


ELLIS®

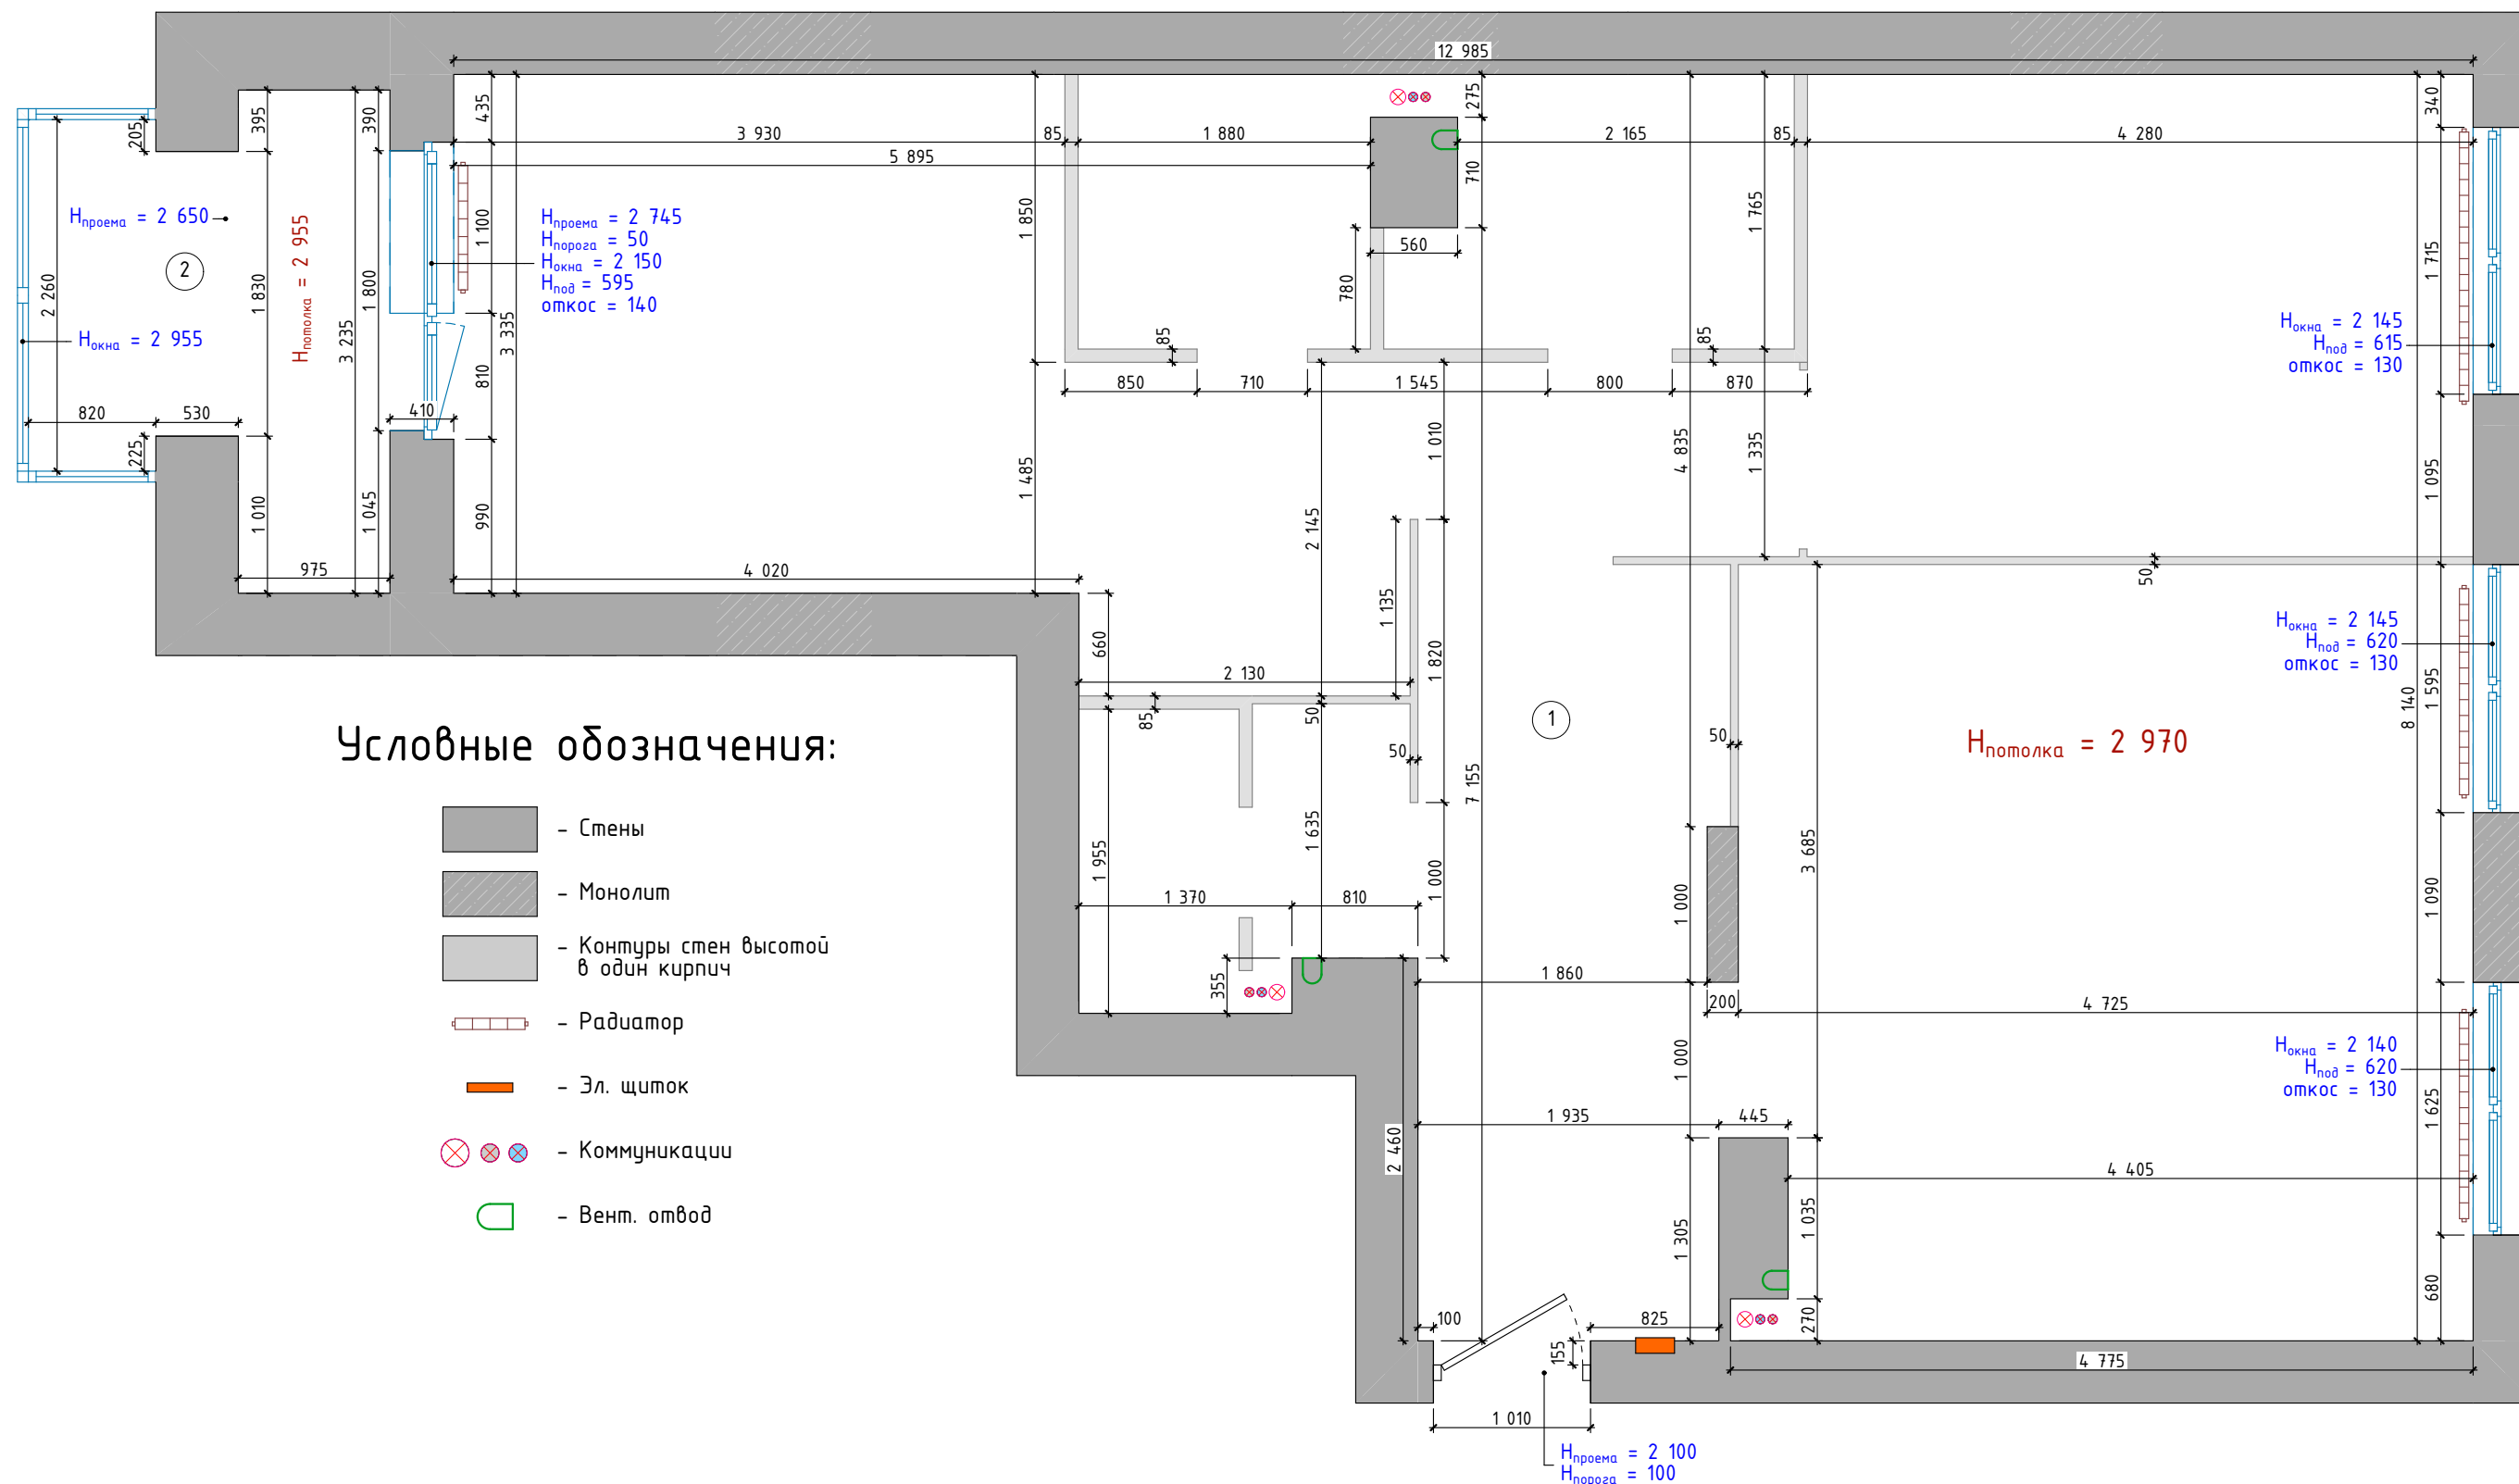

Условные обозначения:



- Стены
- Монолит
- Контуры стен высотой в один кирпич
- Радиатор
- Эл. щиток
- Коммуникации
- Вент. отвод

Экспликация помещений


№	Наименование	S, м²
1	Квартира	80,43
2	Лоджия	5,98
		86,41 м²

Примечания:
- все размеры уточнить по месту;
- площади помещений указаны без учета площадей перегородок;
- чертежи не являются техническими и несут рекомендательный характер.

Заказчик		ДИЗАЙН-ПРОЕКТ квартиры по адресу: г. Уфа, ЖК Tau House	PR-42/23		
тел.			Стадия	Лист	Листов
Заказчик			Р	03	70
тел.		Обмерный план. 1:45	ELLIS®		
Дизайнер					
тел.					
Рук. ст. работ	Дмитрий Назин				
тел.	8-937-350-62-20				

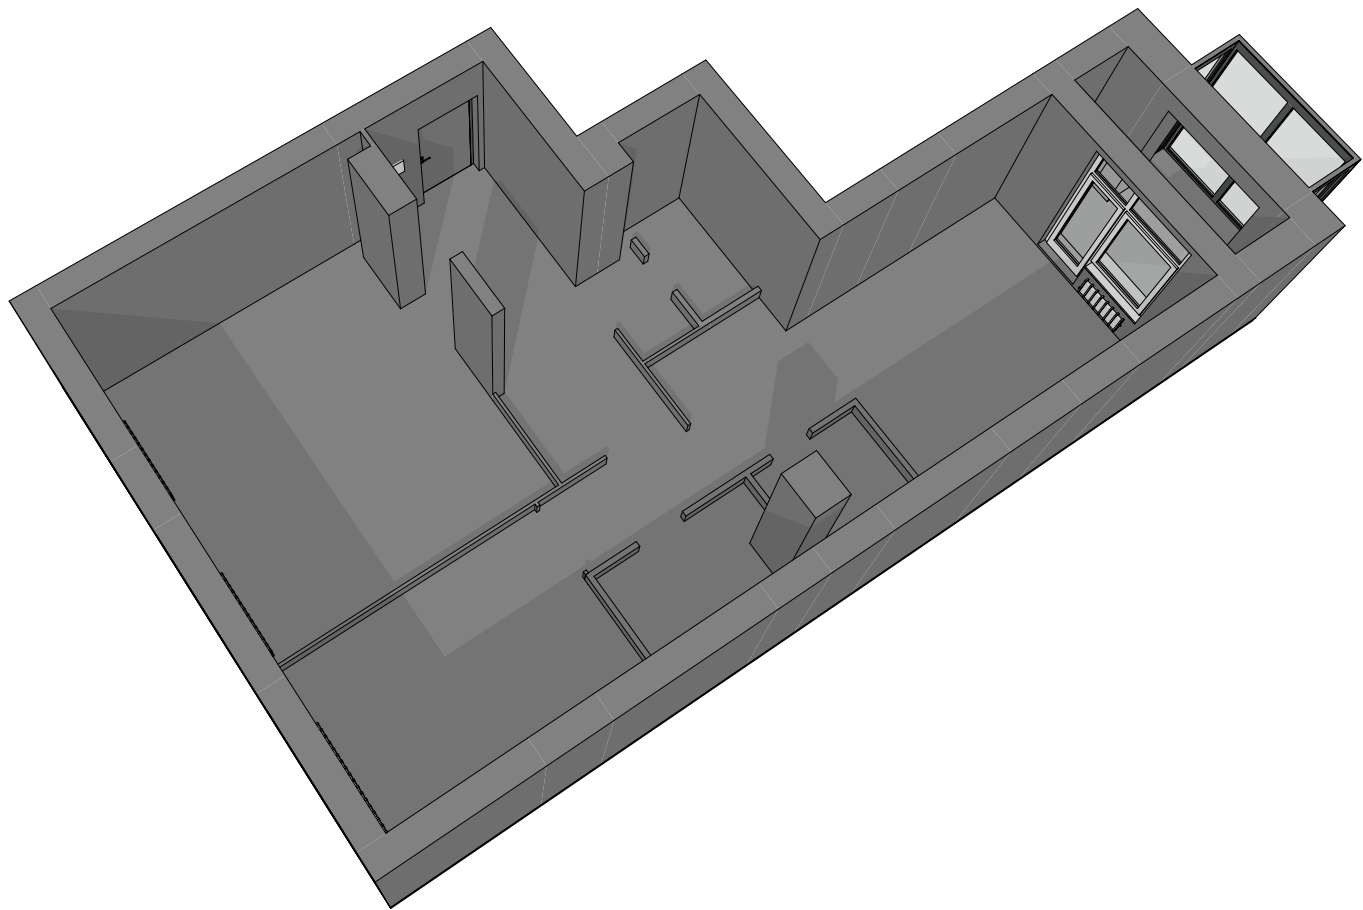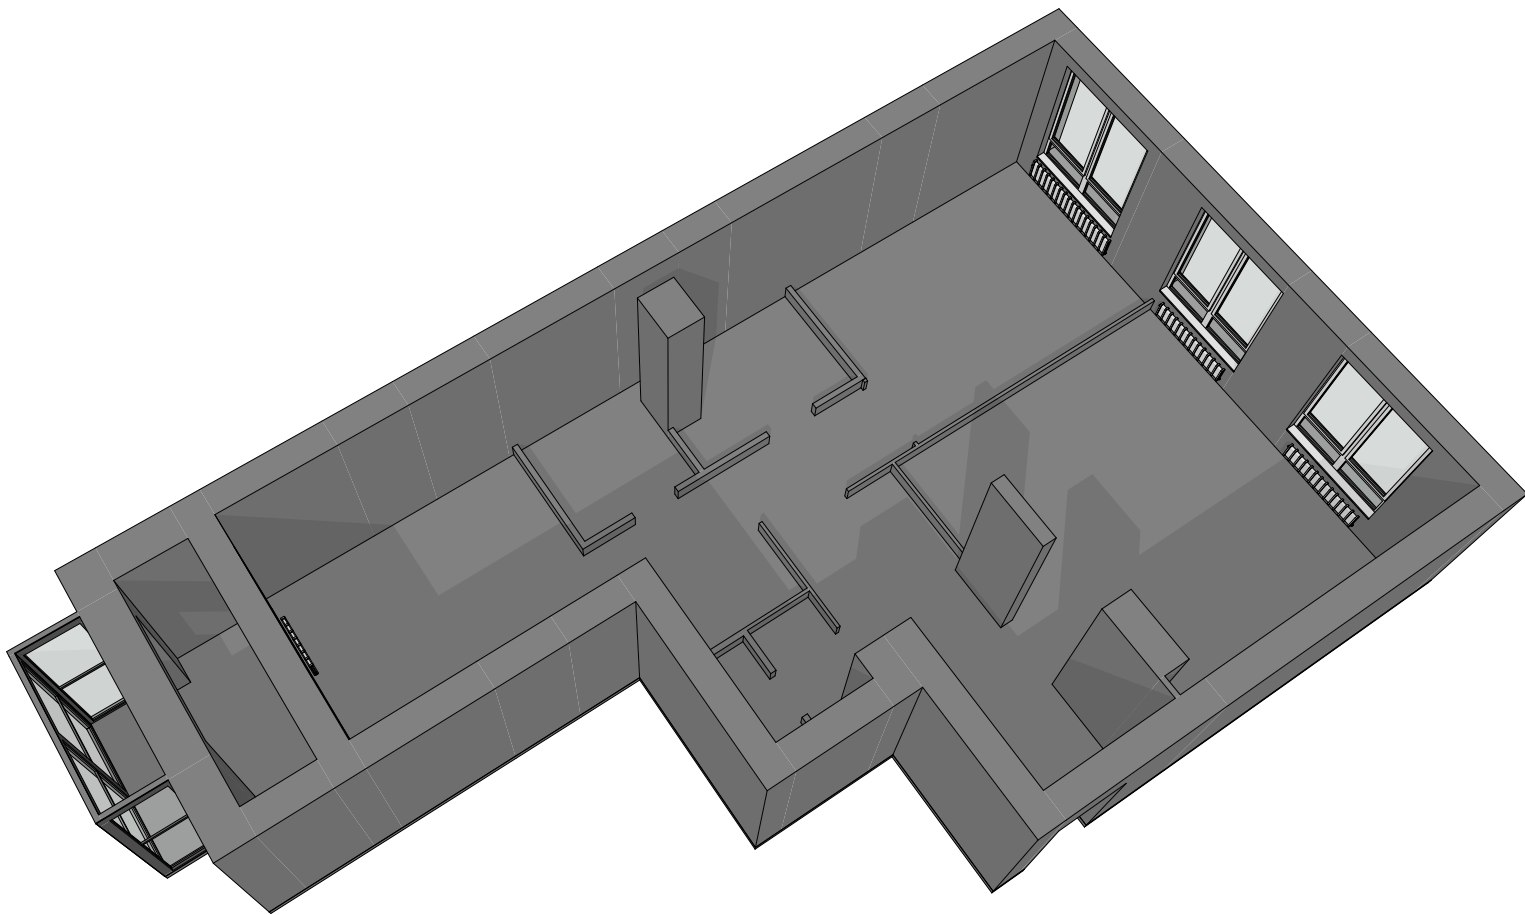

Заказчик		ДИЗАЙН-ПРОЕКТ квартиры по адресу: г. Уфа, ЖК Tau House	PR-42/23		
тел.			Стадия	Лист	Листов
Заказчик			Р	04	70
тел.		Обмерный план. 3D схема.			
Дизайнер					
тел.					
Рук. ст. работ	Дмитрий Назин				
тел.	8-937-350-62-20				

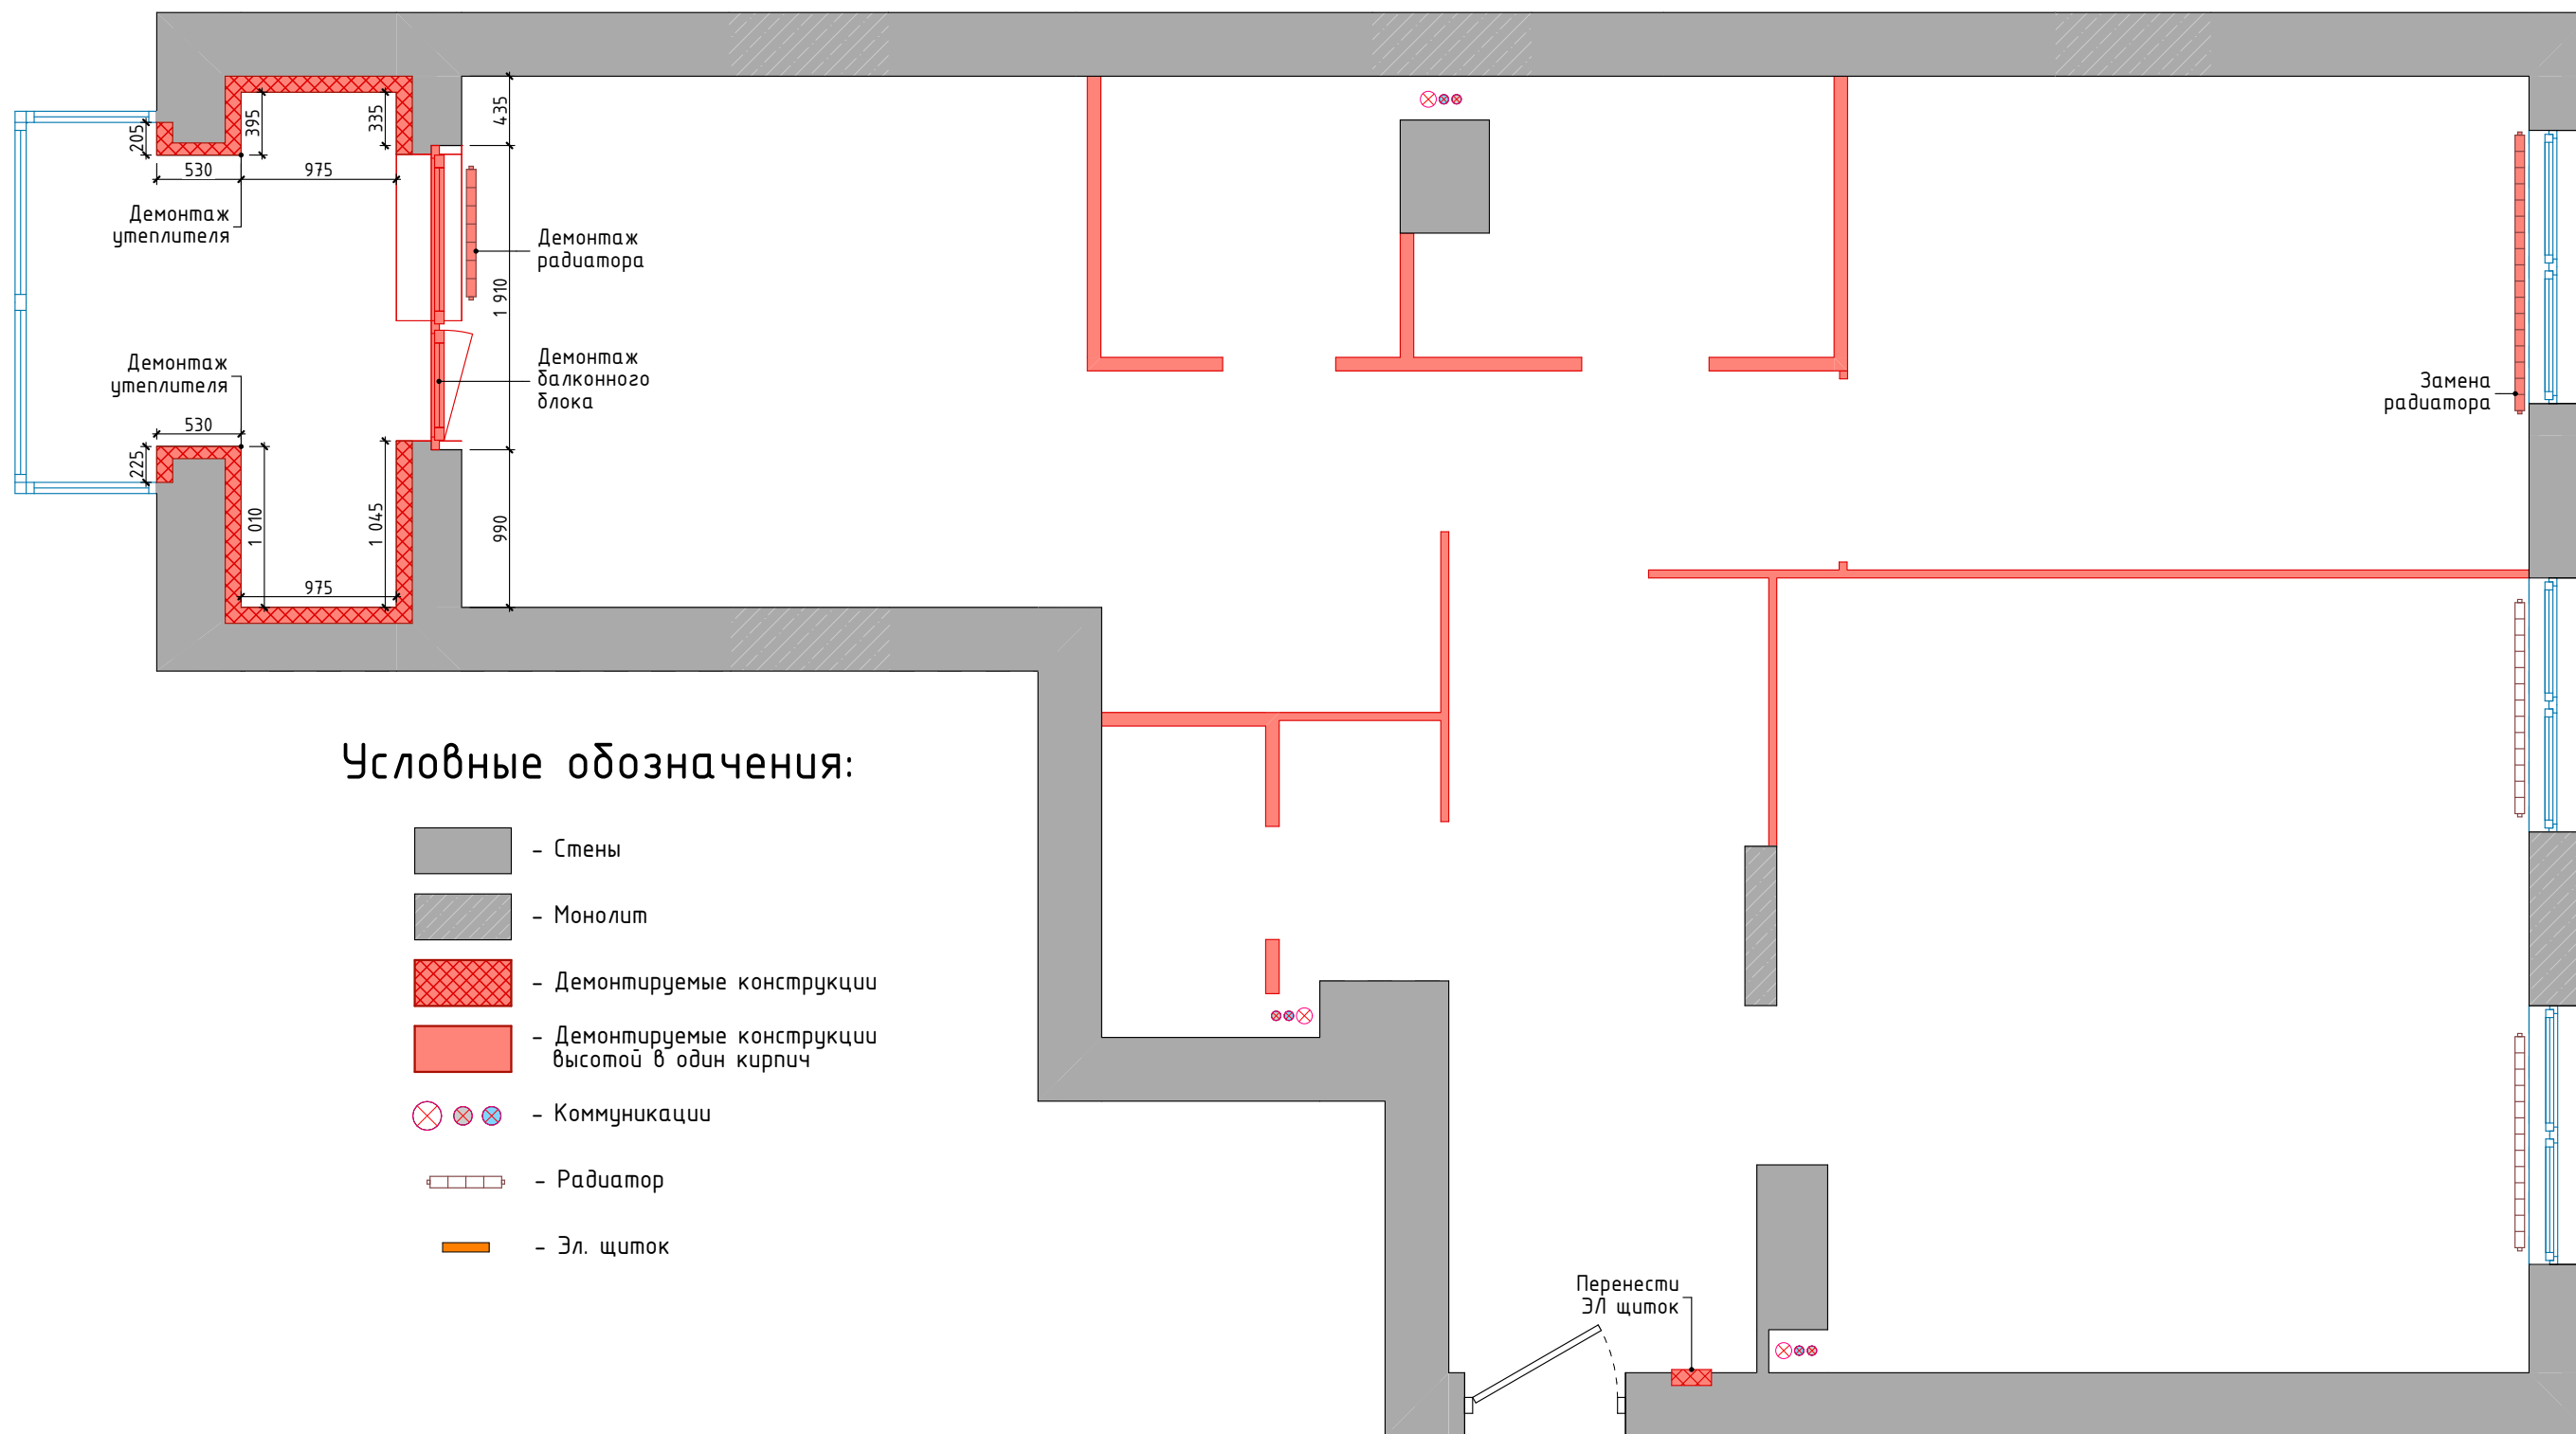

Условные обозначения:



- Стены
- Монолит
- Демонтируемые конструкции
- Демонтируемые конструкции высотой в один кирпич
- Коммуникации
- Радиатор
- Эл. щиток

Перечень выполнения демонтажных работ:
- демонтаж радиаторов;
- перенести Эл щиток;
- демонтаж утеплителя;
- демонтаж перегородок.


Смета стен		
Тип	Вид на плане	S, м²
-		22,65

Примечания:
- Все размеры уточнить по месту;
- данный лист смотреть совместно с планом монтажа;
- чертежи не являются техническими и несут рекомендательный характер.

Заказчик		ДИЗАЙН-ПРОЕКТ квартиры по адресу: г. Уфа, ЖК Tau House	PR-42/23		
тел.			Стадия	Лист	Листов
Заказчик			P	05	70
тел.		План демонтажа перегородок и конструкций. 1:45			
Дизайнер					
тел.					
Рук. ст. работ	Дмитрий Назин				
тел.	8-937-350-62-20				

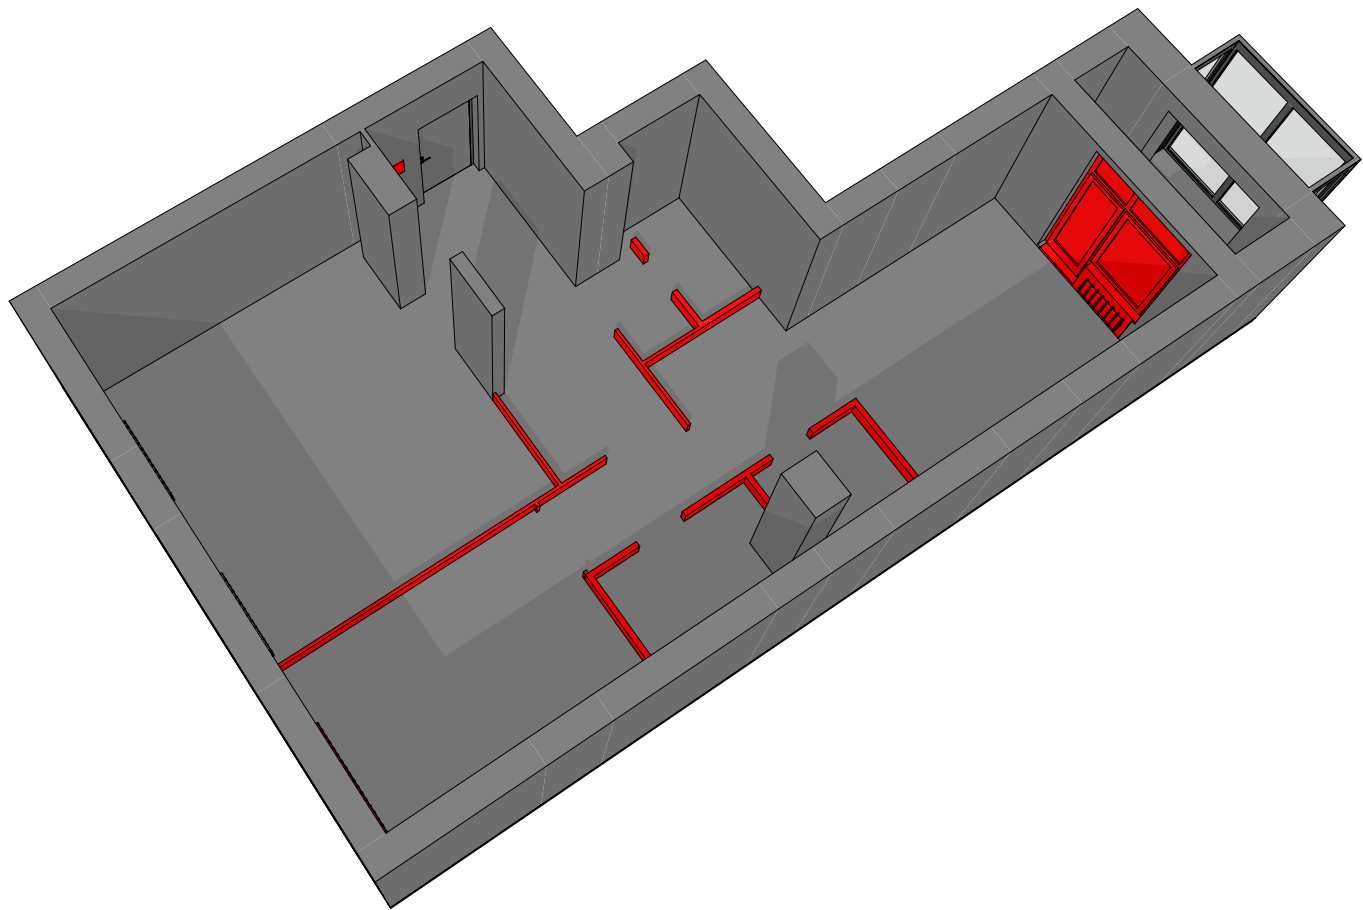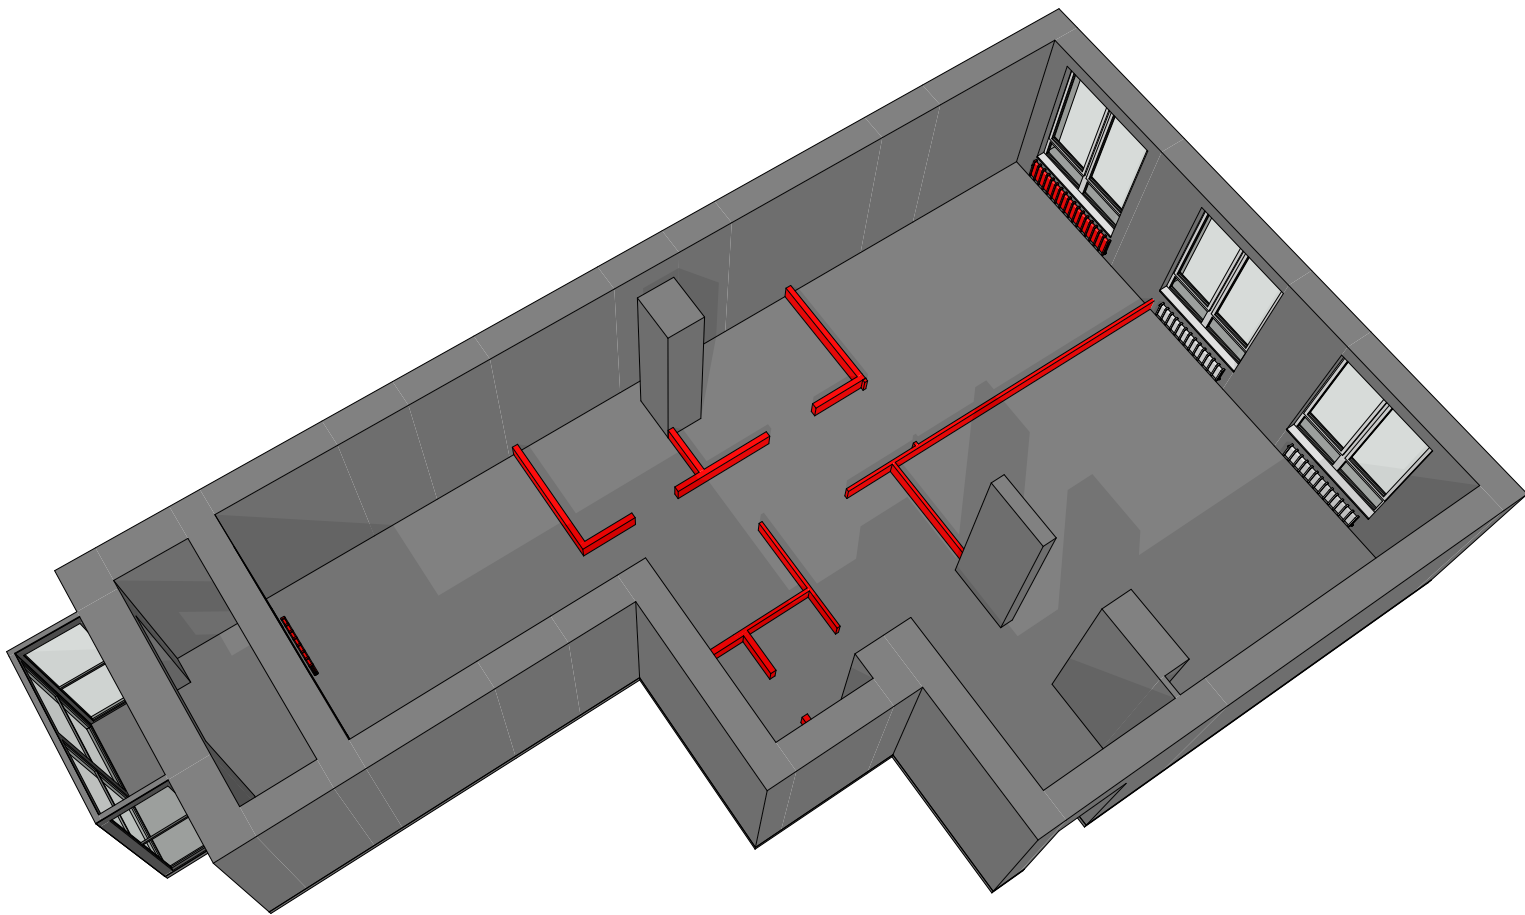

Заказчик		ДИЗАЙН-ПРОЕКТ квартиры по адресу: г. Уфа, ЖК Tau House	PR-42/23		
тел.			Стадия	Лист	Листов
Заказчик			Р	06	70
тел.		План демонтажа перегородок и конструкций. 3D схема.	ELLIS [®]		
Дизайнер					
тел.					
Рук. ст. работ	Дмитрий Назин				
тел.	8-937-350-62-20				

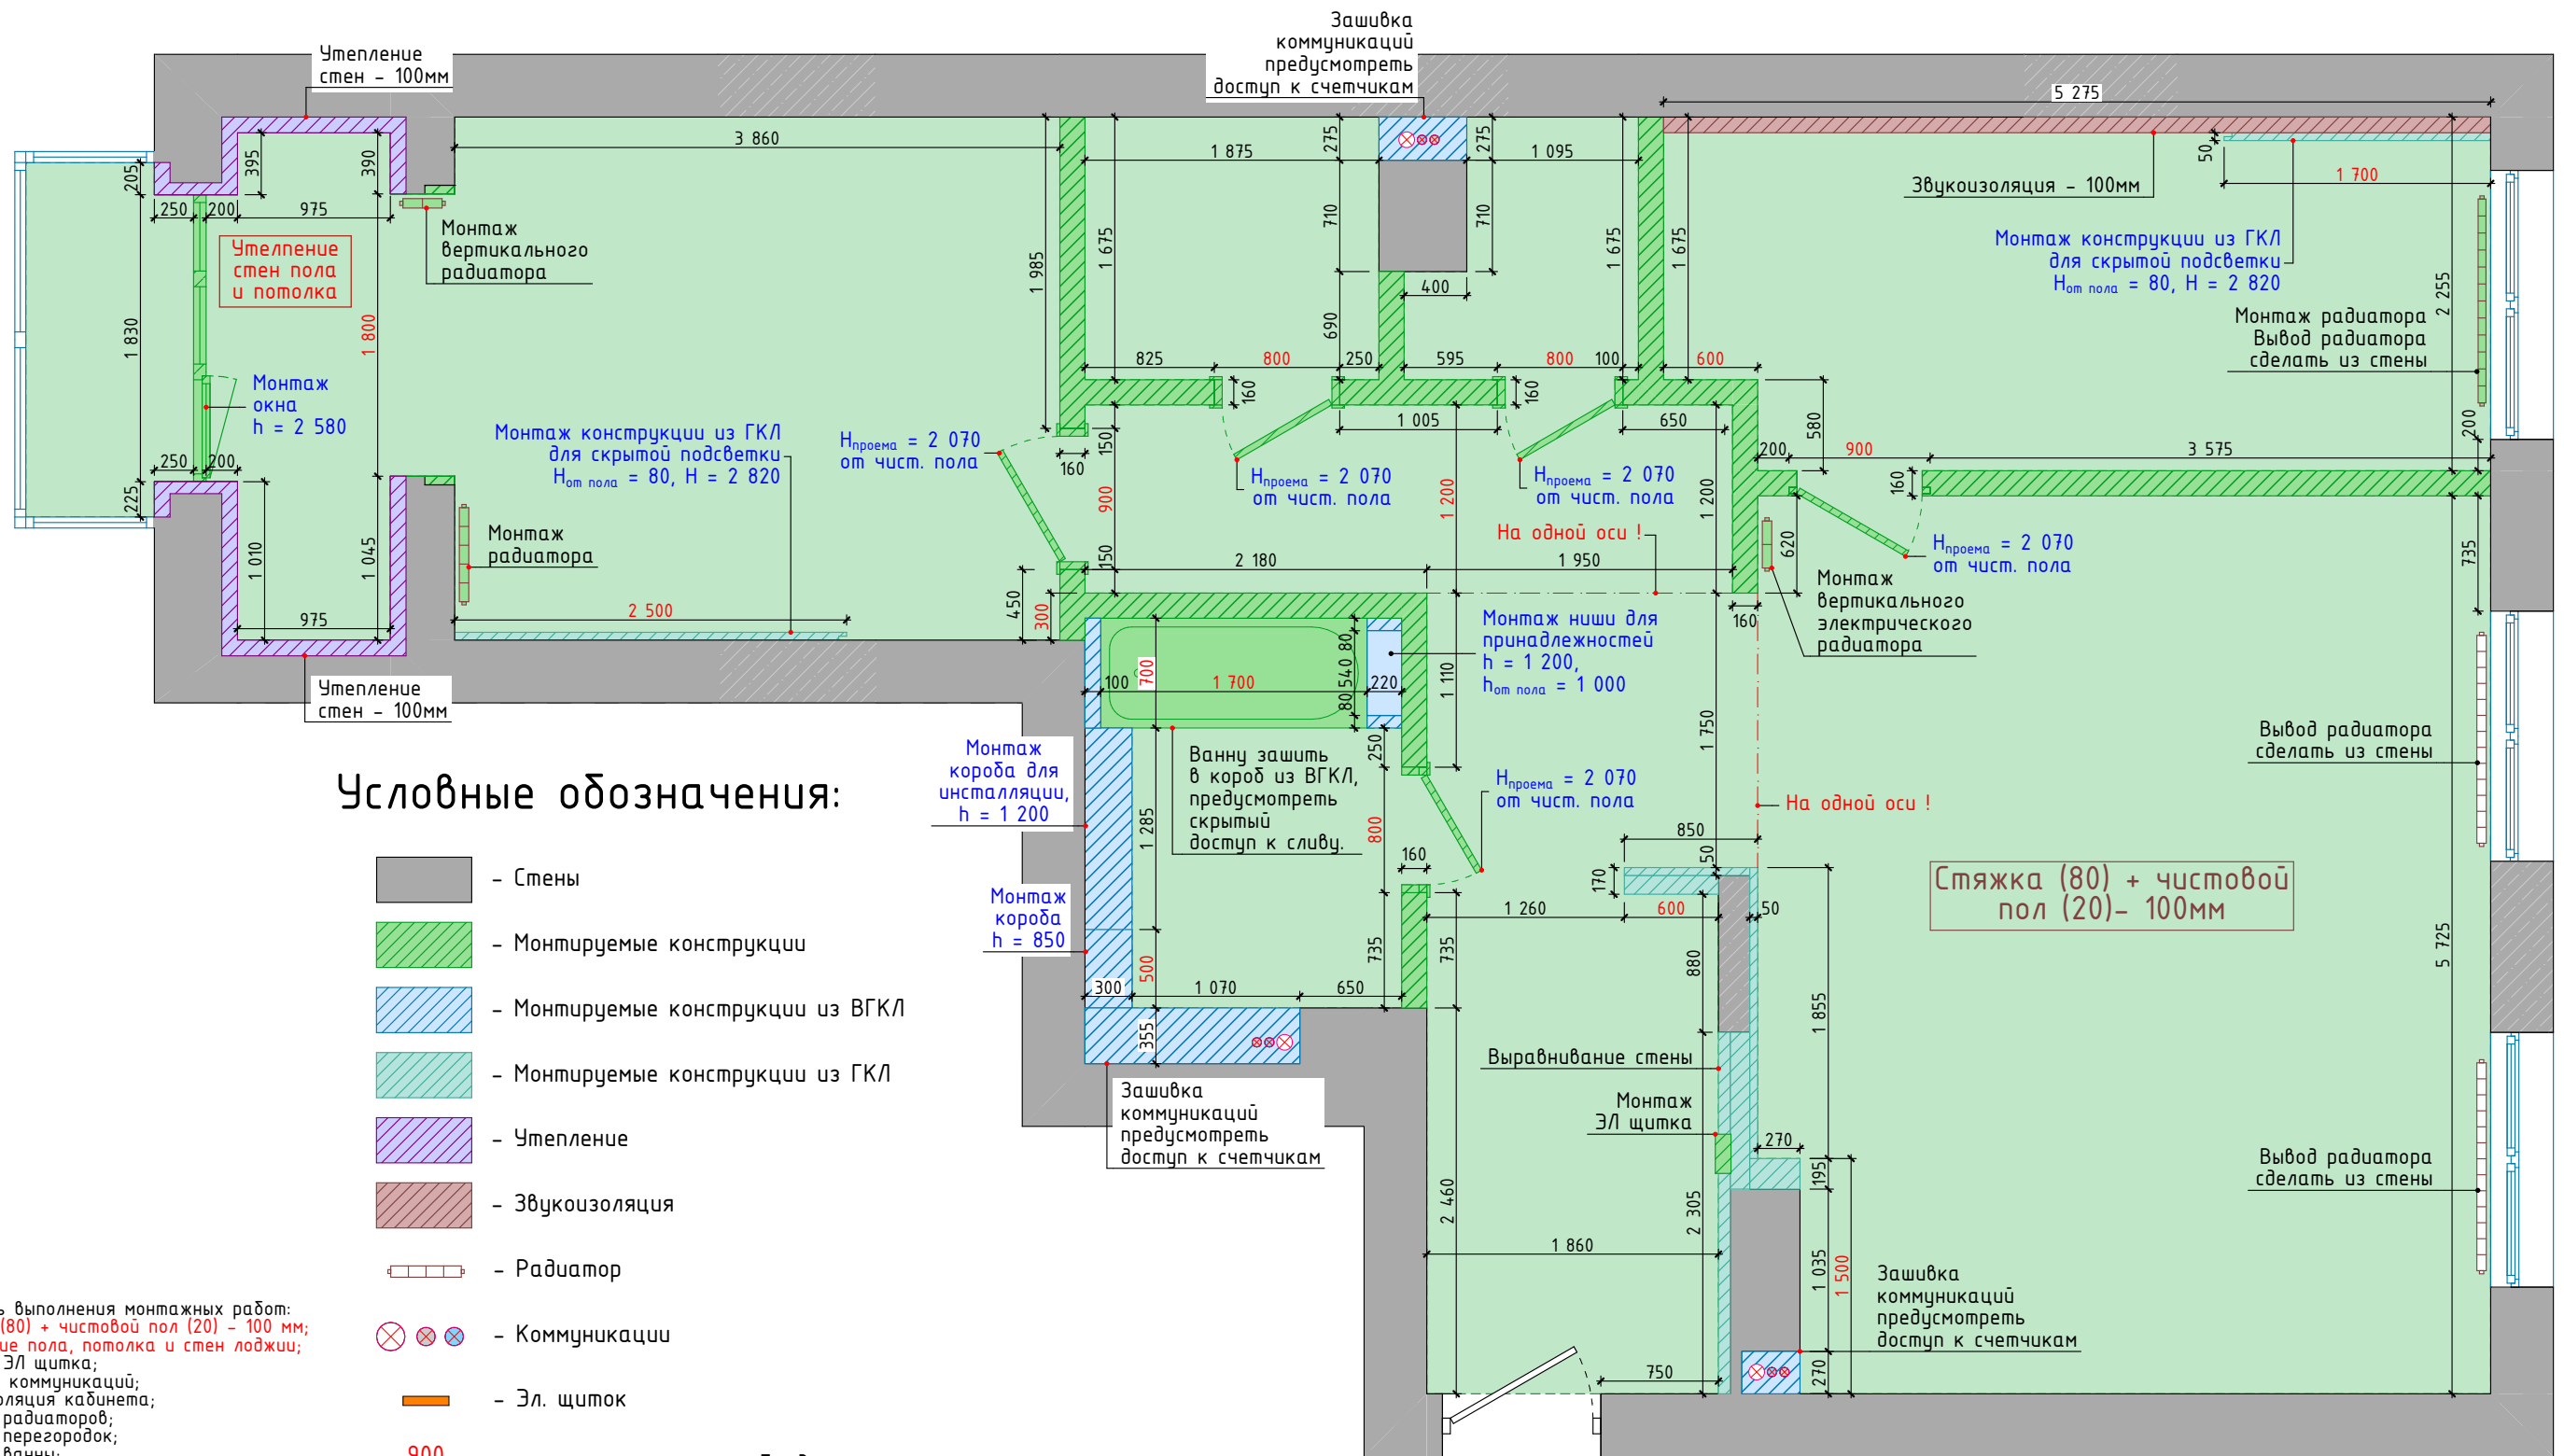

Условные обозначения:



- Стены
- Монтируемые конструкции
- Монтируемые конструкции из ВГКЛ
- Монтируемые конструкции из ГКЛ
- Утепление
- Звукоизоляция
- Радиатор
- Коммуникации
- Эл. щиток
- размеры, которые необходимо выдержать в чистом виде: после выравнивания и отделки стен

Перечень выполнения монтажных работ:
- стяжка (80) + чистовой пол (20) - 100 мм;
- утепление пола, потолка и стен лоджии;
- монтаж ЭЛ щитка;
- зашивка коммуникаций;
- звукоизоляция кабинета;
- монтаж радиаторов;
- монтаж перегородок;
- монтаж ванны;
- монтаж установки;
- монтаж межкомнатных дверей.


Смета стен		
Тип	Вид на плане	S, м²
Кирпич		52,60
ВГКЛ		9,61
ГКЛ		45,10
Утепли тель		18,65
Звуко изоляция		15,13

Примечания:
- размеры даны предчистовые;
- выравнивание углов сделать под 90°;
- высоту помещений до плиты перекрытия уточнить после выравнивания поверхностей и определения уровня чистового пола во всех помещениях объекта;
- выровнять все существующие стены, оконные откосы и существующие проемы;
- монтаж дверей произвести после определения точной модели дверей;
- необходимо уточнить после заливки стяжки пола;
- перемычки дверных проемов выполнить из металлических уголков (точные размеры уточнить по месту);
- предусмотреть гидроизоляция пола во влажных помещениях с заведением на стены на 300 мм;
- установить ревизионные люки скрытого монтажа под отделку для обслуживания стояков с коммуникациями; расположение люков уточнить по месту;
- заранее предусмотреть устройство вентиляции во всех влажных помещениях;
- все водоснабжение и канализацию установить в штробу, если нет дополнительных коробов;
- чертежи не являются техническими и несут рекомендательный характер.

Заказчик		ДИЗАЙН-ПРОЕКТ квартиры по адресу: г. Уфа, ЖК Tau House	PR-42/23		
тел.			Стадия	Лист	Листов
Заказчик			Р	07	70
тел.		План возводимых перегородок. 1:45, 1:50	ELLIS ®		
Дизайнер					
тел.					
Рук. ст. работ	Дмитрий Назин	8-937-350-62-20			
тел.					

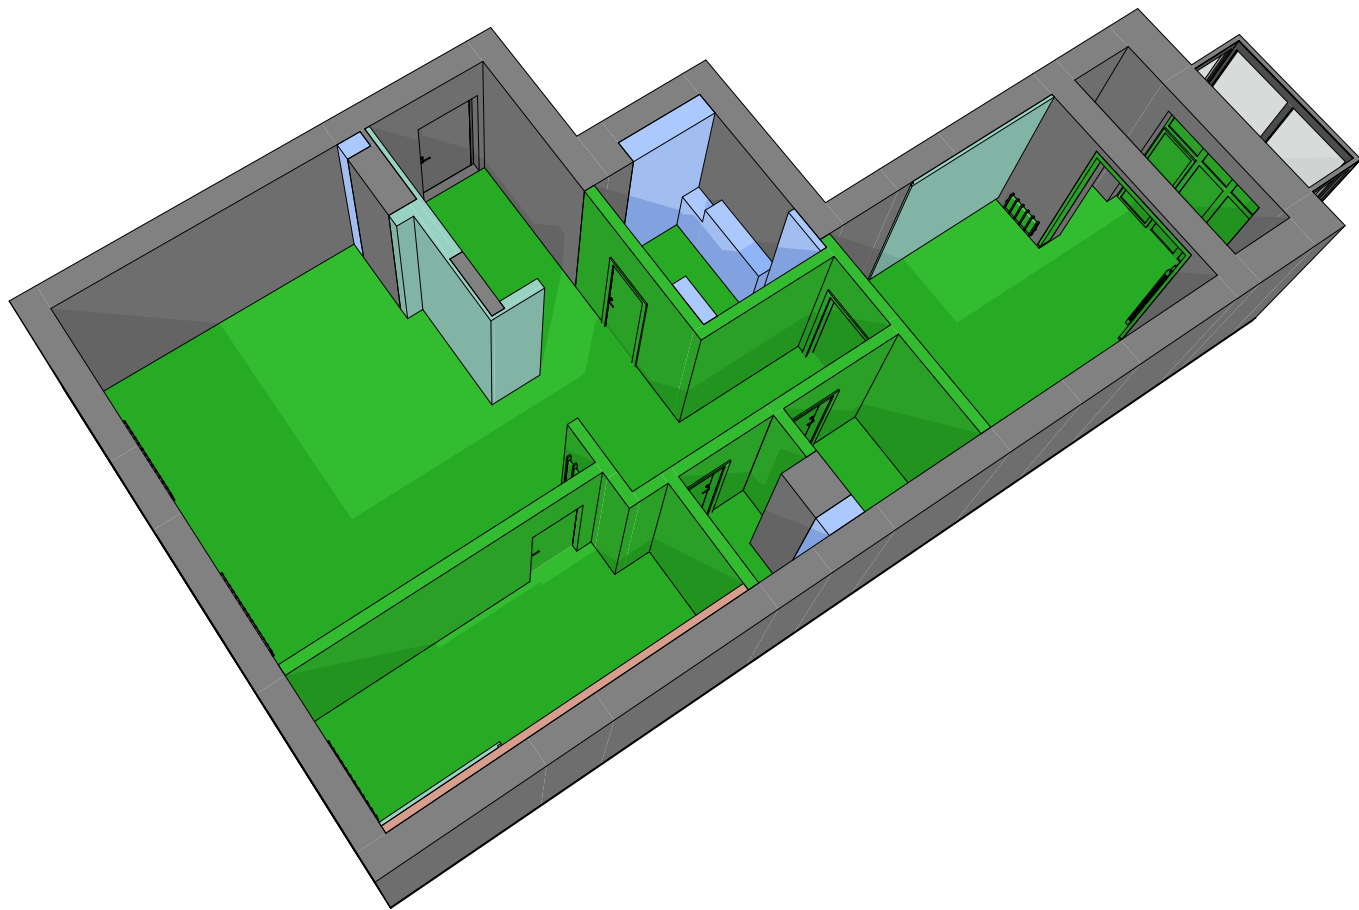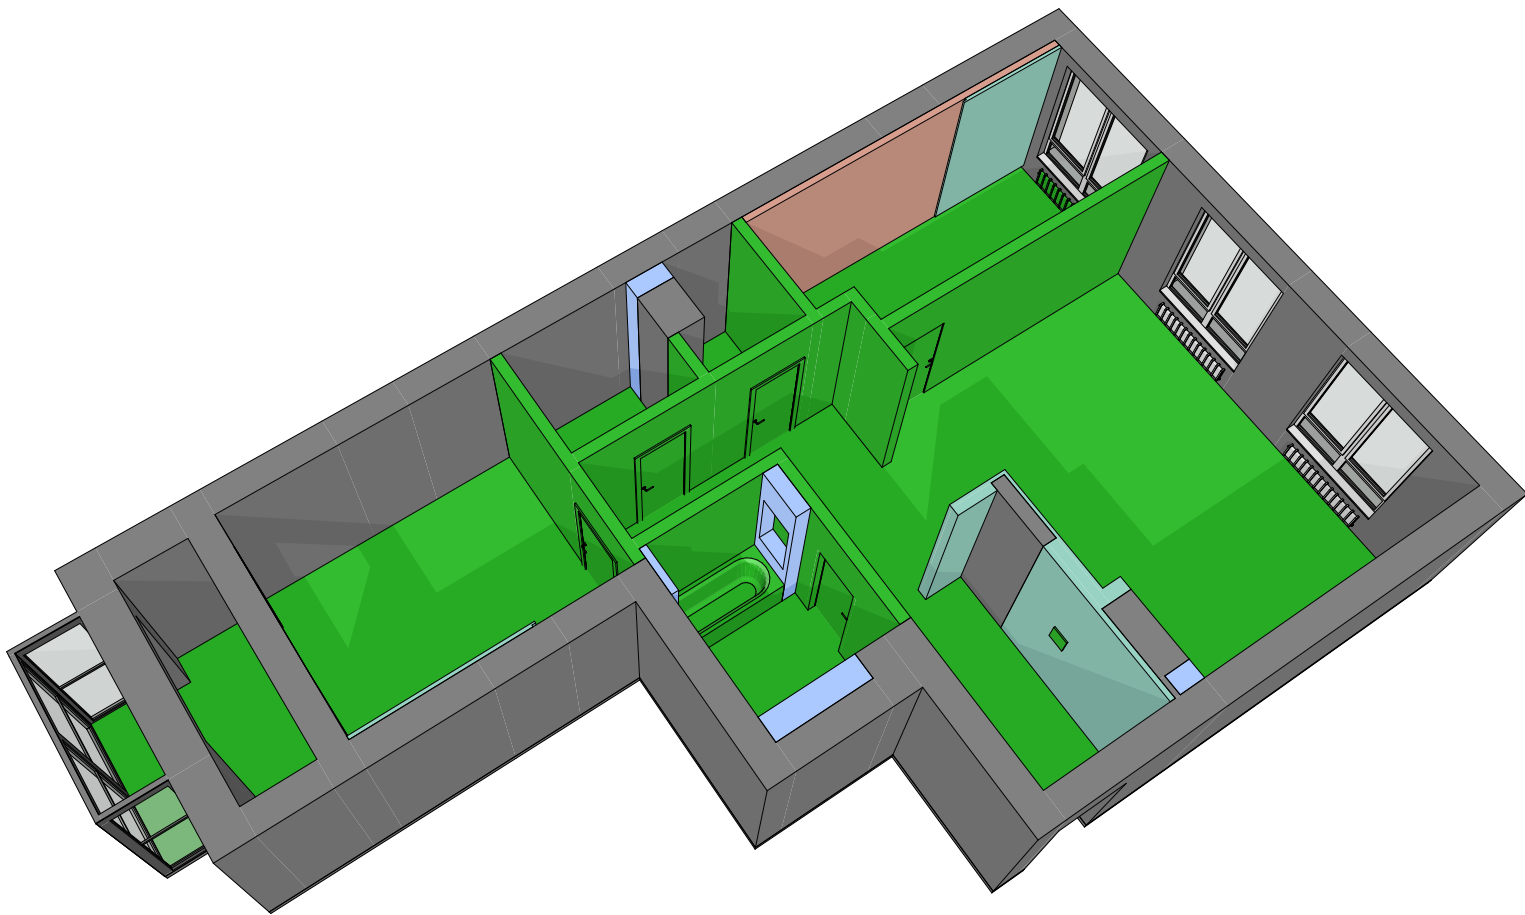

Заказчик		ДИЗАЙН-ПРОЕКТ квартиры по адресу: г. Уфа, ЖК Tau House	PR-42/23		
тел.			Стадия	Лист	Листов
Заказчик			Р	08	70
тел.		План возводимых перегородок. 3D схема.			
Дизайнер					
тел.					
Рук. ст. работ	Дмитрий Назин				
тел.	8-937-350-62-20				

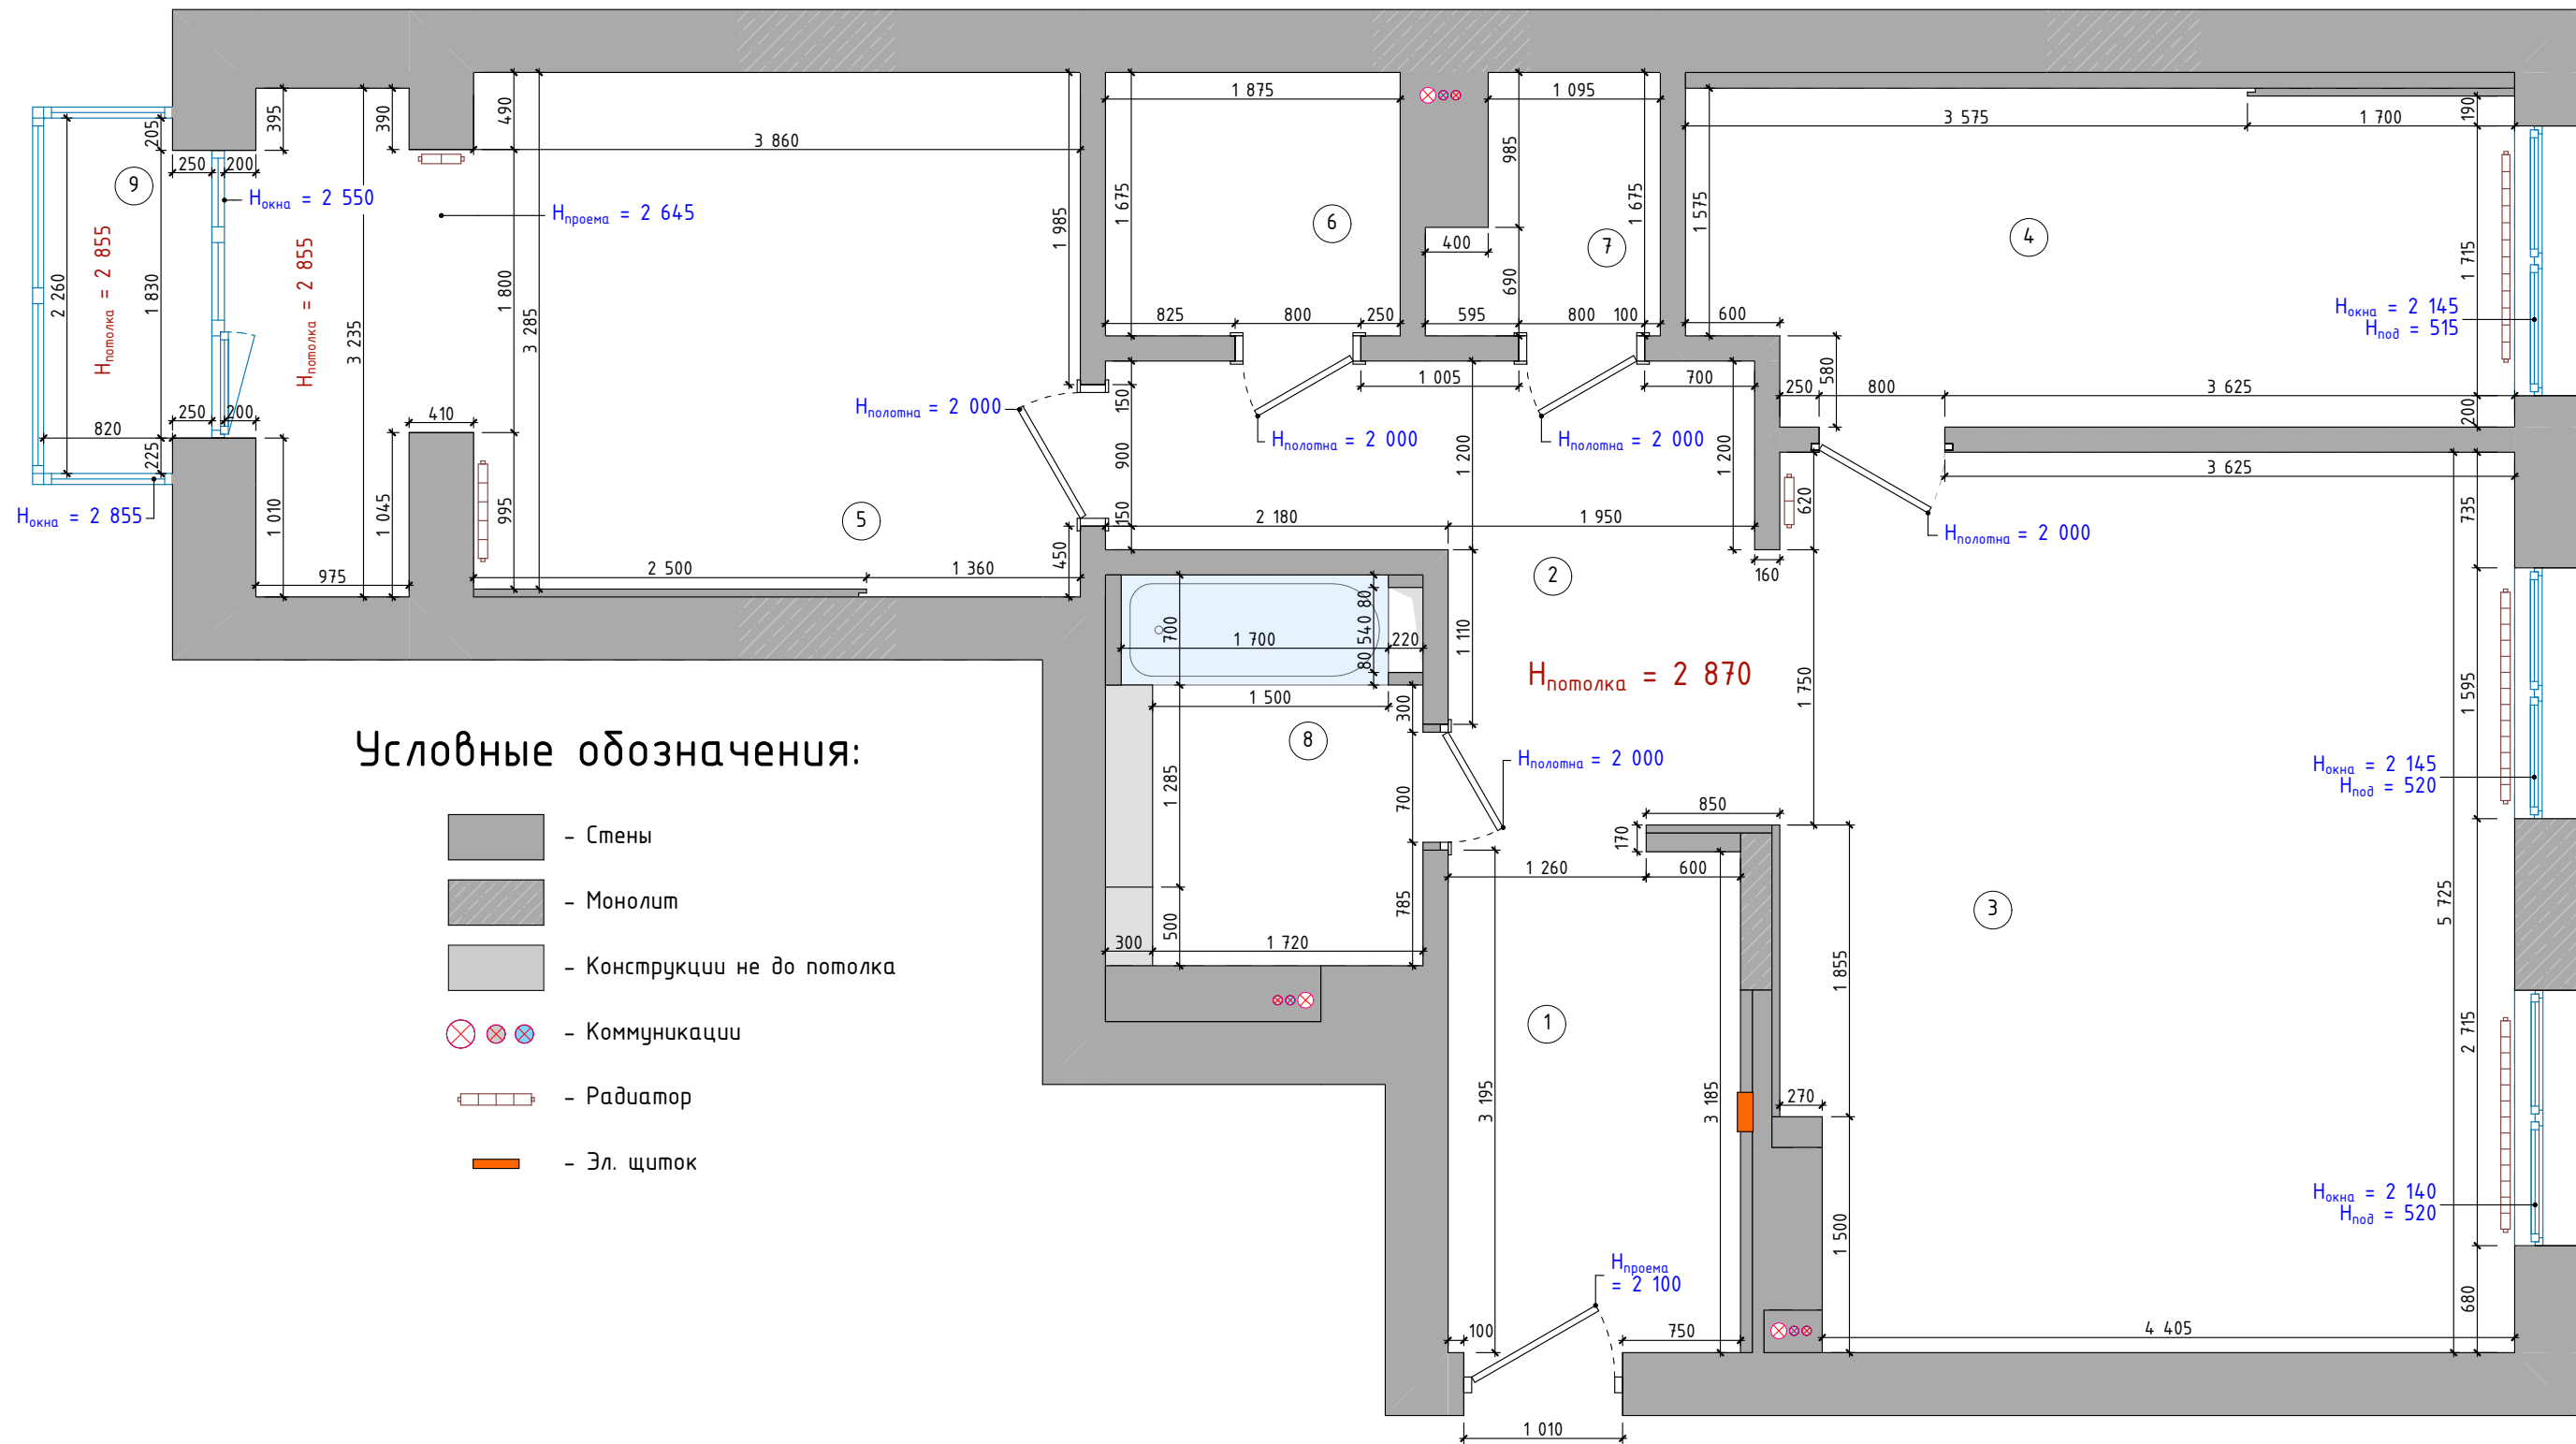

Условные обозначения:



- Стены
- Монолит
- Конструкции не до потолка
- Коммуникации
- Радиатор
- Эл. щиток

Экспликация помещений


№	Наименование	S, м ²
1	Прихожая	6,14
2	Коридор	8,65
3	Кухня-гостиная	26,36
4	Кабинет	11,02
5	Спальня	17,13
6	Гардеробная	3,14
7	Постирочная	2,11
8	Ванная комната	4,41
9	Балкон	2,31
		81,27 м ²

Примечания:
- все размеры уточнить по месту;
- площади помещений указаны без учета площадей перегородок;
- высота дверных проемов дана от уровня чистового пола;
- чертежи не являются техническими и несут рекомендательный характер.

Заказчик		ДИЗАЙН-ПРОЕКТ квартиры по адресу: г. Уфа, ЖК Tau House	PR-42/23		
тел.			Стадия	Лист	Листов
Заказчик			Р	09	70
тел.		Обмерный план после монтажа/демонтажа. 1:45	ELLIS [®]		
Дизайнер					
тел.					
Рук. ст. работ	Дмитрий Назин	8-937-350-62-20			
тел.					

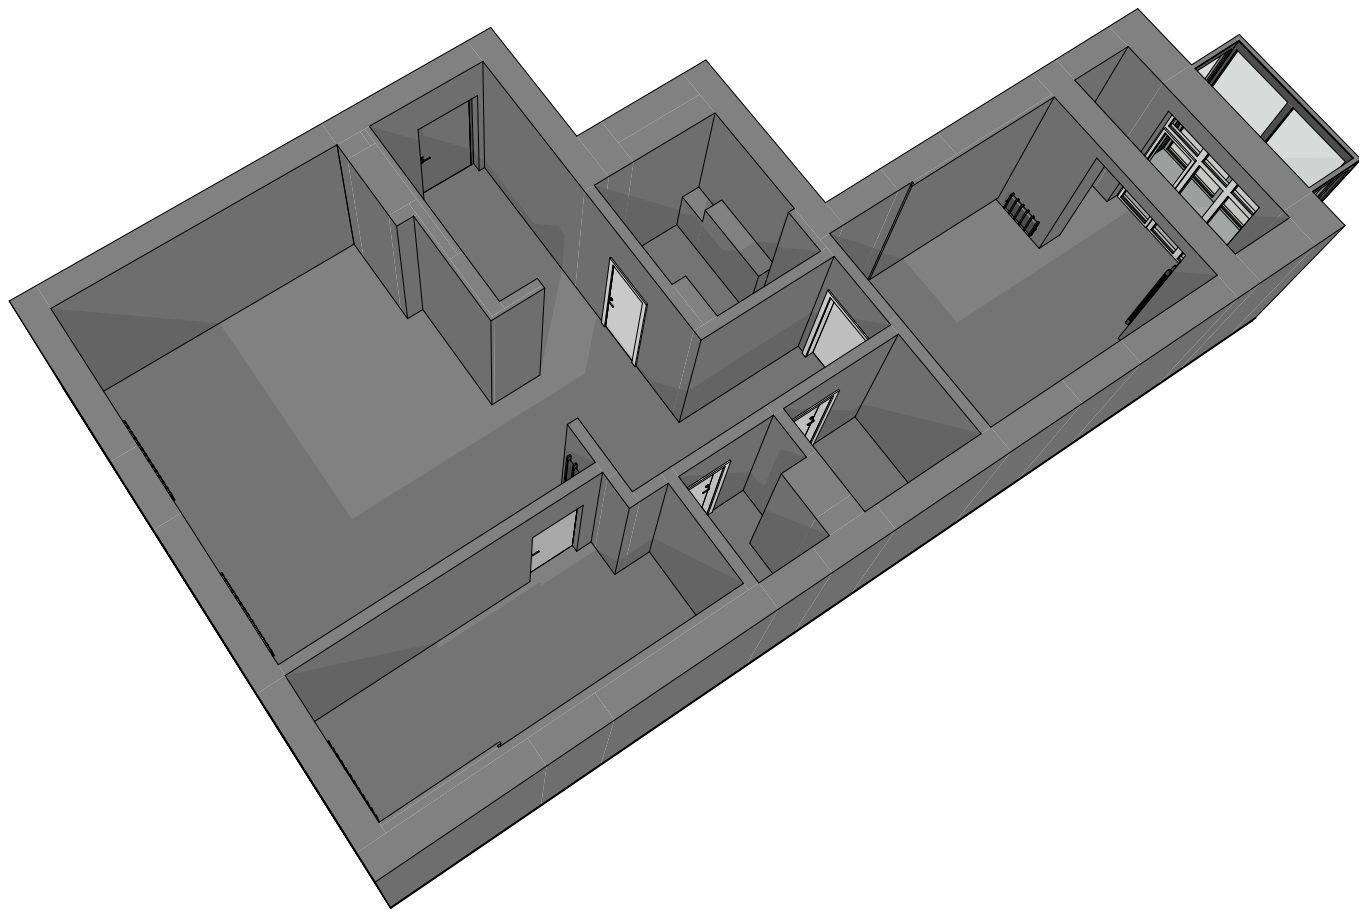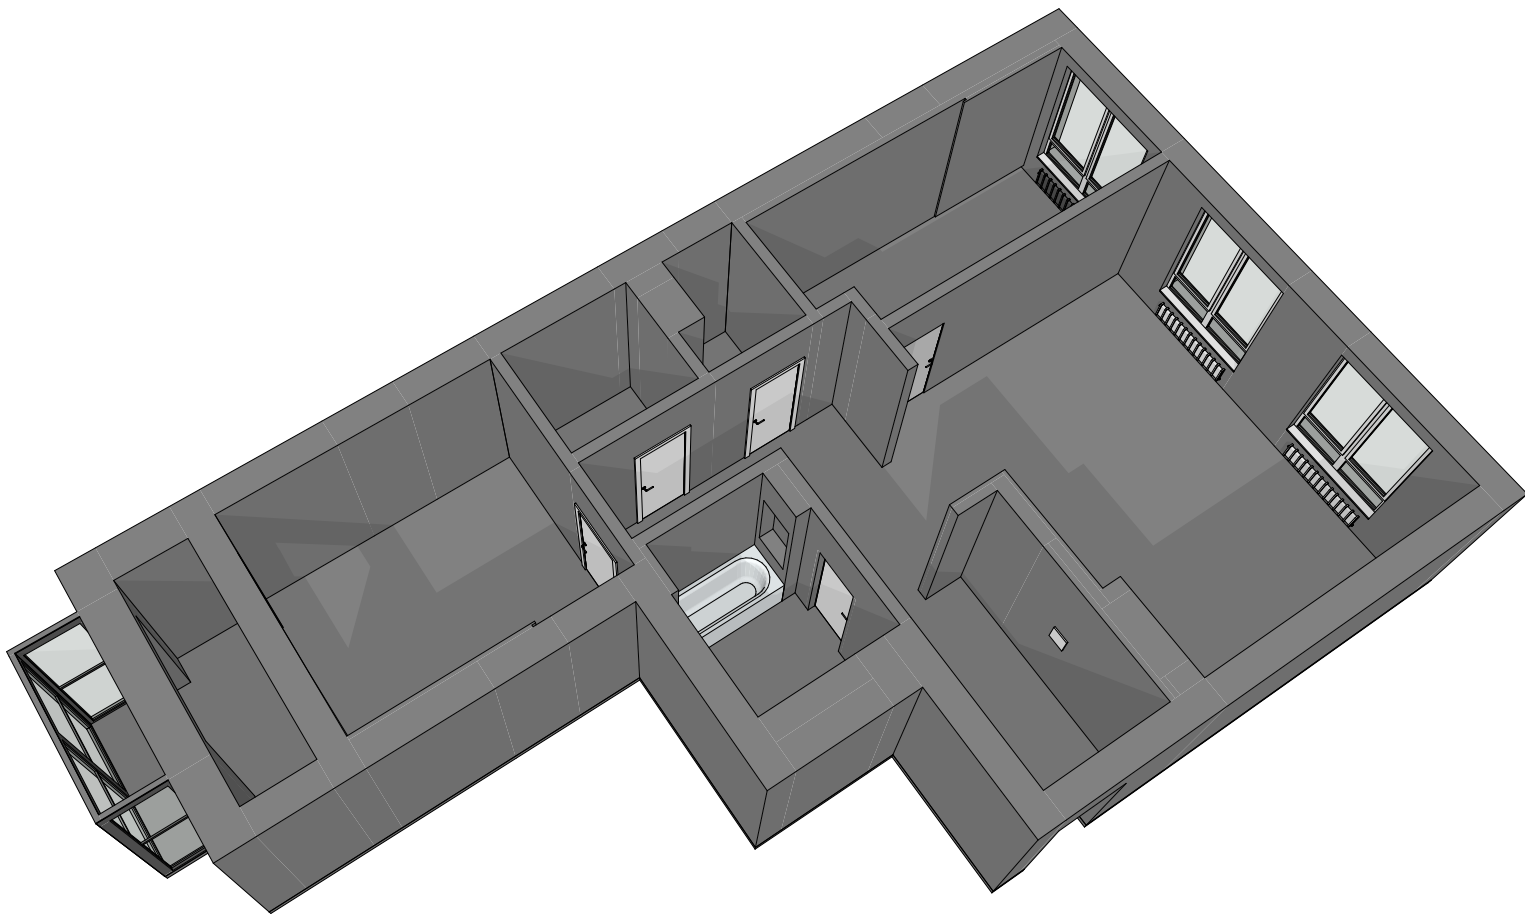

Заказчик		ДИЗАЙН-ПРОЕКТ квартиры по адресу: г. Уфа, ЖК Tau House	PR-42/23		
тел.			Стадия	Лист	Листов
Заказчик			Р	10	70
тел.		Обмерный план после монтажа/демонтажа. 3D схема.	ELLIS [®]		
Дизайнер					
тел.					
Рук. ст. работ	Дмитрий Назин				
тел.	8-937-350-62-20				

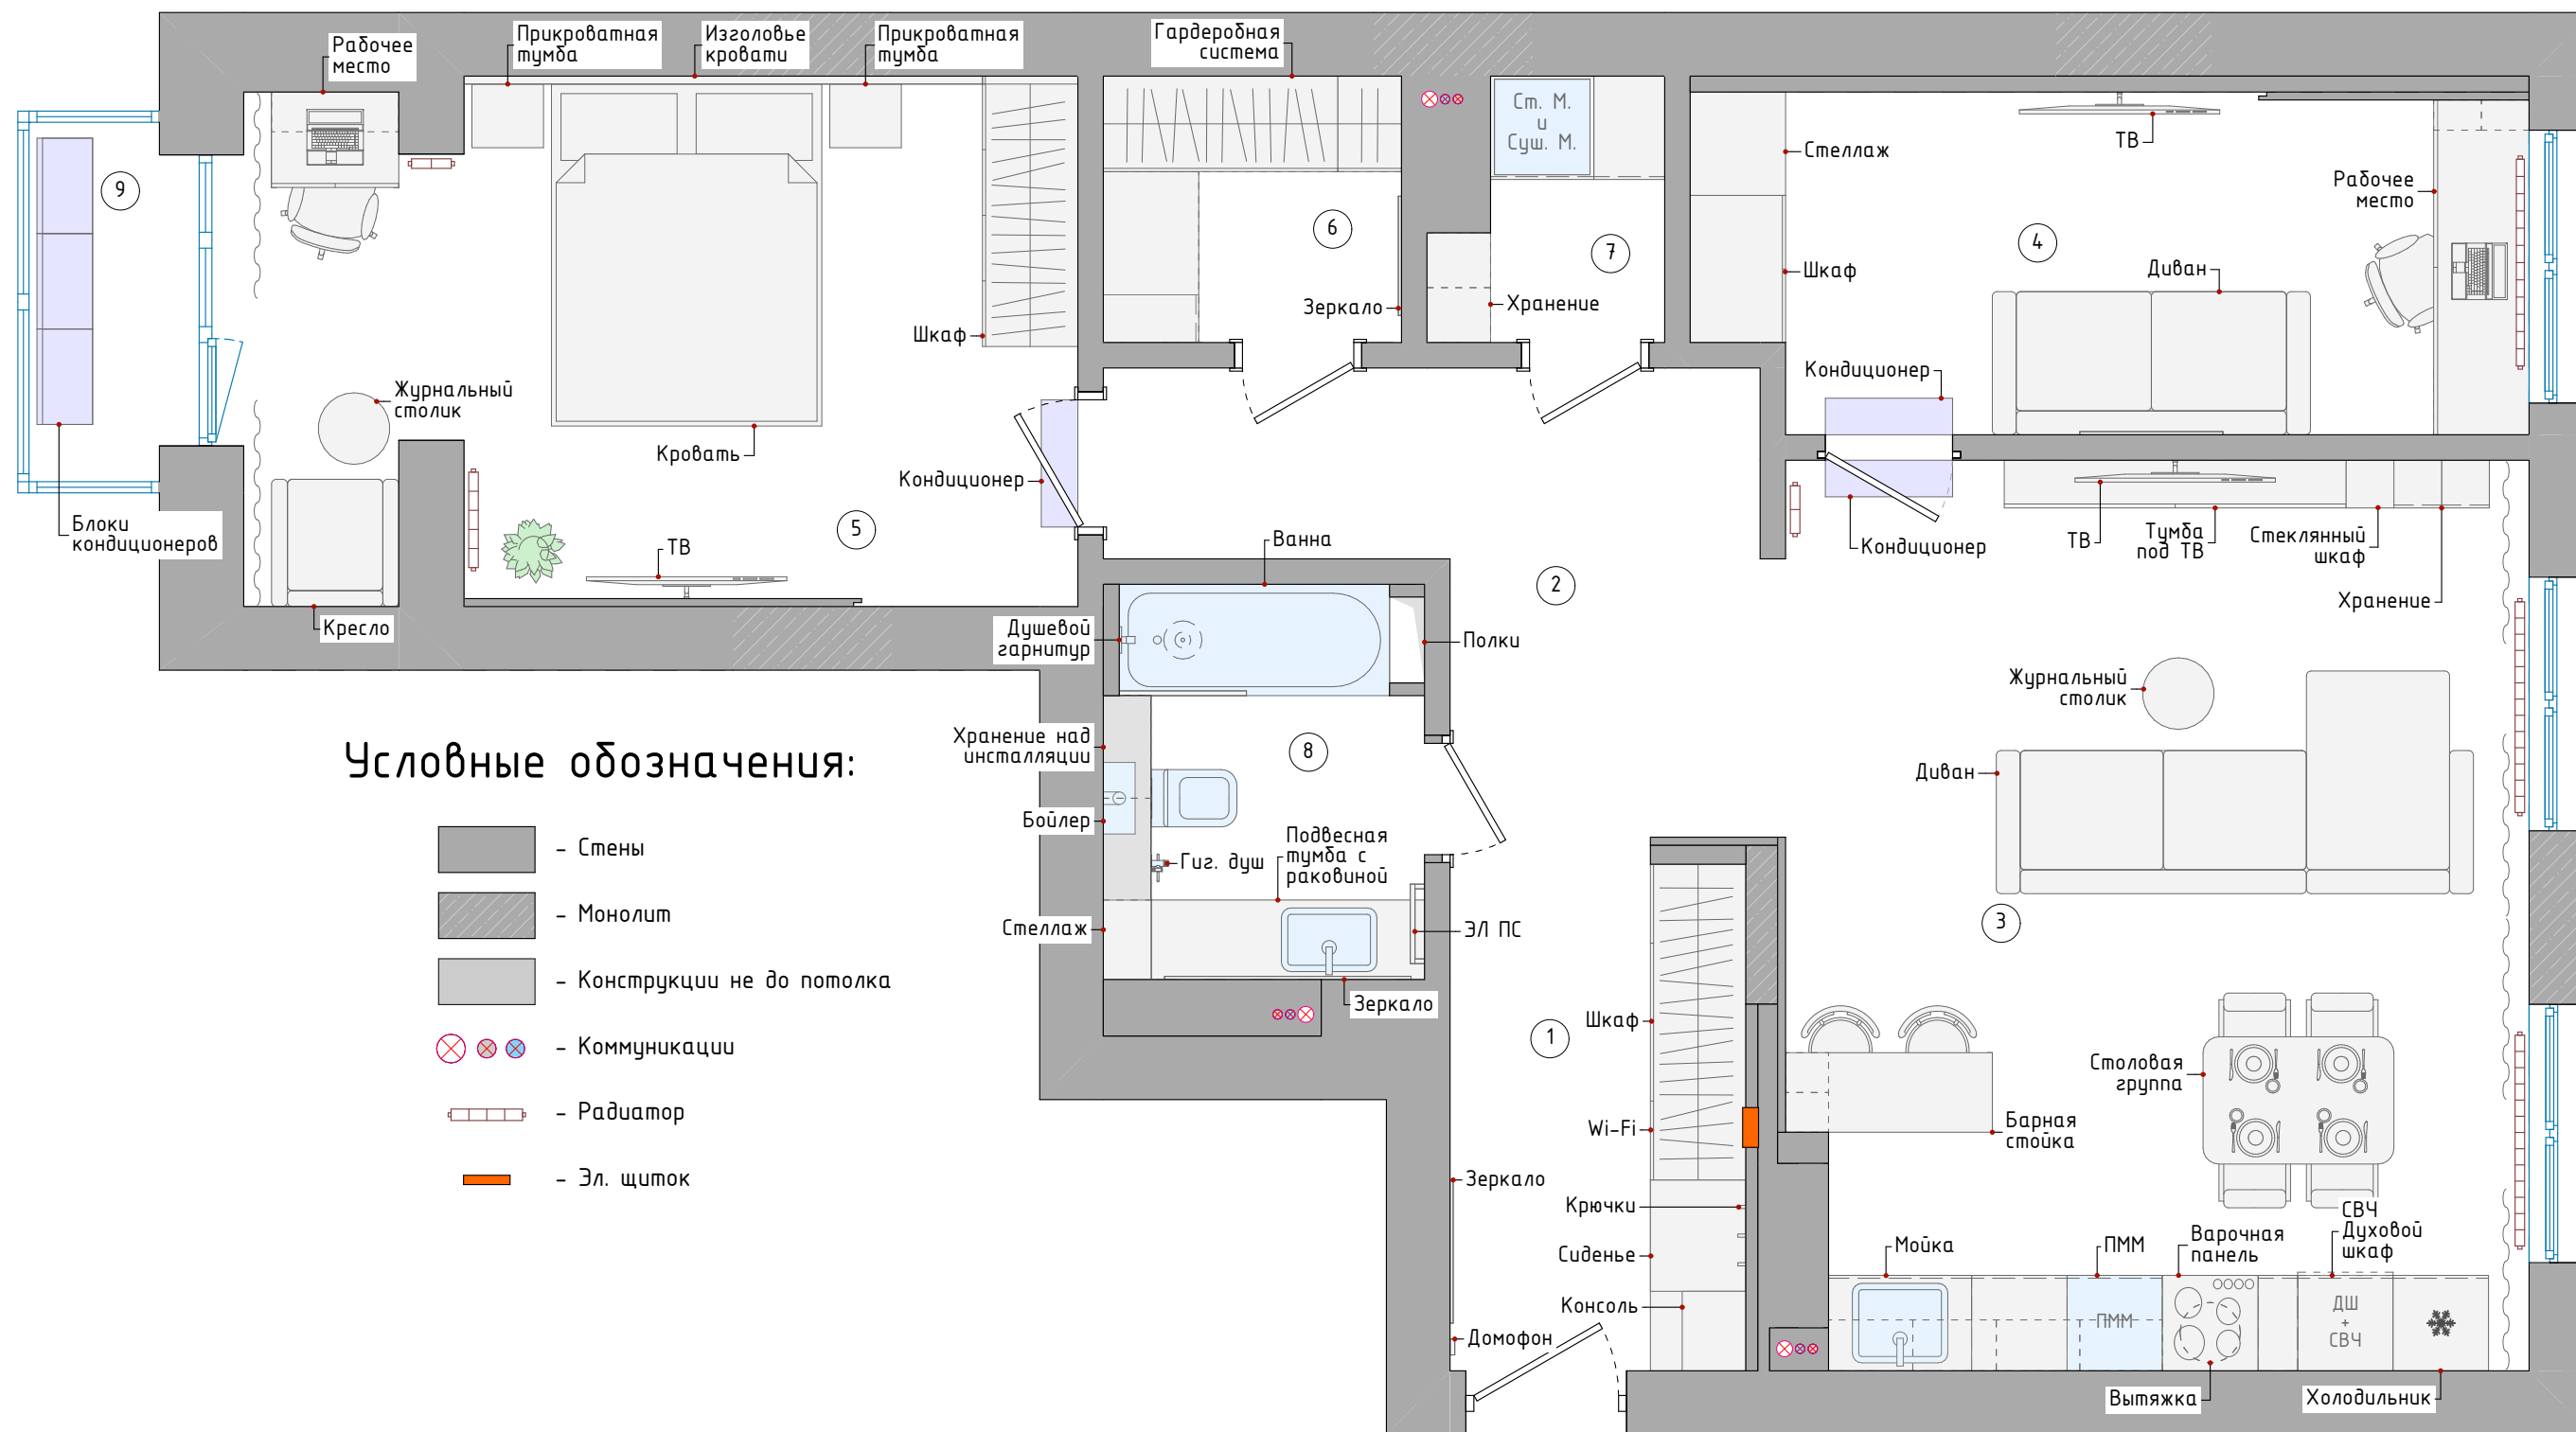

Условные обозначения:


- Стены
- Монолит
- Конструкции не до потолка
- Коммуникации
- Радиатор
- Эл. щиток

Экспликация помещений

№	Наименование	S, м ²
1	Прихожая	6,14
2	Коридор	8,65
3	Кухня-гостиная	26,36
4	Кабинет	11,02
5	Спальня	17,13
6	Гардеробная	3,14
7	Постирочная	2,11
8	Ванная комната	4,41
9	Балкон	2,31
		81,27 м ²

Примечания:
 - мебель на заказ устанавливается фирмой-изготовителем после дополнительно снятых замеров специалистами;
 - особенности конструкции и функциональности встраиваемой мебели уточнить с поставщиком/изготовителем;
 - заказ мебели производить после завершения штукатурных работ и снятия поставщиком замеров в зонах последующего монтажа;
 - чертежи не являются техническими и несут рекомендательный характер.

Заказчик		ДИЗАЙН-ПРОЕКТ квартиры по адресу: г. Уфа, ЖК Tau House	PR-42/23		
тел.			Стадия	Лист	Листов
Заказчик			Р	11	70
тел.					
Дизайнер		План расстановки мебели и сантехники с подписями. 1:45			
тел.					
Рук. ст. работ	Дмитрий Назин				
тел.	8-937-350-62-20				

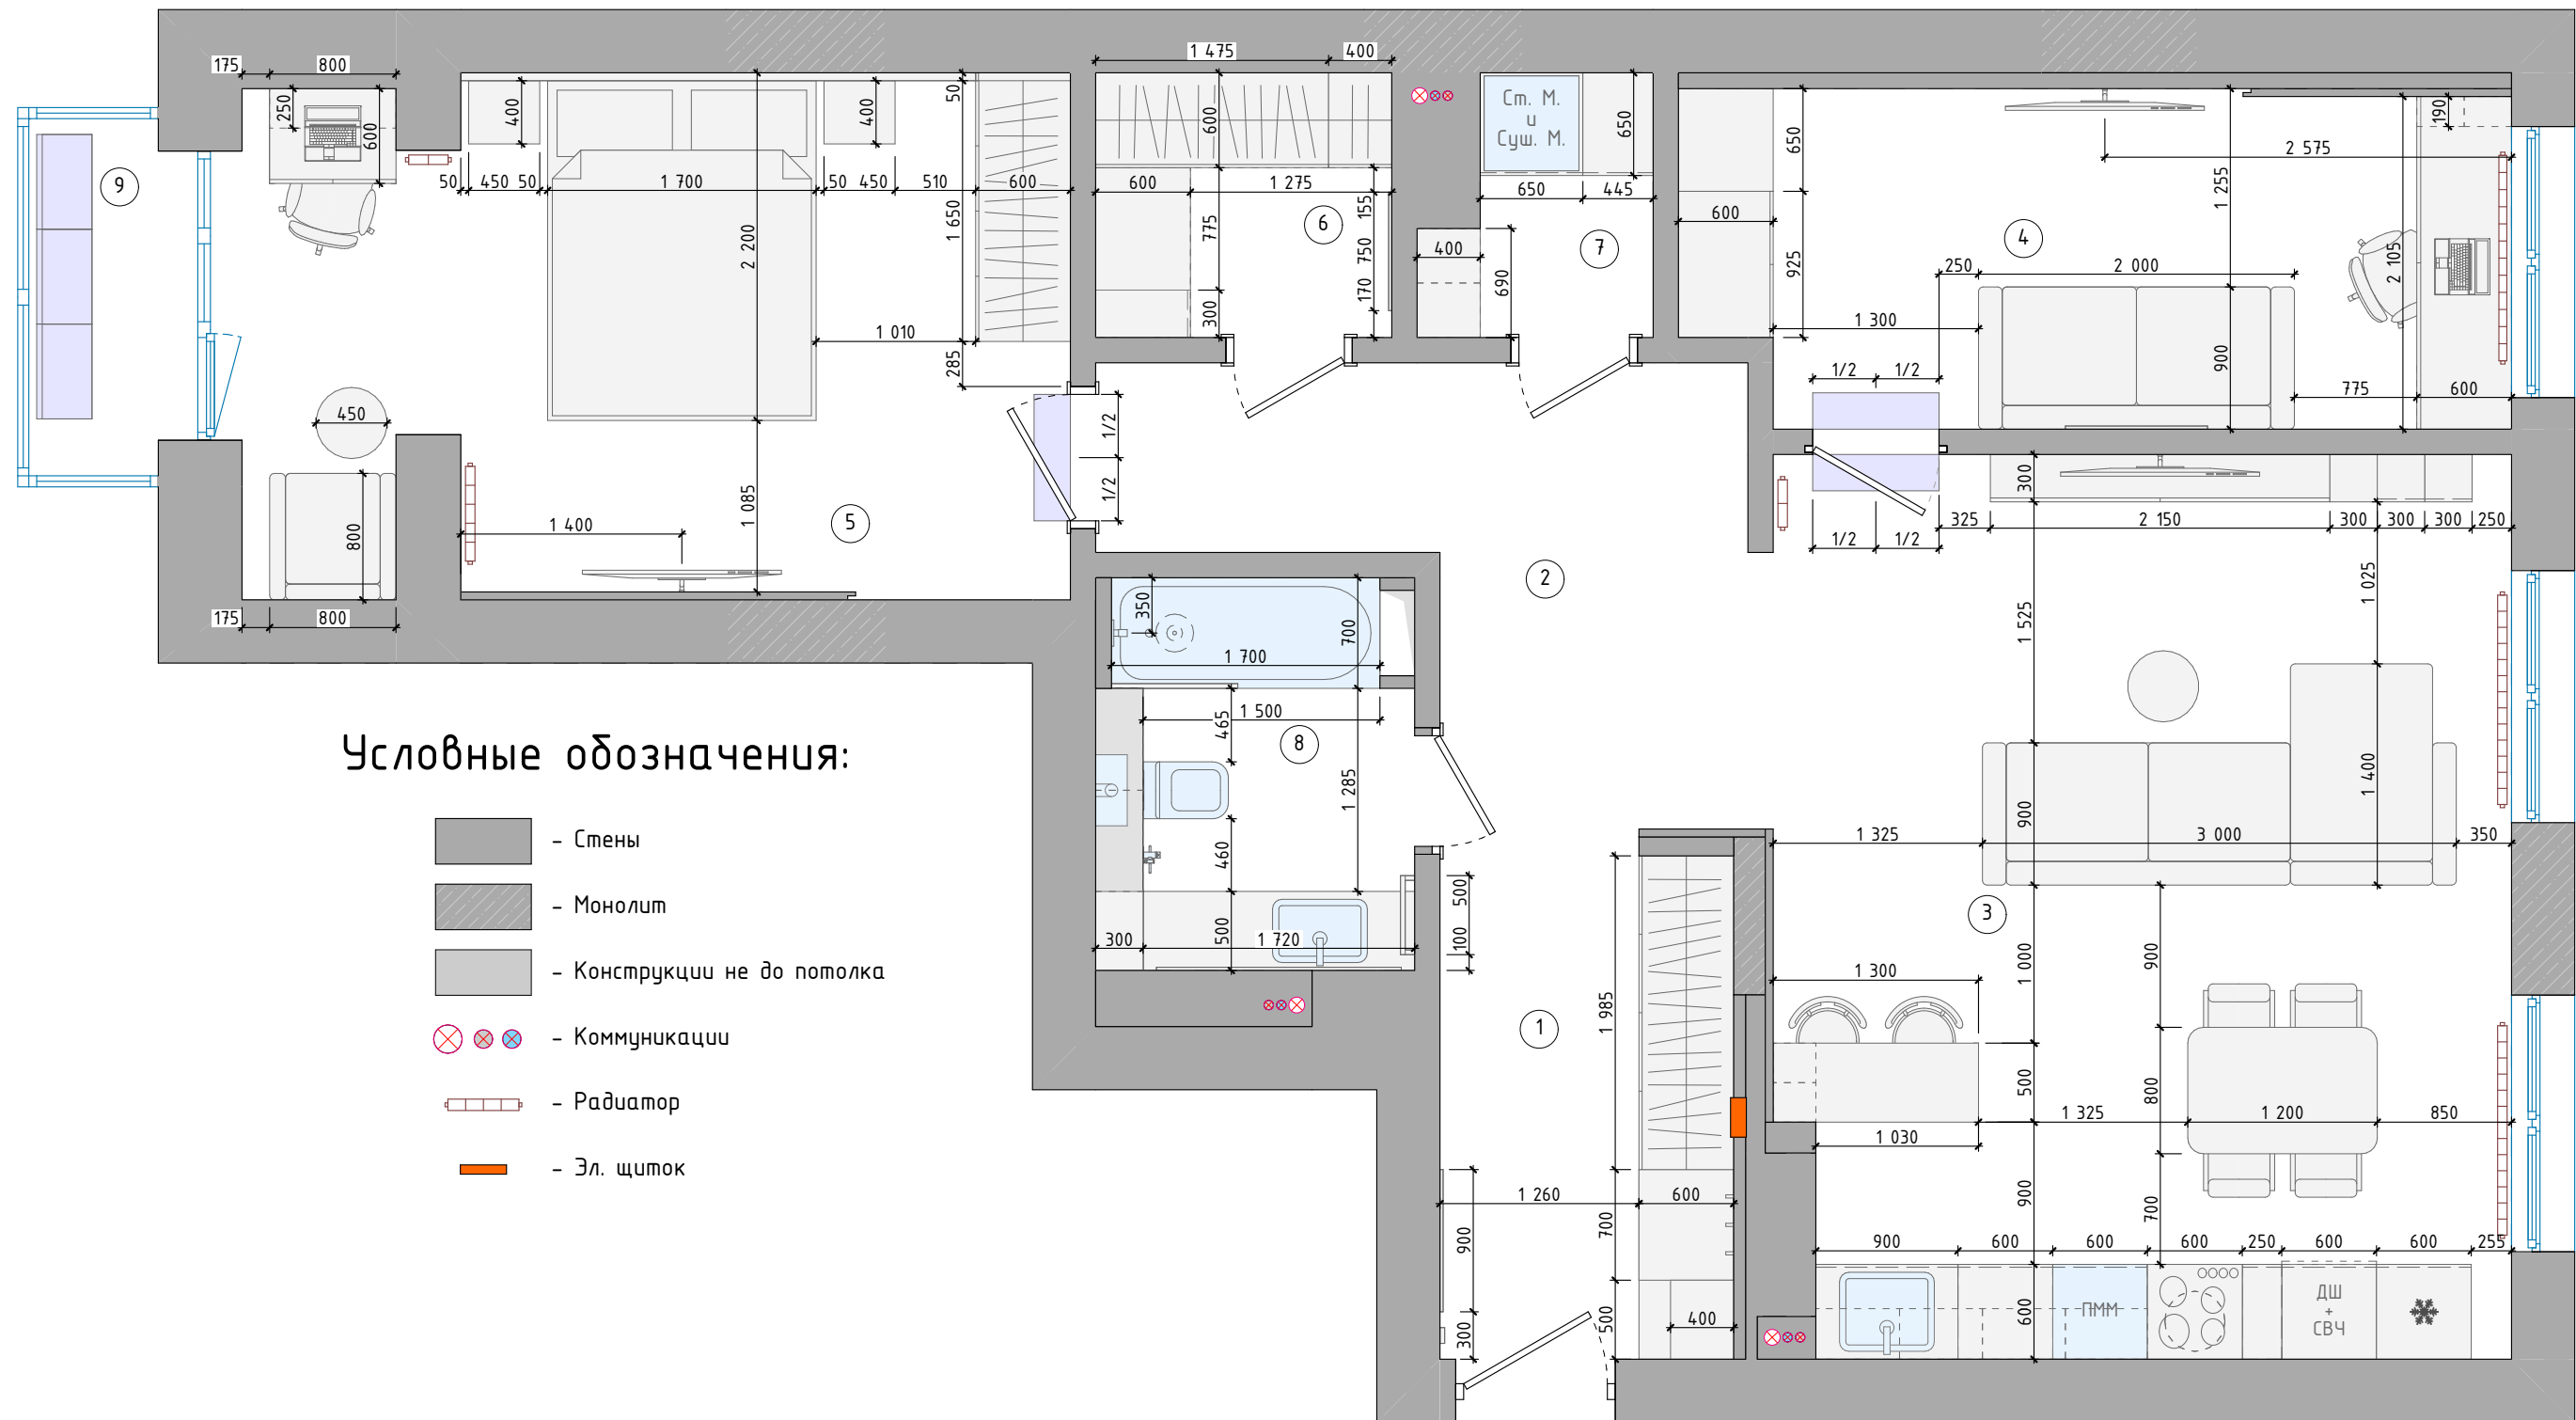

Условные обозначения:

- Стены
- Монолит
- Конструкции не до потолка
- Коммуникации
- Радиатор
- Эл. щиток

Экспликация помещений

№	Наименование	S,м²
1	Прихожая	6,14
2	Коридор	8,65
3	Кухня-гостиная	26,36
4	Кабинет	11,02
5	Спальня	17,13
6	Гардеробная	3,14
7	Постирочная	2,11
8	Ванная комната	4,41
9	Балкон	2,31
		81,27 м²

Примечания:
- все размеры уточнить по месту;
- мебель на заказ устанавливается фирмой изготовителем после дополнительно снятых обмеров специалистами;
- особенности конструкции и функциональности встраиваемой мебели уточнить с поставщиком/изготовителем;
- заказ мебели производить после завершения штукатурных работ и снятия поставщиком замеров в зонах последующего монтажа;
- чертежи не являются техническими и несут рекомендательный характер.


Заказчик		ДИЗАЙН-ПРОЕКТ квартиры по адресу: г. Уфа, ЖК Tau House	PR-42/23		
тел.			Стадия	Лист	Листов
Заказчик			Р	12	70
тел.		План расстановки мебели и сантехники с размерами. 1:45	ELLIS®		
Дизайнер					
тел.					
Рук. ст. работ	Дмитрий Назин				
тел.	8-937-350-62-20				



Заказчик		ДИЗАЙН-ПРОЕКТ квартиры по адресу: г. Уфа, ЖК Tau House	PR-42/23		
тел.			Стадия	Лист	Листов
Заказчик			Р	13	70
тел.		Планировка. 3D схема.			
Дизайнер					
тел.					
Рук. ст. работ	Дмитрий Назин				
тел.	8-937-350-62-20				



Заказчик		ДИЗАЙН-ПРОЕКТ квартиры по адресу: г. Уфа, ЖК Tau House	PR-42/23		
тел.			Стадия	Лист	Листов
Заказчик			Р	14	70
тел.		Планировка. 3D схема.			
Дизайнер					
тел.					
Рук. ст. работ	Дмитрий Назин				
тел.	8-937-350-62-20				

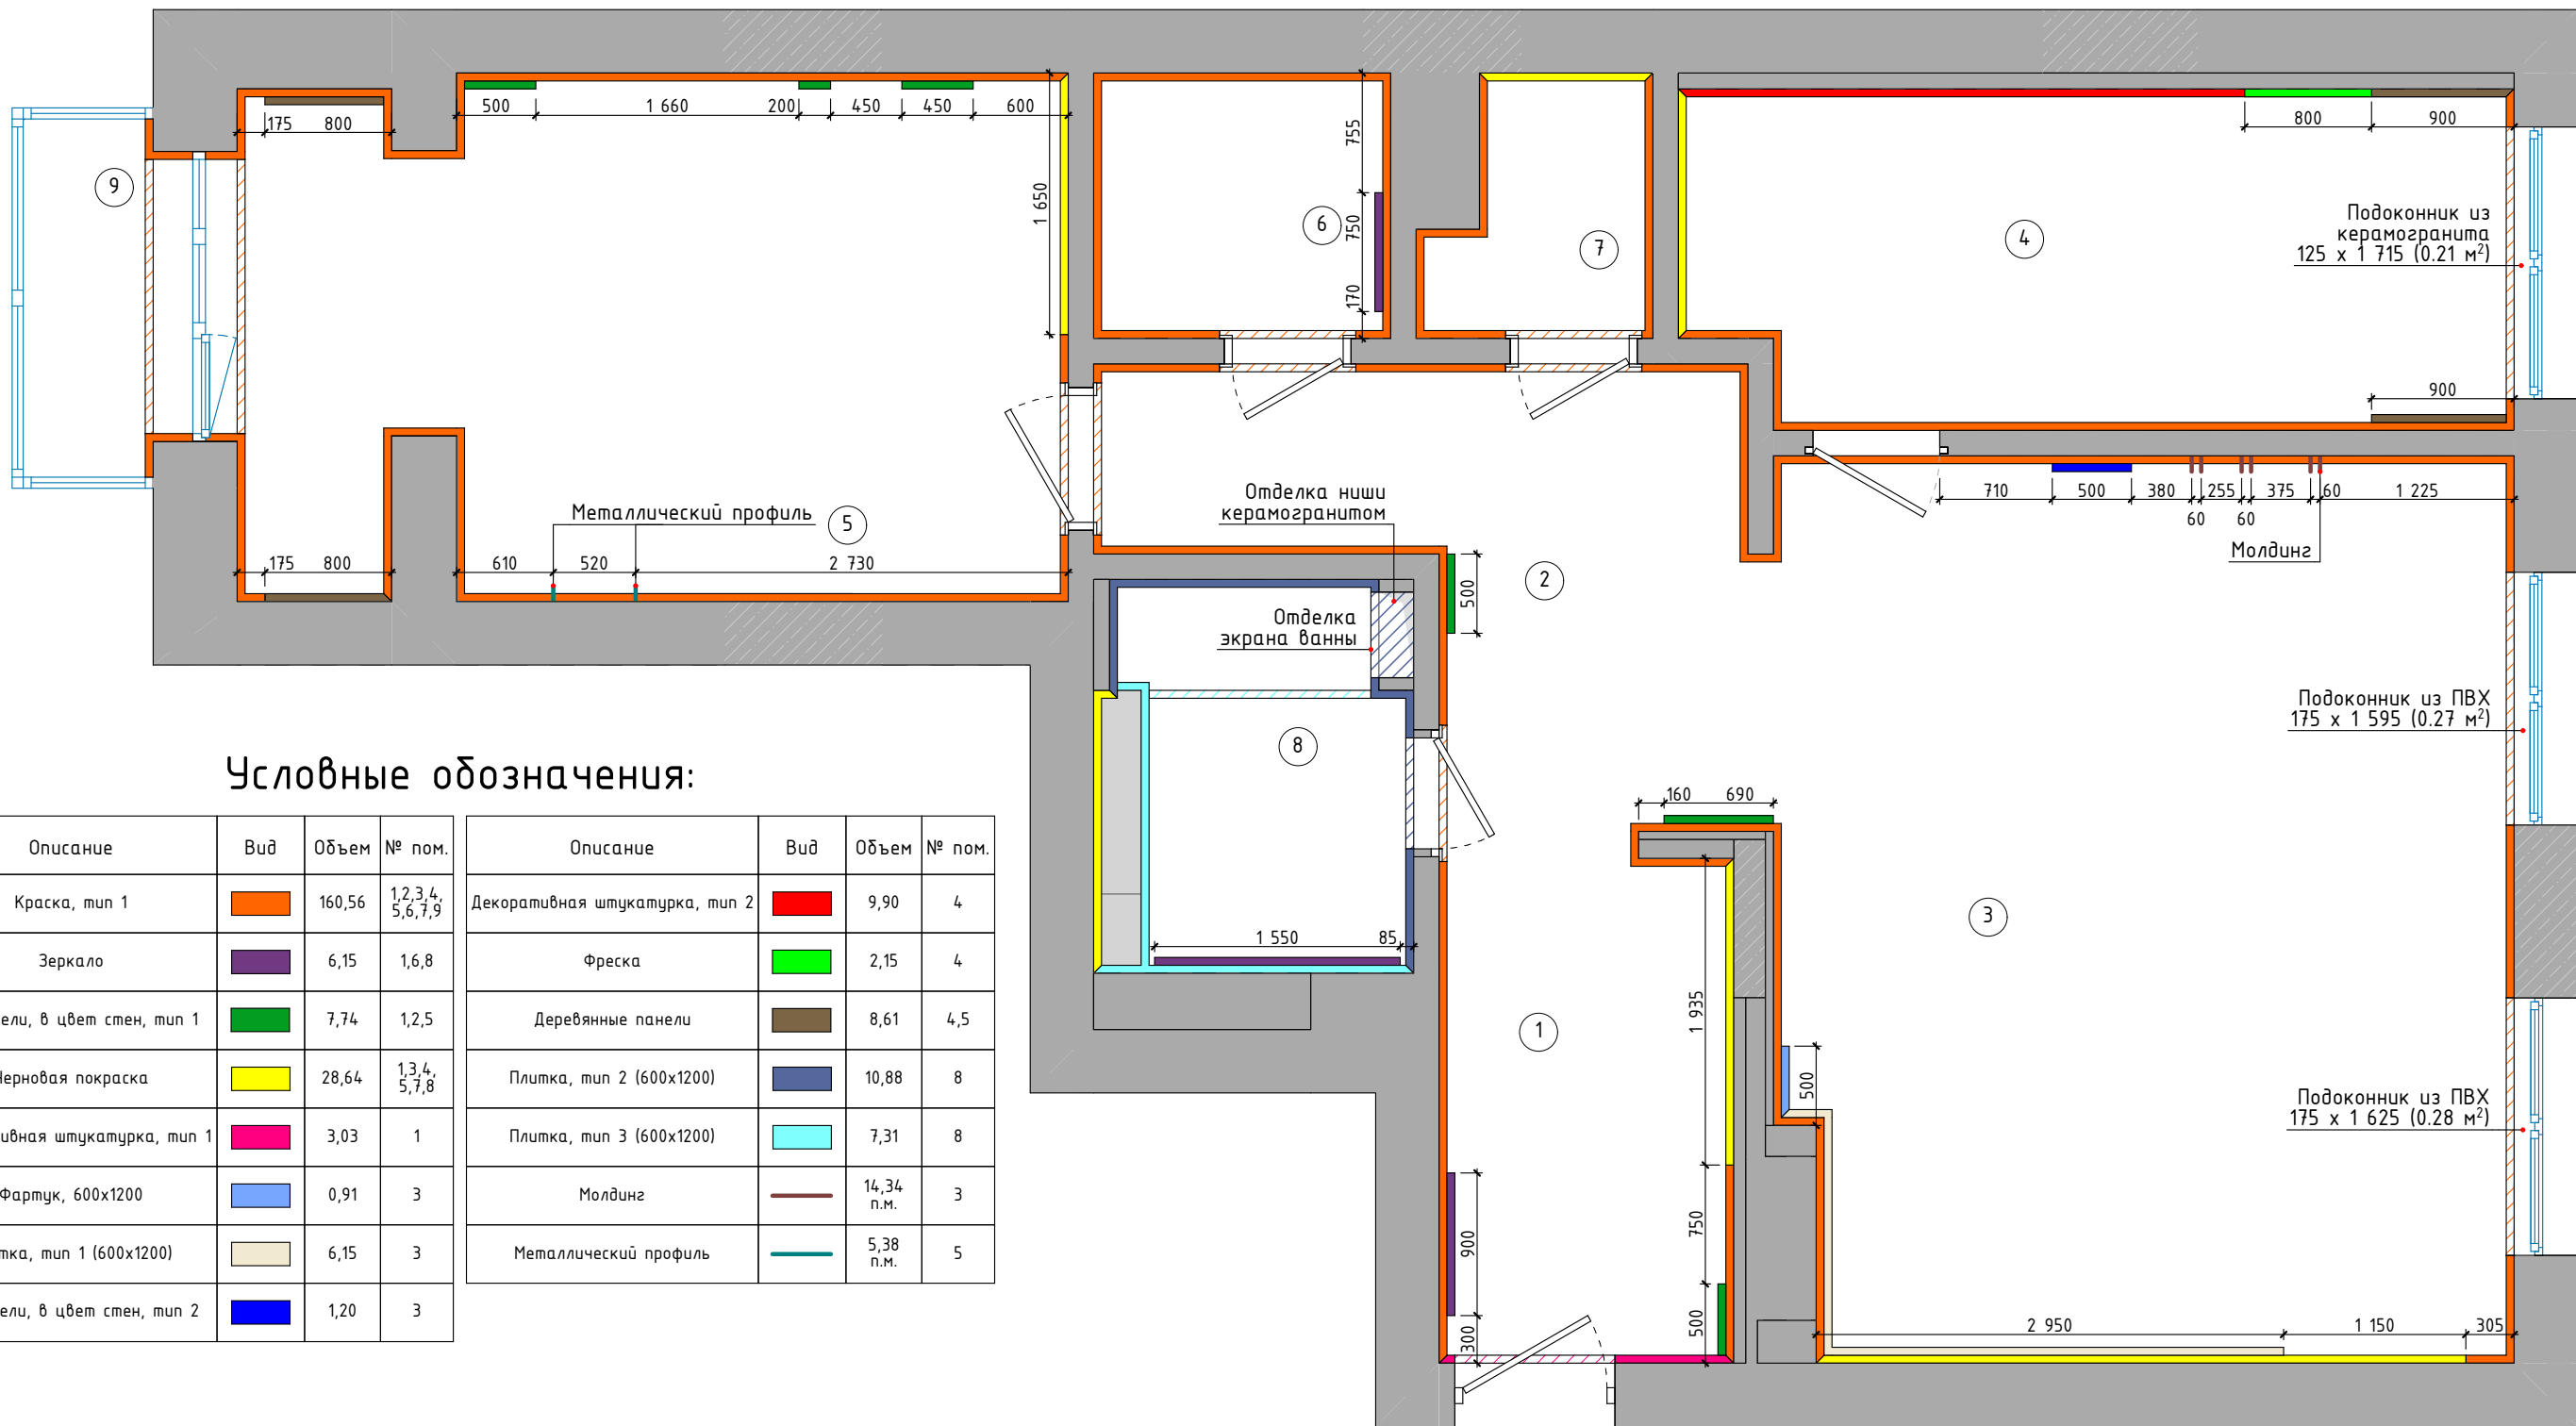

Условные обозначения:


Описание	Вид	Объем	№ пом.	Описание	Вид	Объем	№ пом.
Краска, тип 1		160,56	1,2,3,4,5,6,7,9	Декоративная штукатурка, тип 2		9,90	4
Зеркало		6,15	1,6,8	Фреска		2,15	4
ЗД панели, в цвет стен, тип 1		7,74	1,2,5	Деревянные панели		8,61	4,5
Черновая покраска		28,64	1,3,4,5,7,8	Плитка, тип 2 (600x1200)		10,88	8
Декоративная штукатурка, тип 1		3,03	1	Плитка, тип 3 (600x1200)		7,31	8
Фартук, 600x1200		0,91	3	Молдинг		14,34 п.м.	3
Плитка, тип 1 (600x1200)		6,15	3	Металлический профиль		5,38 п.м.	5
ЗД панели, в цвет стен, тип 2		1,20	3				

Экспликация помещений

№	Наименование	S,м²
1	Прихожая	6,14
2	Коридор	8,65
3	Кухня-гостиная	26,36
4	Кабинет	11,02
5	Спальня	17,13
6	Гардеробная	3,14
7	Постирочная	2,11
8	Ванная комната	4,41
9	Балкон	2,31
		81,27 м²

Примечания:
- перед покраской стен сделать пробные выкрасы на месте
- количество краски указано в один слой
- все размеры уточнить по месту;
- объем материалов указан без запаса;
- все угловые плитки запиливаются под углом 45 градусов;
- подробную информацию по отделке смотреть на развертках стен соответствующих помещений;
- чертежи не являются техническими и несут рекомендательный характер.


Заказчик		ДИЗАЙН-ПРОЕКТ квартиры по адресу: г. Уфа, ЖК Tau House	PR-42/23		
тел.			Стадия	Лист	Листов
Заказчик			Р	15	70
тел.		План отделки стен. 1:45			
Дизайнер					
тел.					
Рук. ст. работ	Дмитрий Назин	8-937-350-62-20			
тел.					

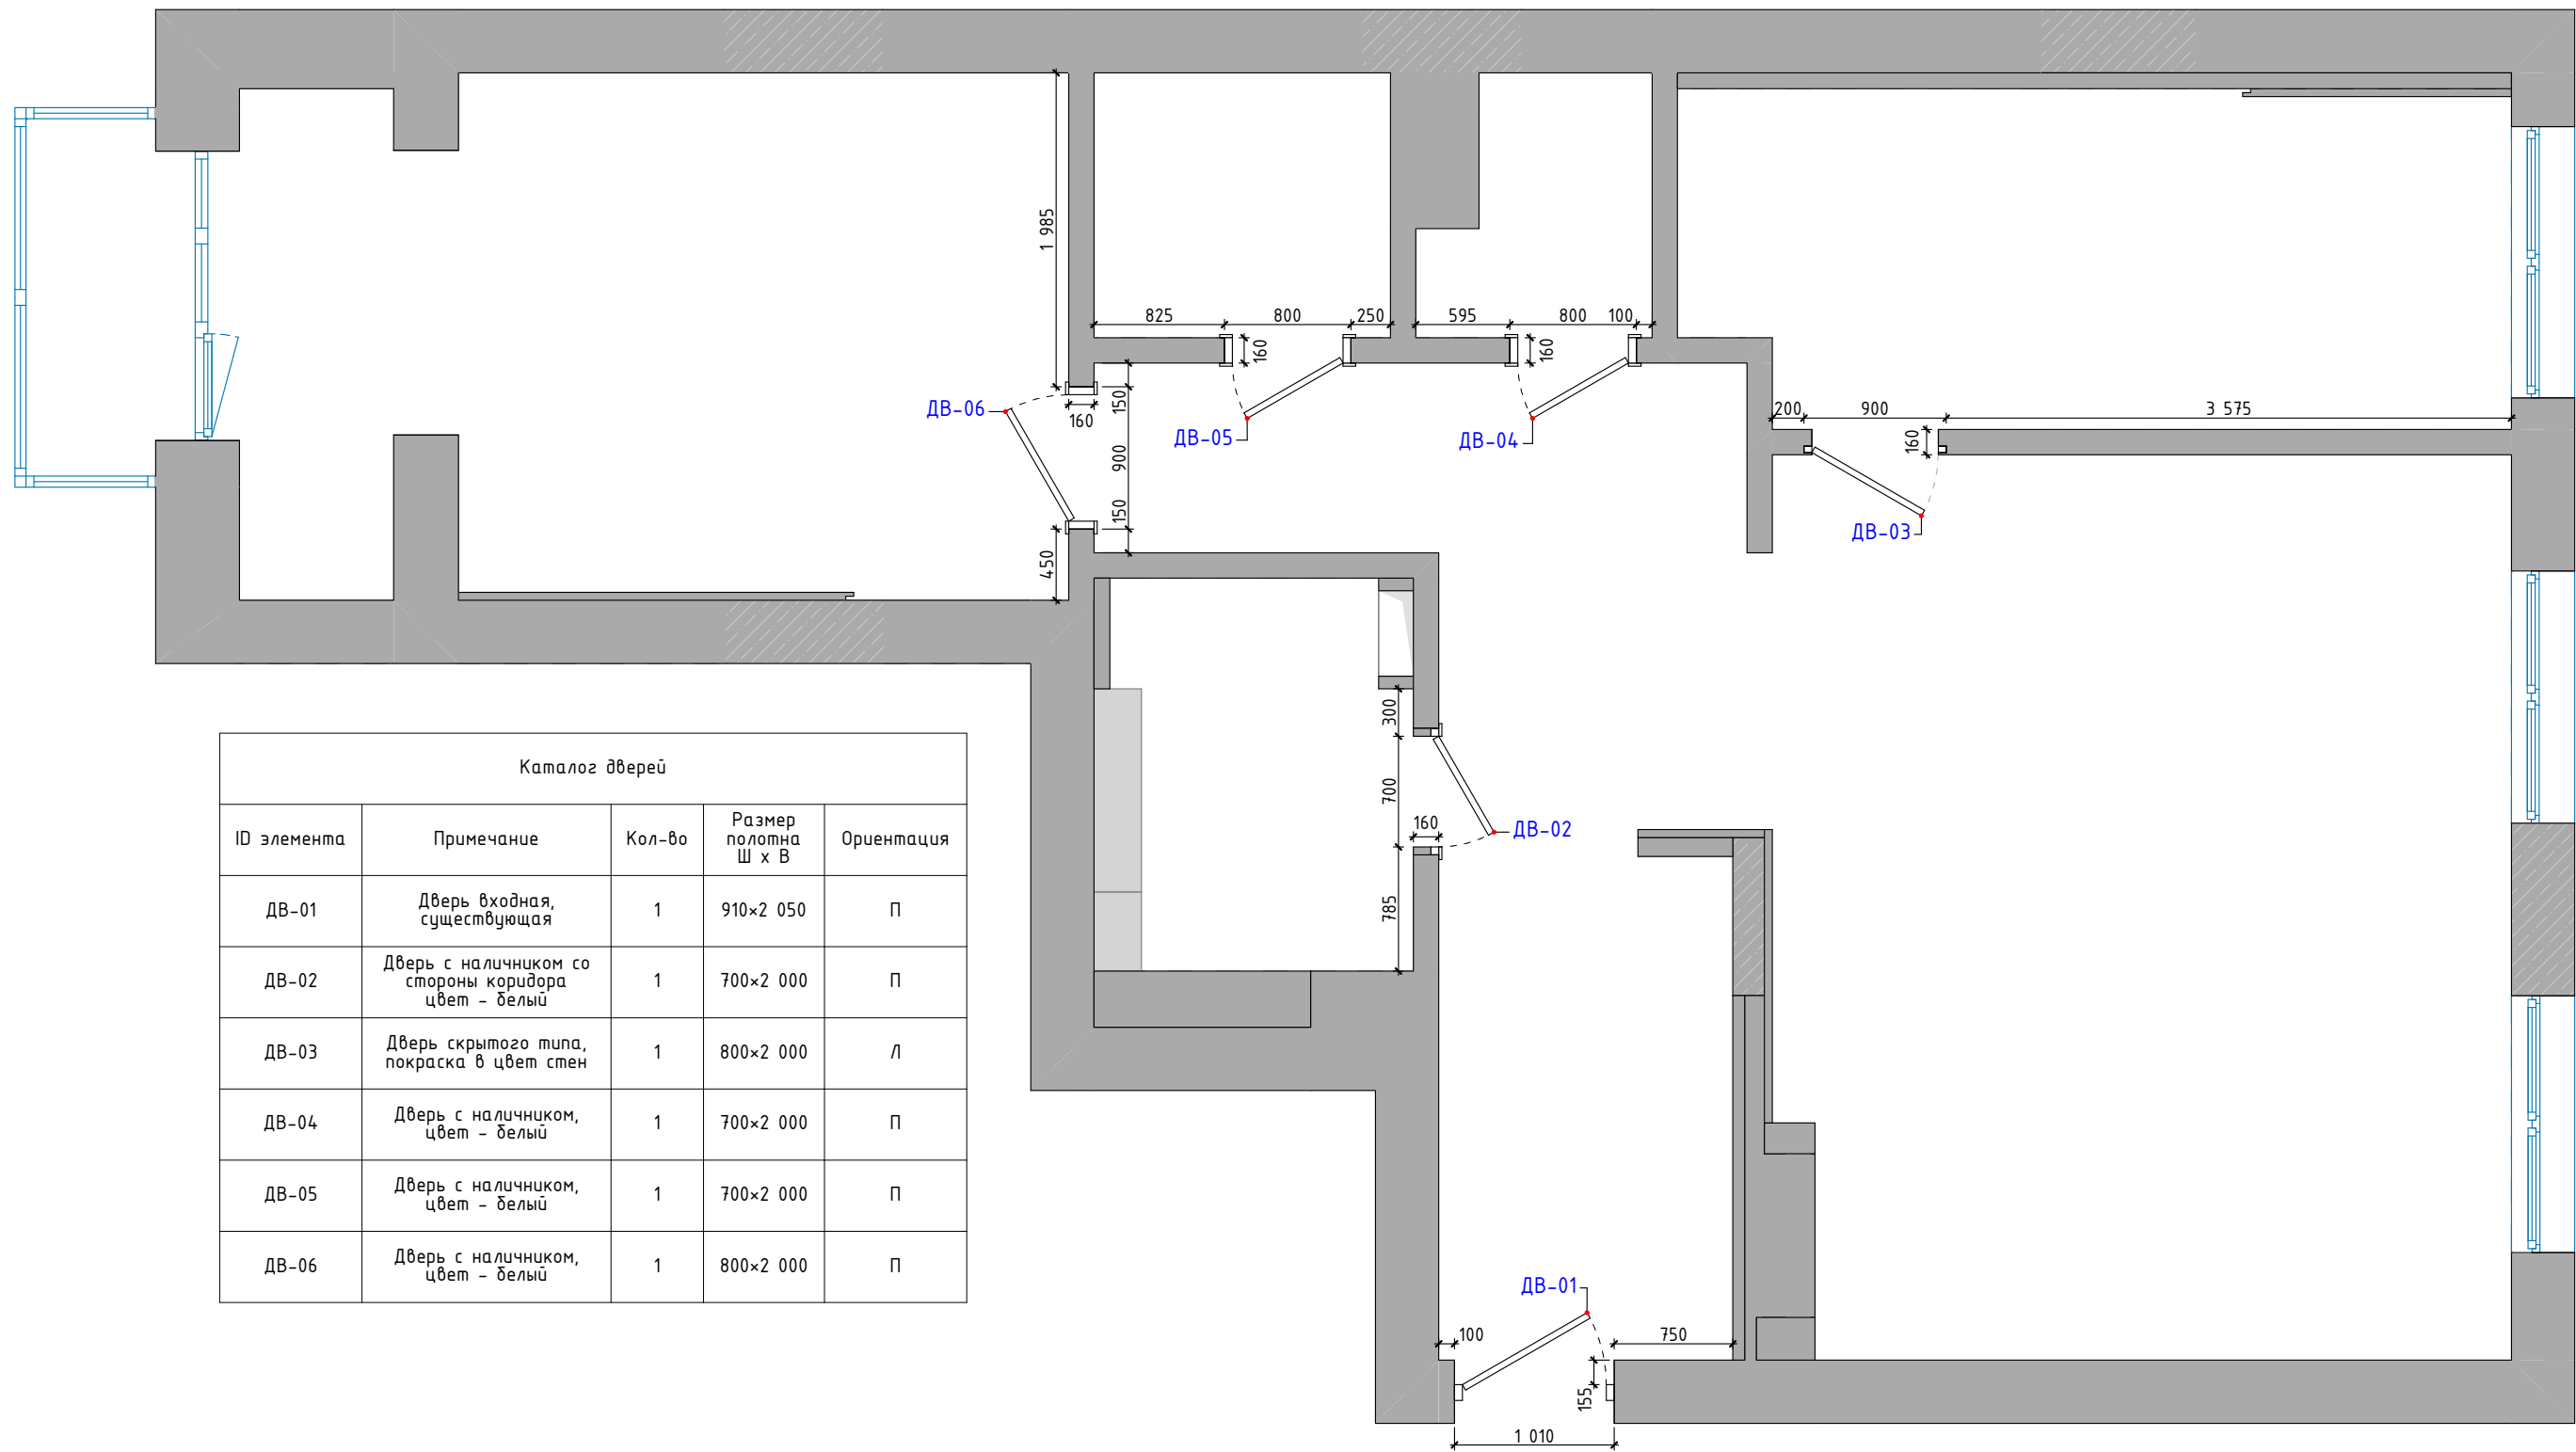

Каталог дверей				
ID элемента	Примечание	Кол-во	Размер полотна Ш x В	Ориентация
ДВ-01	Дверь входная, существующая	1	910x2 050	П
ДВ-02	Дверь с наличником со стороны коридора цвет - белый	1	700x2 000	П
ДВ-03	Дверь скрытого типа, покраска в цвет стен	1	800x2 000	Л
ДВ-04	Дверь с наличником, цвет - белый	1	700x2 000	П
ДВ-05	Дверь с наличником, цвет - белый	1	700x2 000	П
ДВ-06	Дверь с наличником, цвет - белый	1	800x2 000	П

Примечания:
- на плане указаны размеры дверного проема;
- размеры дверных проемов и толщину перегородок уточнить после выполнения черновых работ;
- установка двери - невидимки производится в момент черновых работ, на уровень чистового пола;
- точное количество добор и наличников и их размеры определяется замерщиком от магазина-продавца дверей;
- монтаж и установку дверей производить монтажниками от магазина-продавца дверей;
- толщина наличника должна быть больше или равна толщине плинтуса;
- монтаж дверей производить после определения точной модели дверей. Необходимо уточнить перед заливкой стяжки пола;
- чертежи не являются техническими и несут рекомендательный характер.

Заказчик		ДИЗАЙН-ПРОЕКТ квартиры по адресу: г. Уфа, ЖК Tau House	PR-42/23		
тел.			Стадия	Лист	Листов
Заказчик			Р	16	70
тел.		План заполнения дверных проемов. 1:45			
Дизайнер					
тел.					
Рук. ст. работ	Дмитрий Назин				
тел.	8-937-350-62-20				

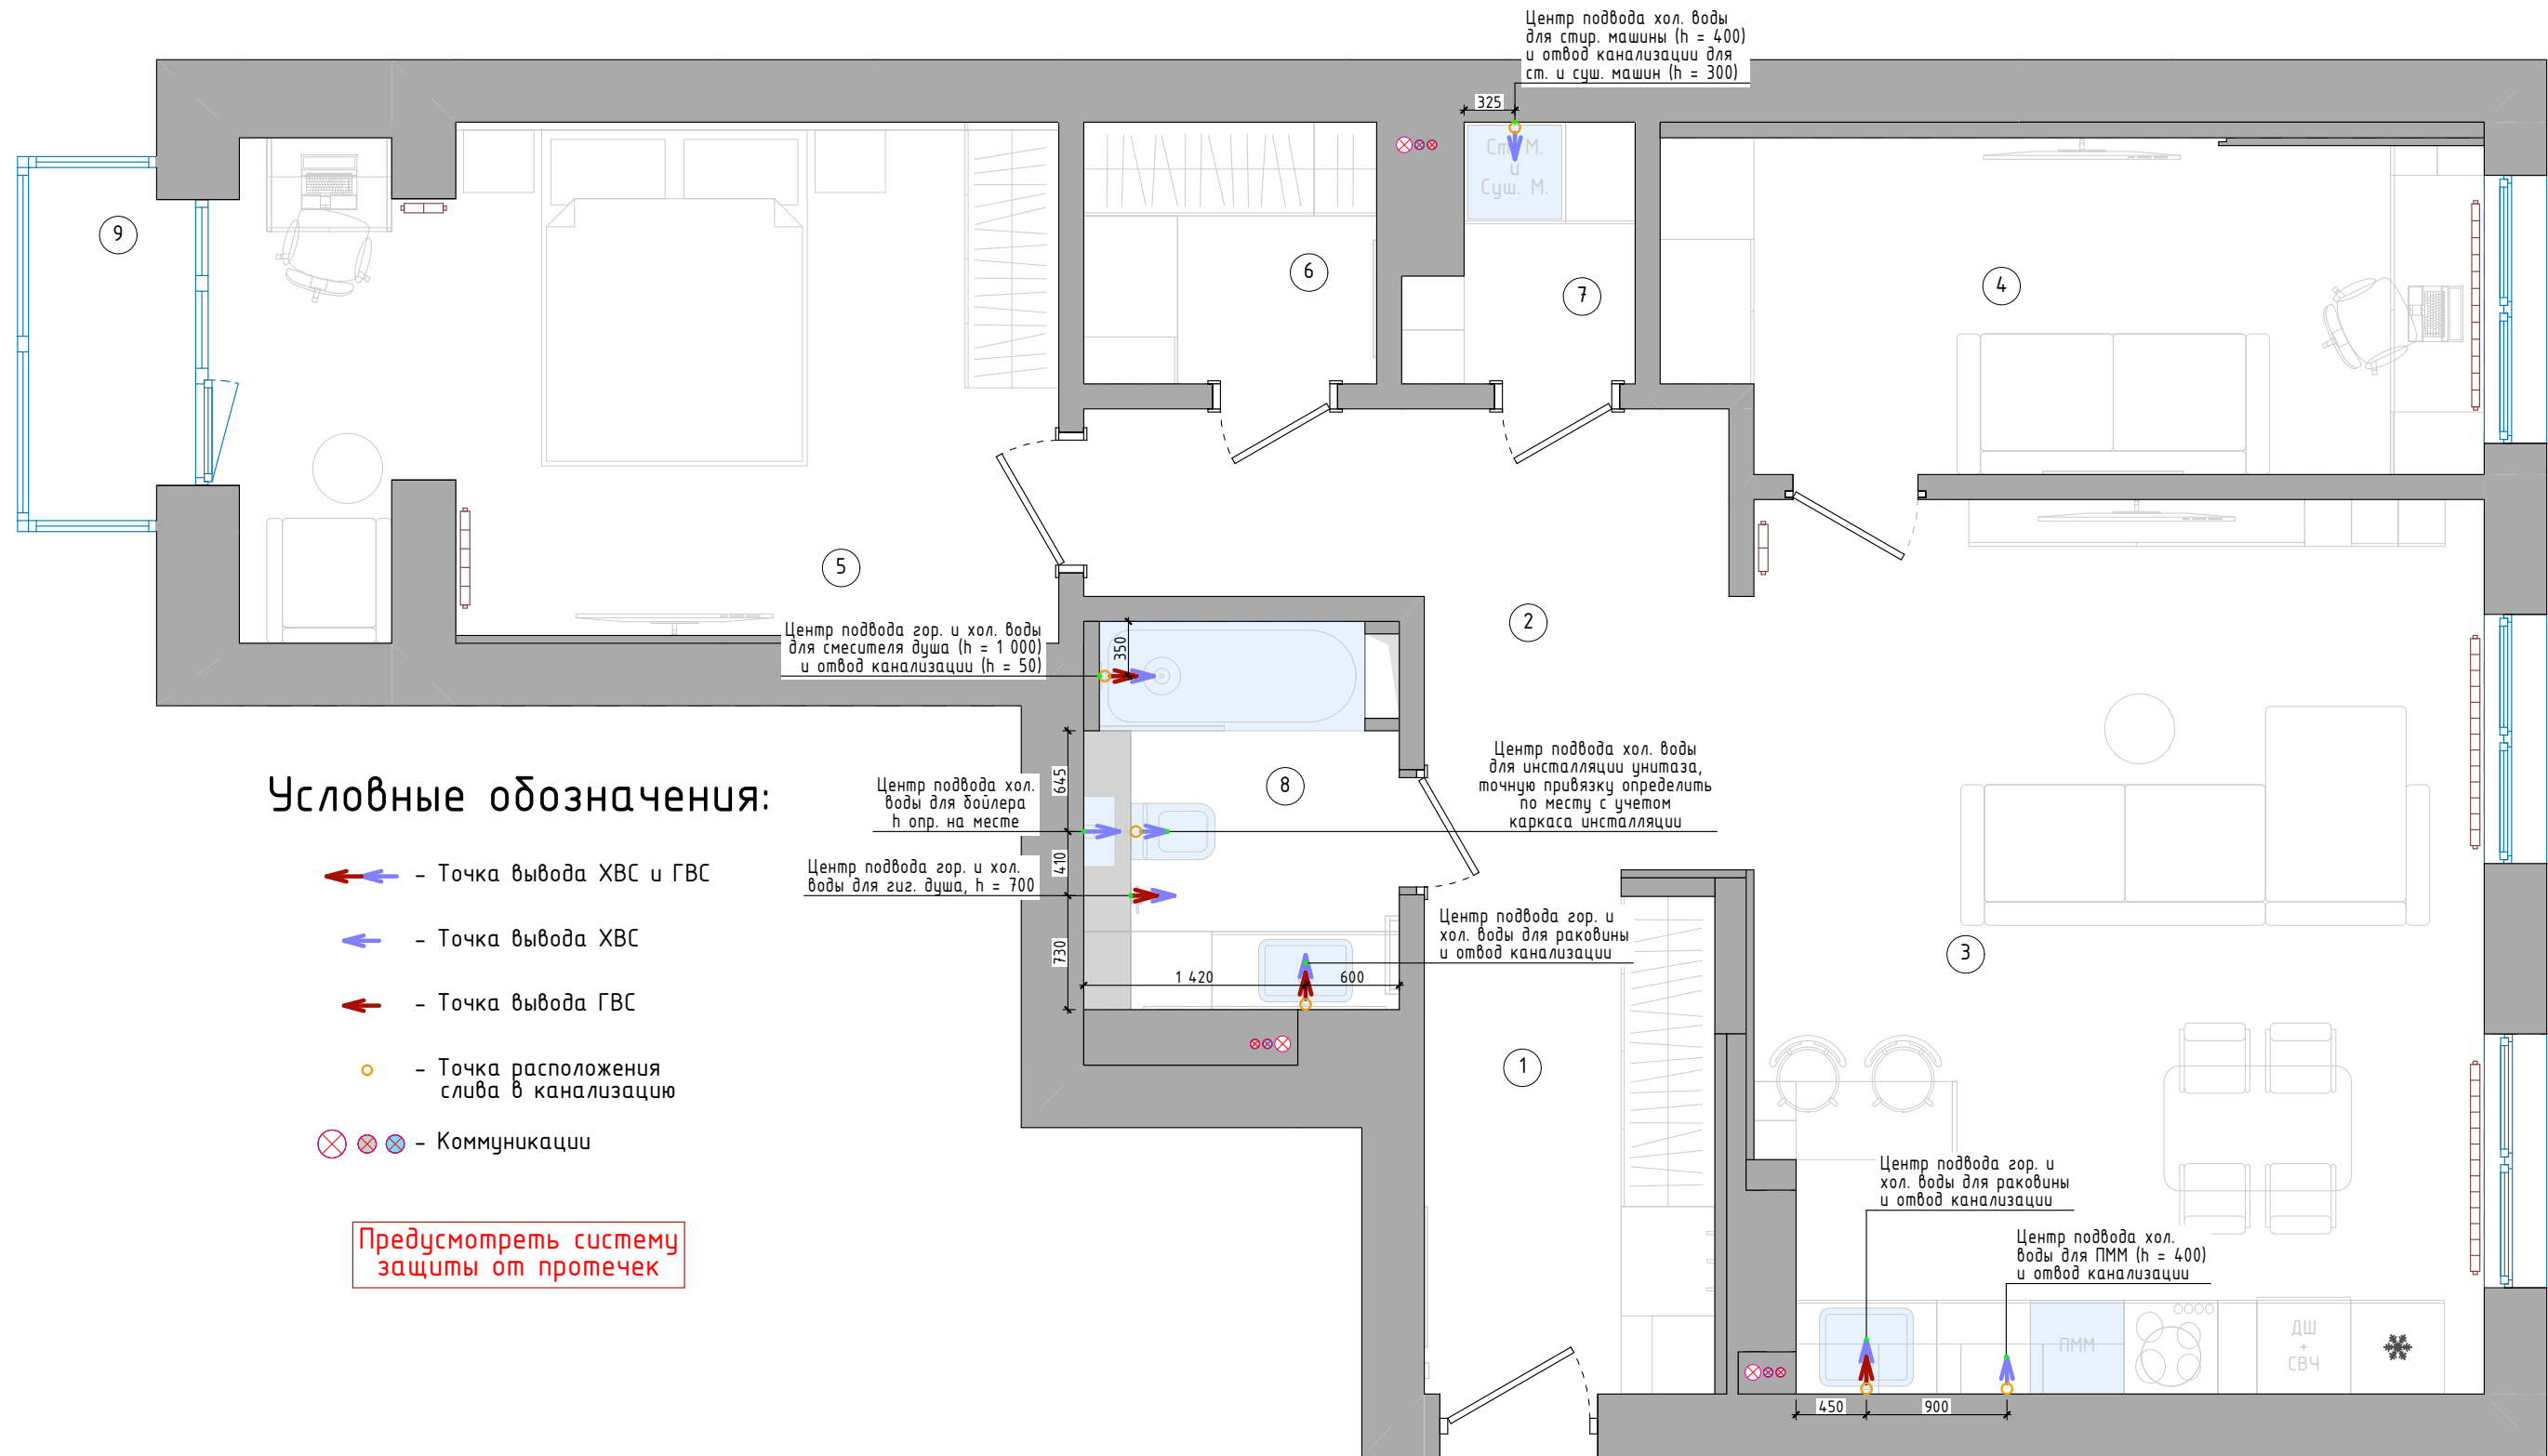

Условные обозначения:

- ← → - Точка вывода ХВС и ГВС
- ← - Точка вывода ХВС
- - Точка вывода ГВС
- - Точка расположения слива в канализацию
- ⊗ ⊗ ⊗ - Коммуникации


Предусмотреть систему защиты от протечек

Экспликация помещений

№	Наименование	S,м ²
1	Прихожая	6,14
2	Коридор	8,65
3	Кухня-гостиная	26,36
4	Кабинет	11,02
5	Спальня	17,13
6	Гардеробная	3,14
7	Постирочная	2,11
8	Ванная комната	4,41
9	Балкон	2,31
		81,27 м ²

Примечания:
- привязки вывода коммуникаций уточнить после окончательного подбора сантехнического оборудования;
- монтаж сантехнического оборудования производить в соответствии с инструкциями к изделиям;
- для слива унитаза использовать трубу диаметром не менее 100мм, для остальных не менее 50мм
- рекомендуемый уклон канализационных труб: для труб диаметром 50мм - 0.03 (3см на 1 п.м. трубы), для труб диаметром 100мм - 0.02 (2см на 1 п.м. трубы);
- установить ревизионные люки скрытого монтажа под отделку для обслуживания стояков с коммуникациями, расположение и размер люков уточнить по месту
- предусмотреть фильтры для очистки водопроводной воды на магистрали водопровода;
- согласовать схему канализации со специалистами;
- чертежи не являются техническими и несут рекомендательный характер.

Заказчик		ДИЗАЙН-ПРОЕКТ квартиры по адресу: г. Уфа, ЖК Tau House	PR-42/23		
тел.			Стадия	Лист	Листов
Заказчик			Р	17	70
тел.		План размещения санитарно-технического оборудования, канализации, труб ХВС и ГВС. 1:45	ELLIS [®]		
Дизайнер					
тел.					
Рук. ст. работ	Дмитрий Назин				
тел.	8-937-350-62-20				

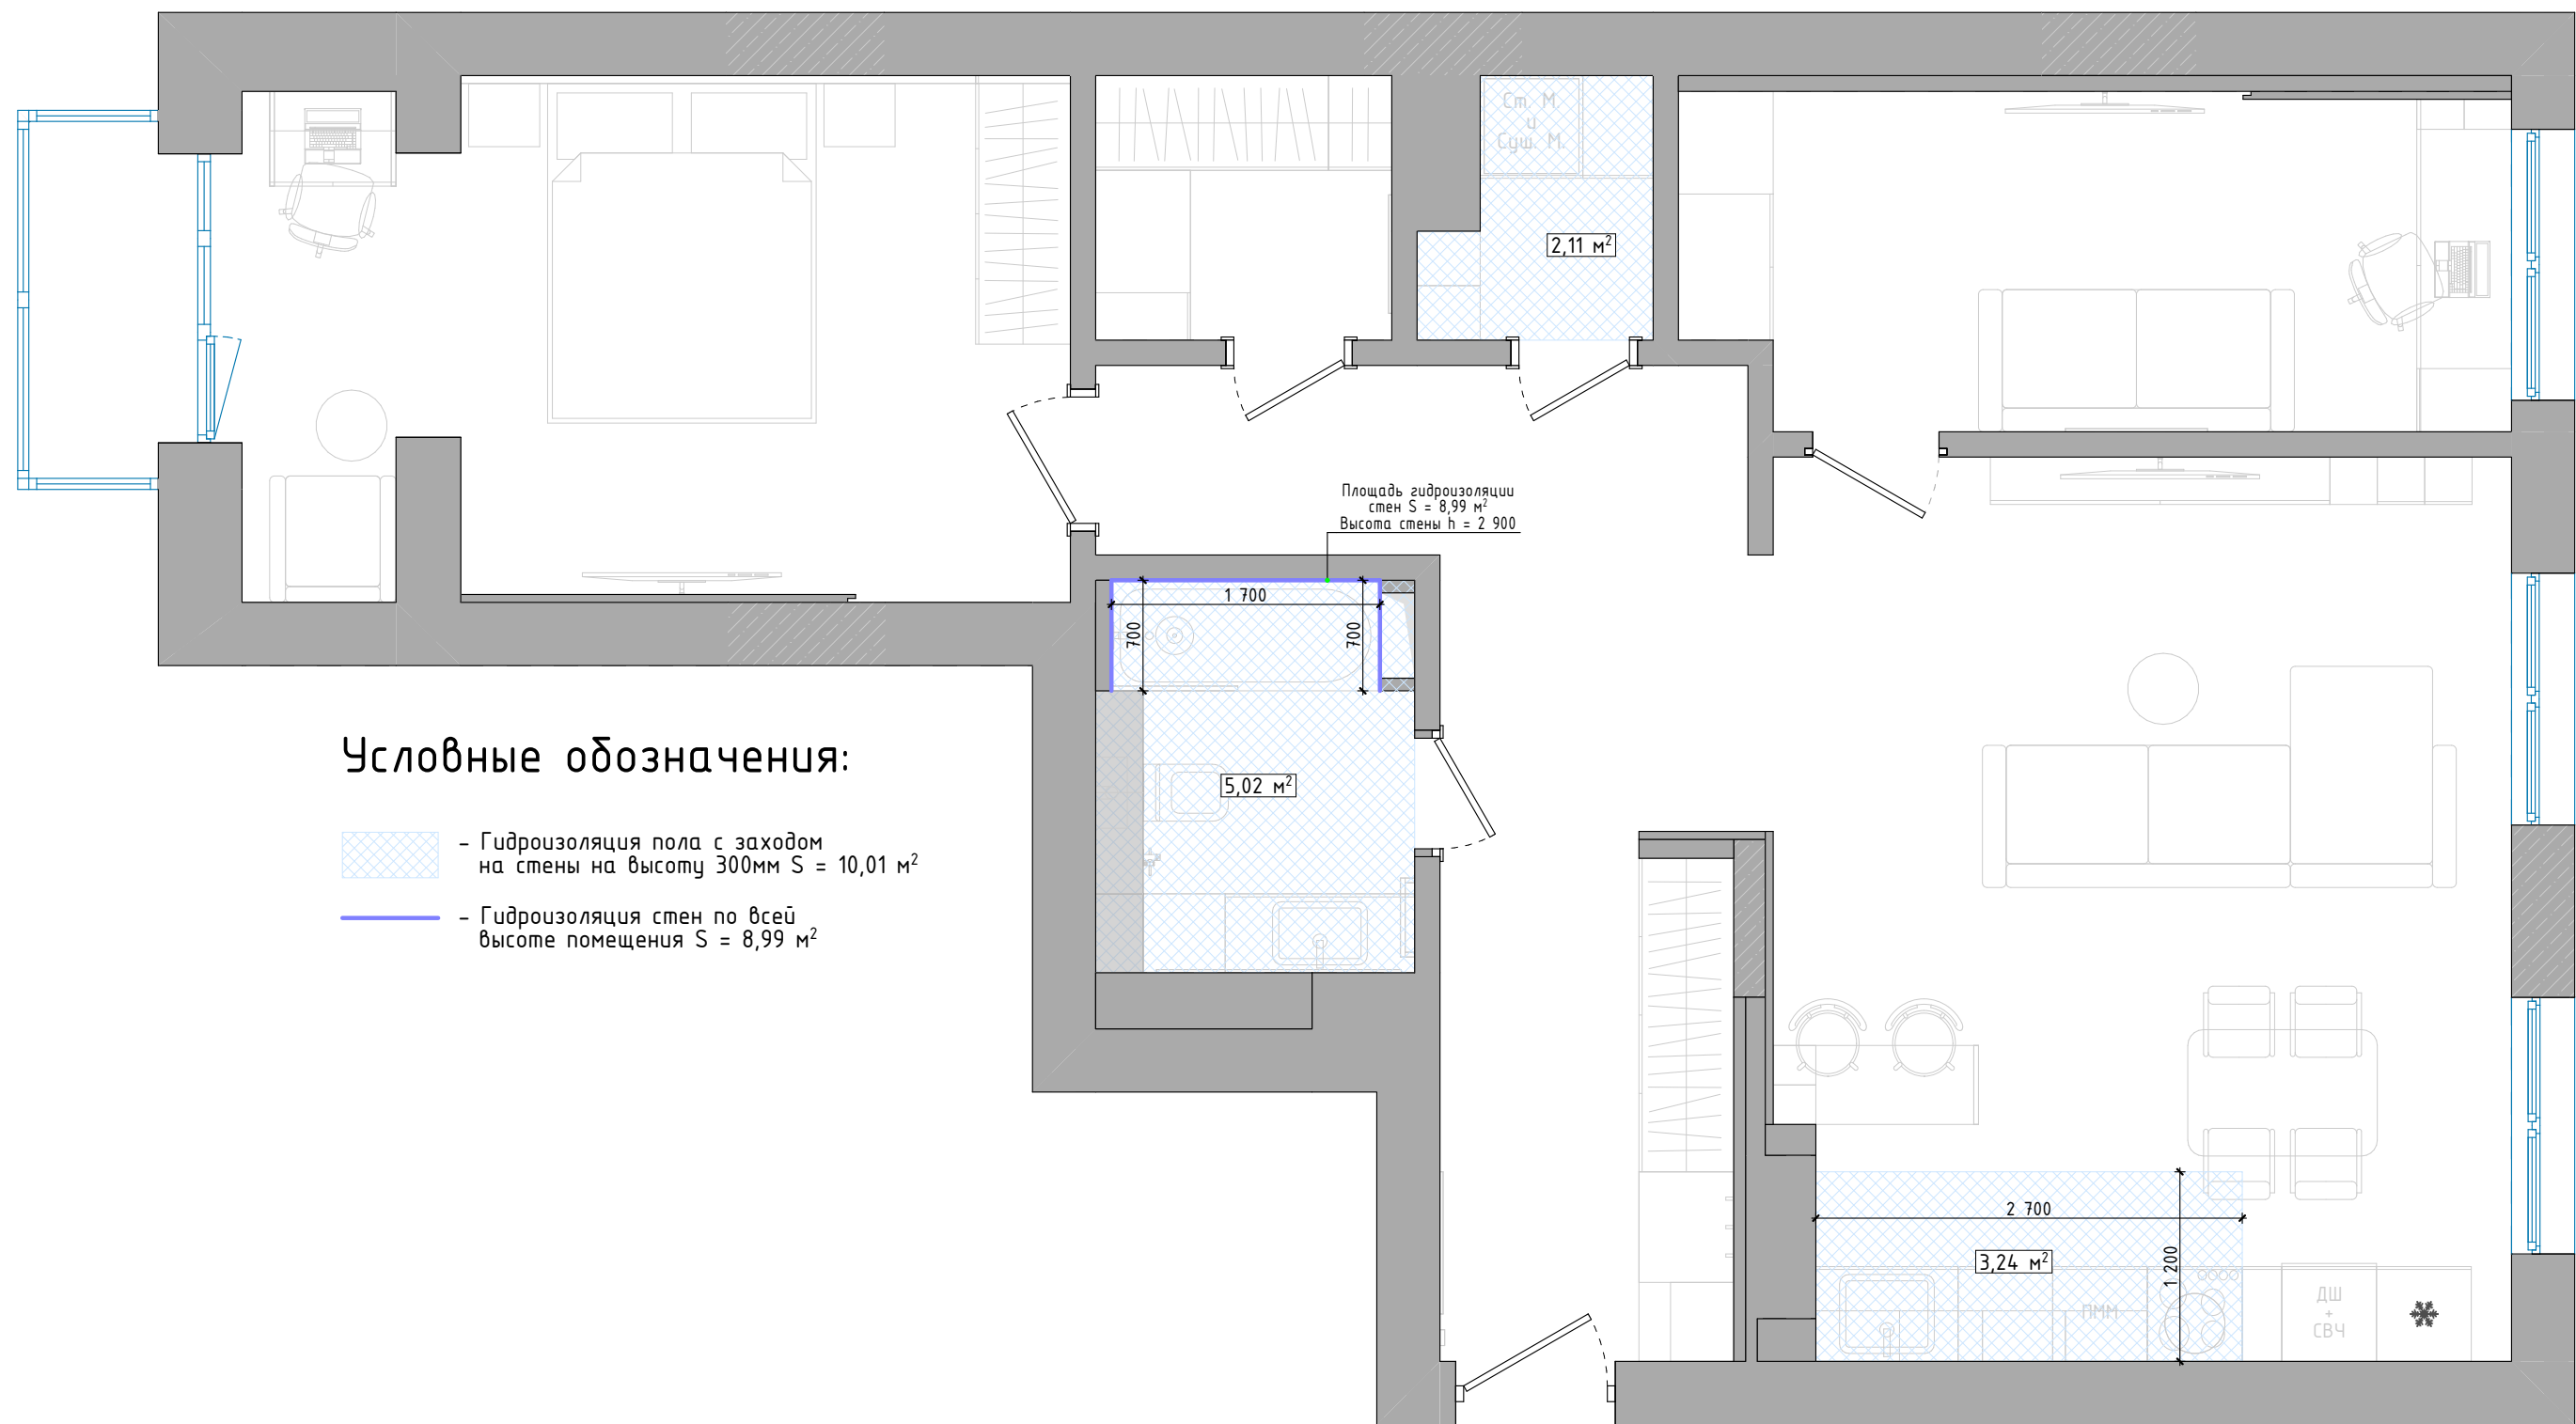


Условные обозначения:

- Гидроизоляция пола с заходом на стены на высоту 300мм S = 10,01 м²
- Гидроизоляция стен по всей высоте помещения S = 8,99 м²

Примечания:
- все размеры уточнить по месту;
- гидроизоляция обмазочного типа выполняется по штукатурке с заходом на стену 300мм, а в зоне душа, ванной на всю высоту помещения;
- гидроизоляцию наносить на сухую поверхность предварительно обработанную грунтовкой для увеличения адгезии;
- чертежи не являются техническими и несут рекомендательный характер.

Заказчик		ДИЗАЙН-ПРОЕКТ квартиры по адресу: г. Уфа, ЖК Tau House	PR-42/23		
тел.			Стадия	Лист	Листов
Заказчик			Р	18	70
тел.		План гидроизоляции влажных зон. 1:45			
Дизайнер					
тел.					
Рук. ст. работ	Дмитрий Назин				
тел.	8-937-350-62-20				

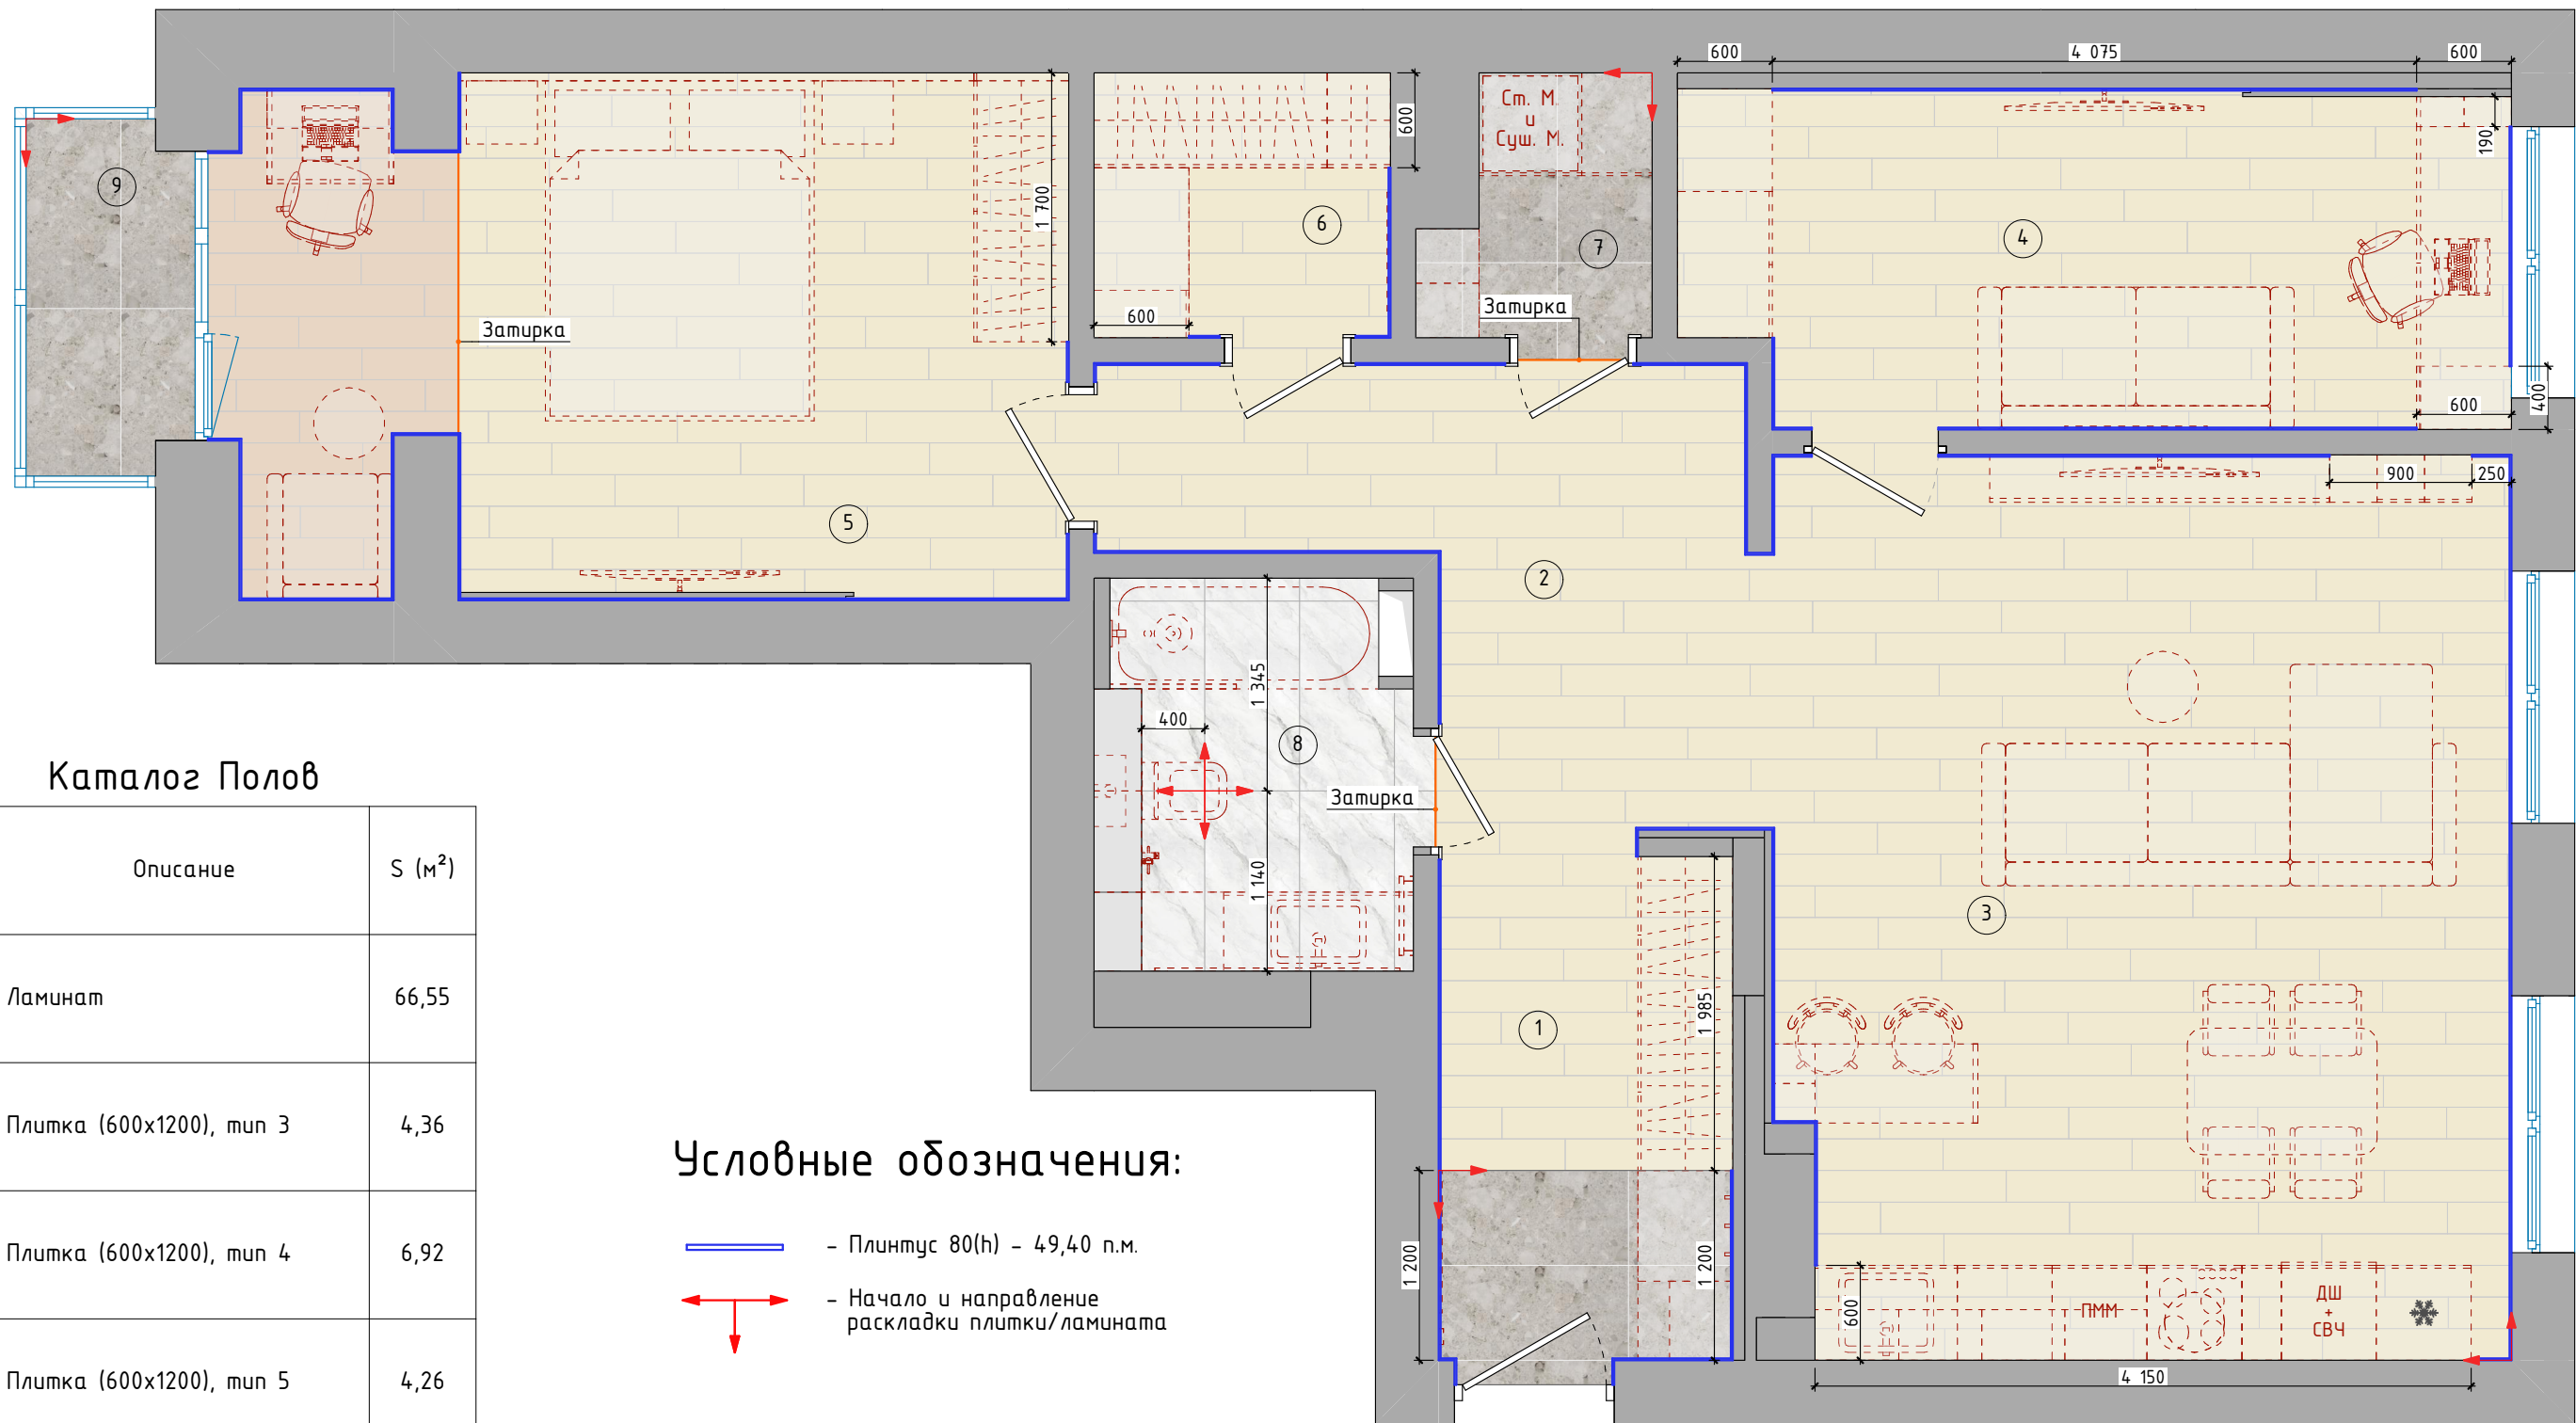

Каталог Полов

Вид	Описание	S (м²)
	Ламинат	66,55
	Плитка (600x1200), тип 3	4,36
	Плитка (600x1200), тип 4	6,92
	Плитка (600x1200), тип 5	4,26

Условные обозначения:

- Плинтус 80(н) - 49,40 п.м.
- Начало и направление раскладки плитки/ламината


Экспликация помещений

№	Наименование	S, м²
1	Прихожая	6,14
2	Коридор	8,65
3	Кухня-гостиная	26,36
4	Кабинет	11,02
5	Спальня	17,13
6	Гардеробная	3,14
7	Постирочная	2,11
8	Ванная комната	4,41
9	Балкон	2,31
		81,27 м²

Примечания:

- стыки соединения керамогранита и ламината делать без порожков;
- стык покрытий попадающих в дверной проем предусмотреть под толщиной дверного проема;
- количество материалов указано без учета запаса (стандартный запас 10%);
- запил плинтусов на внешних и внутренних углах под углом 45°;
- при устройстве стыков разных покрытий использовать цветной герметик, пробковый компенсатор или иной эстетичный вариант, согласовать с автором проекта и заказчиком;
- монтаж плинтусов производить после финишной отделки, установки дверей, подготовки мест для встроенной мебели.
- Исключить установки плинтусов за напольными шкафами кухни, встроенной корпусной мебели и иных случаях, предусмотренных по проекту.
- отметки верха напольного покрытия по всей квартире должны быть выполнены в одном уровне (без перепадов), с учетом выравнивания уровня пола;
- чертежи не являются техническими и несут рекомендательный характер.

Заказчик		ДИЗАЙН-ПРОЕКТ квартиры по адресу: г. Уфа, ЖК Tau House	PR-42/23		
тел.			Стадия	Лист	Листов
Заказчик			Р	19	70
тел.		План напольных покрытий и плинтусов. 1:45			
Дизайнер					
тел.					
Рук. ст. работ	Дмитрий Назин				
тел.	8-937-350-62-20				

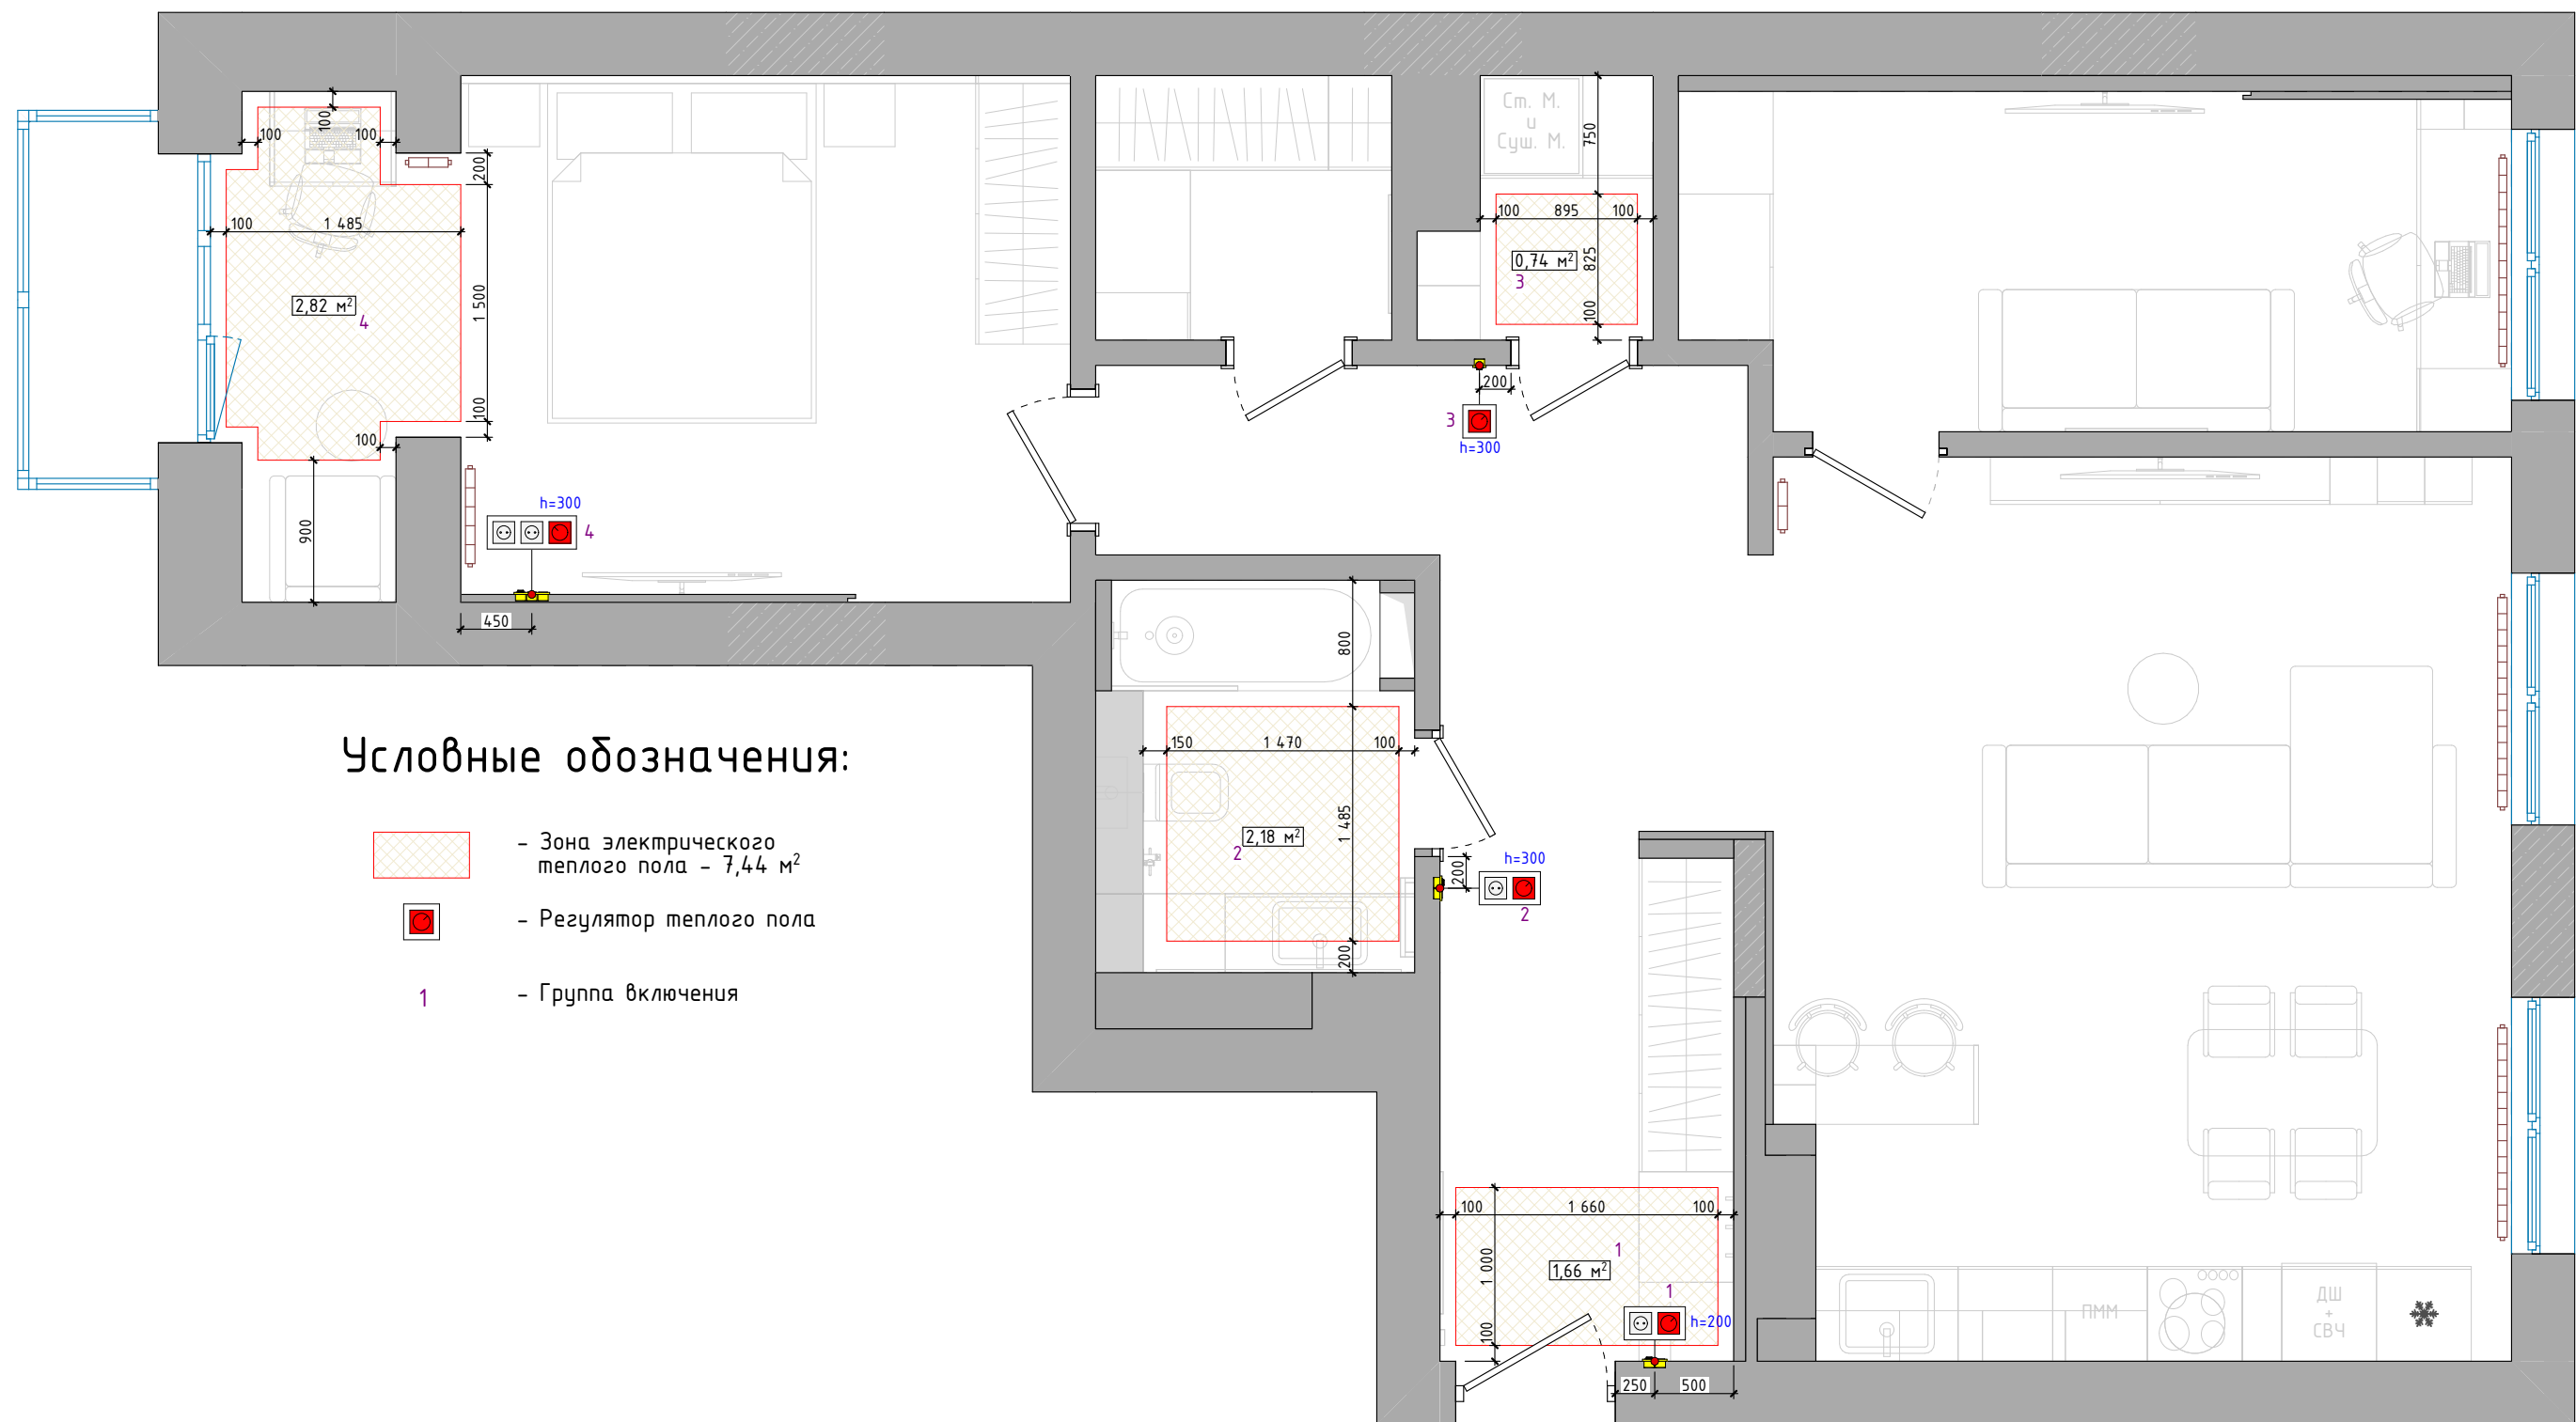


Условные обозначения:

-  - Зона электрического теплого пола - 7,44 м²
-  - Регулятор теплого пола
-  - Группа включения

Примечание:

- монтаж теплых полов выполнить перед финишной стяжкой бетонного пола;
- при укладке теплого пола соблюдать отступы от стен и объектов в 100 мм;
- в местах, где керамогранит/плитка, монтаж теплого пола перед укладкой плитки;
- размеры уточнить по месту;
- чертежи не являются техническими и несут рекомендательный характер.

Заказчик		ДИЗАЙН-ПРОЕКТ квартиры по адресу: г. Уфа, ЖК Tau House	PR-42/23		
тел.			Стадия	Лист	Листов
Заказчик			Р	20	70
тел.		План размещения теплого пола с привязкой регуляторов. 1:45			
Дизайнер					
тел.					
Рук. ст. работ	Дмитрий Назин				
тел.	8-937-350-62-20				

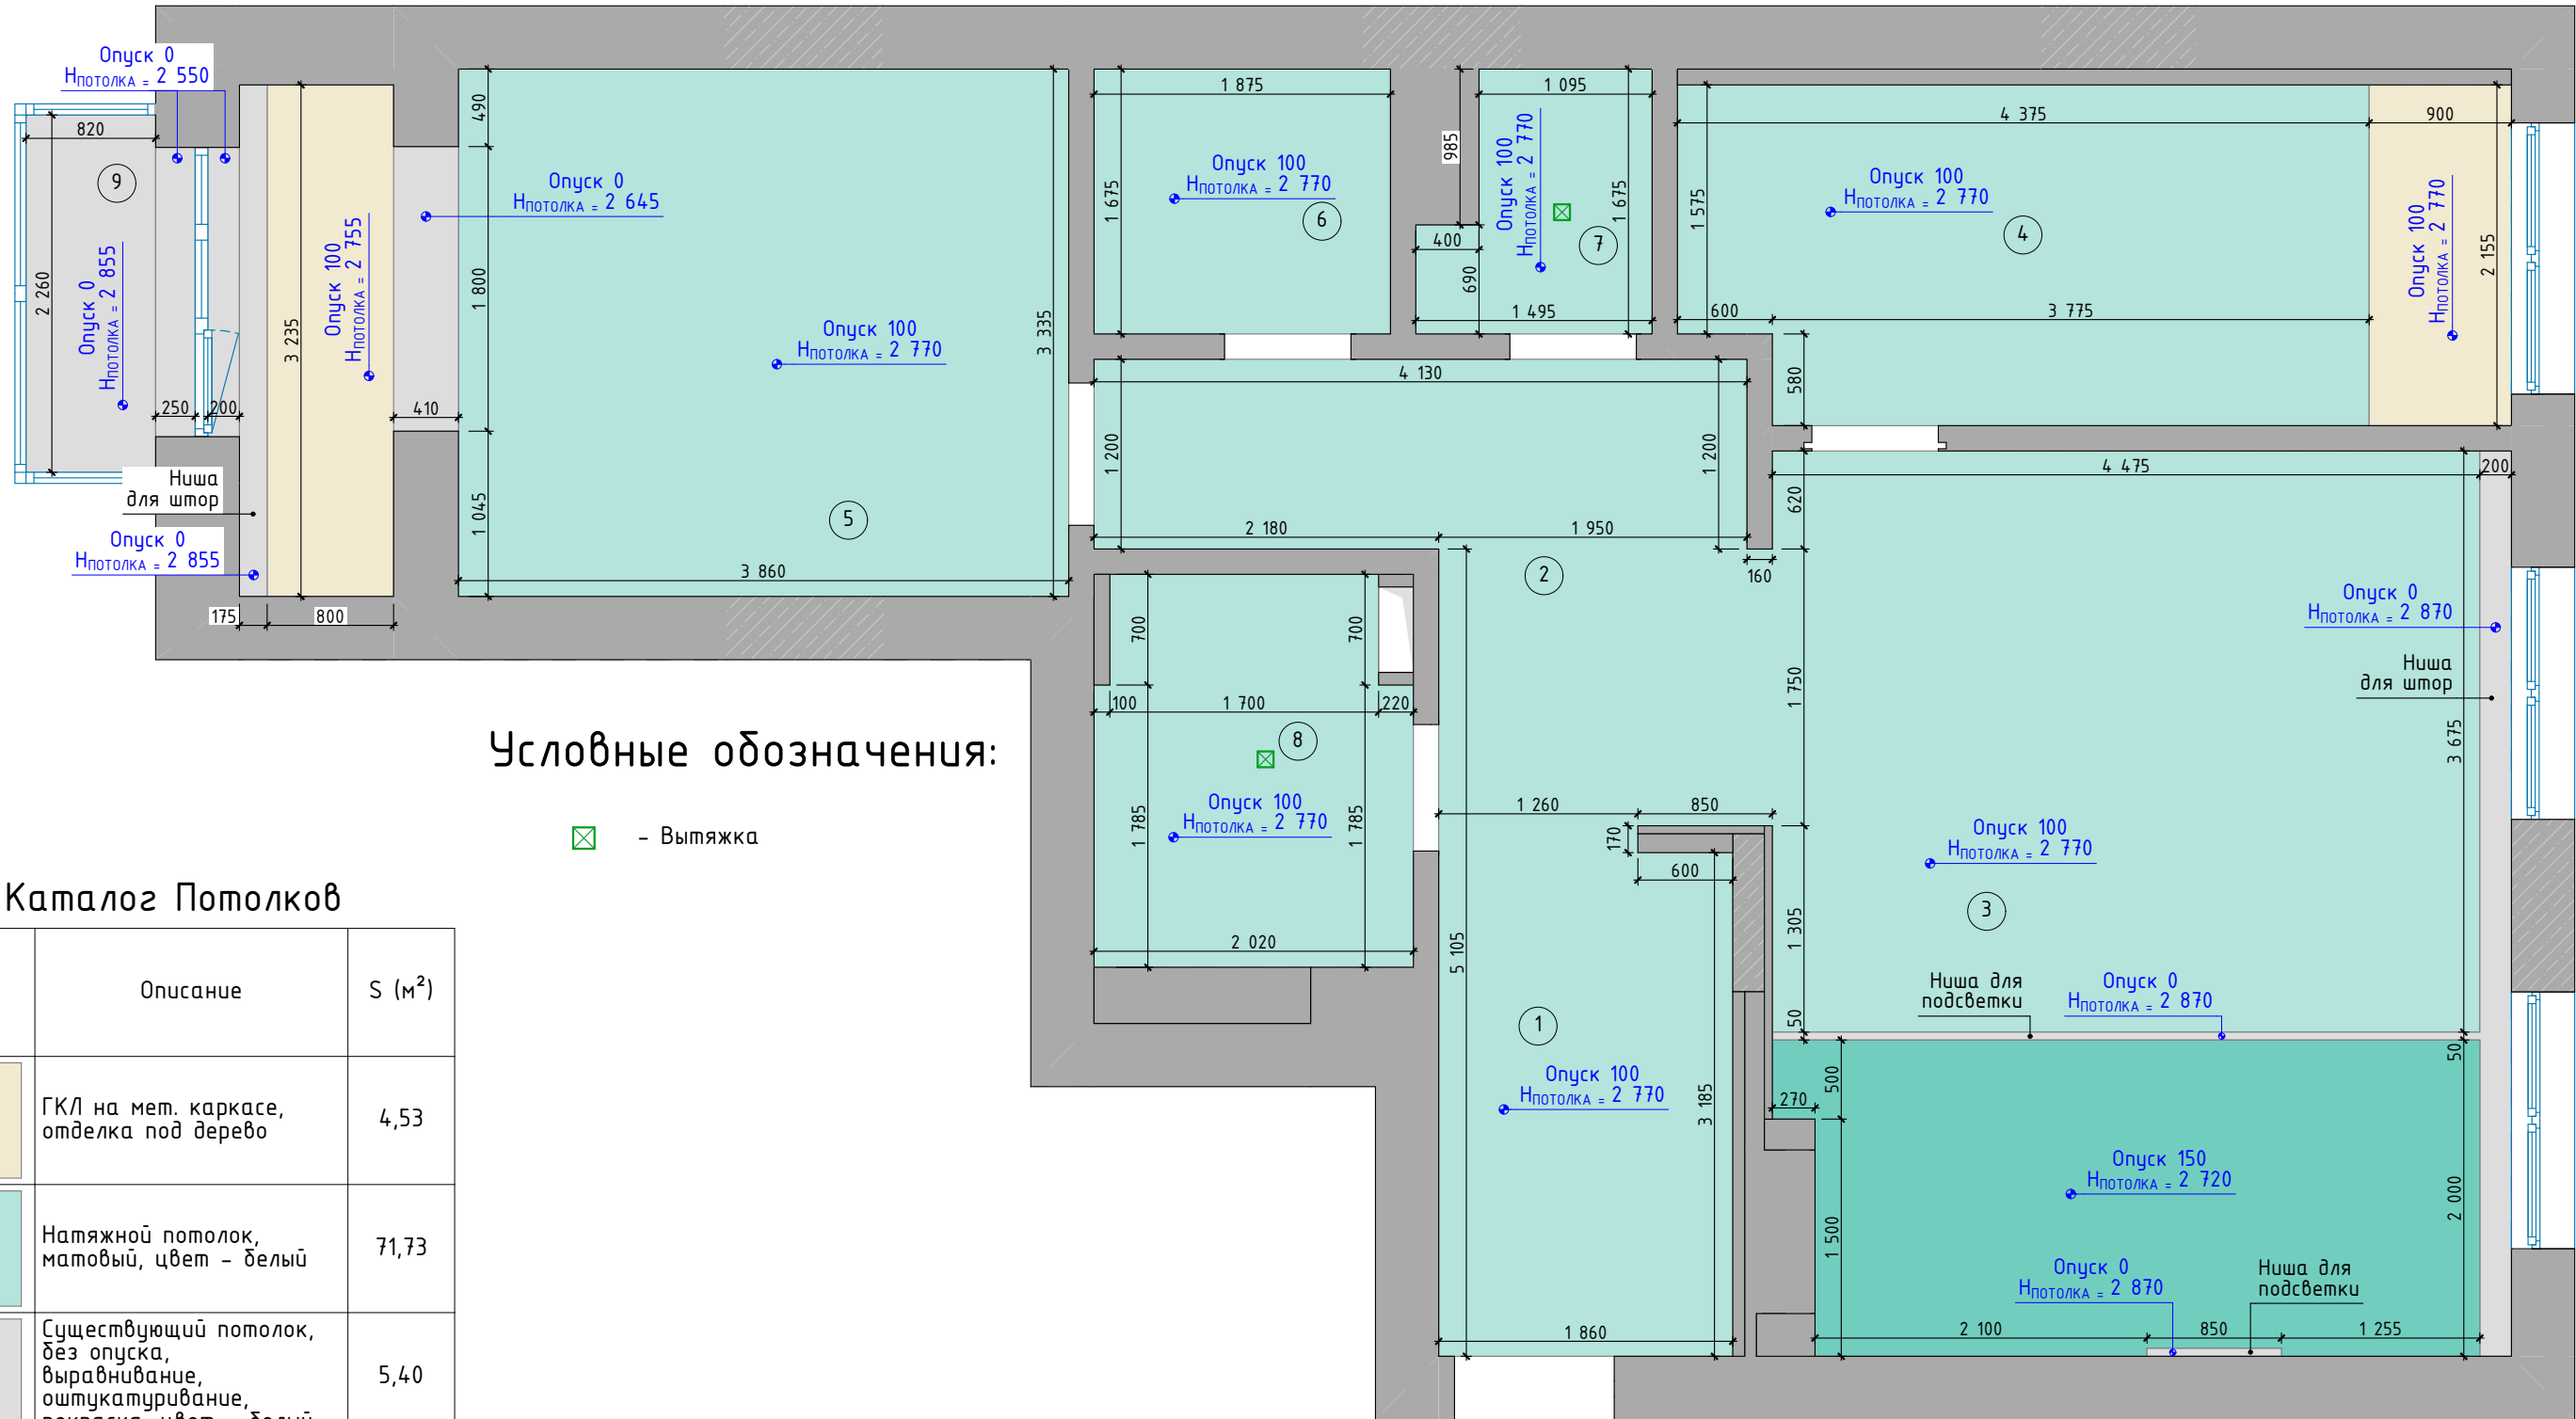

Условные обозначения:

☒ - Вытяжка

Каталог Потолков


Вид	Описание	S (м²)
	ГКЛ на мет. каркасе, отделка под дерево	4,53
	Натяжной потолок, матовый, цвет - белый	71,73
	Существующий потолок, без опуски, выравнивание, оштукатуривание, покраска, цвет - белый	5,40

Экспликация помещений

№	Наименование	S, м²
1	Прихожая	6,14
2	Коридор	8,65
3	Кухня-гостиная	26,36
4	Кабинет	11,02
5	Спальня	17,13
6	Гардеробная	3,14
7	Постирочная	2,11
8	Ванная комната	4,41
9	Балкон	2,31
		81,27 м²

Примечания:
- перед установкой натяжного потолка и светильников проверить открывание окон;
- за отметку 0.000 принят уровень чистового пола;
- высоту потолка уточнить по месту после выполнения черновых отделочных работ;
- размеры являются ориентировочными и требуют уточнения по месту после выполнения черновых отделочных работ;
- места стыковок потолка с мебелью согласовать с изготовителем мебели;
- количество материалов указано без учета запаса (стандартный запас 10%);
- чертежи не являются техническими и несут рекомендательный характер;
- уровень понижения потолка сопоставить с внутренней частью встраиваемого светильника и с приобретенными потолочными карнизами;
- чертежи не являются техническими и несут рекомендательный характер.

Заказчик		ДИЗАЙН-ПРОЕКТ квартиры по адресу: г. Уфа, ЖК Tau House	PR-42/23		
тел.			Стадия	Лист	Листов
Заказчик			Р	21	70
тел.		План потолков с размерами. 1:45			
Дизайнер					
тел.					
Рук. ст. работ	Дмитрий Назин				
тел.	8-937-350-62-20				

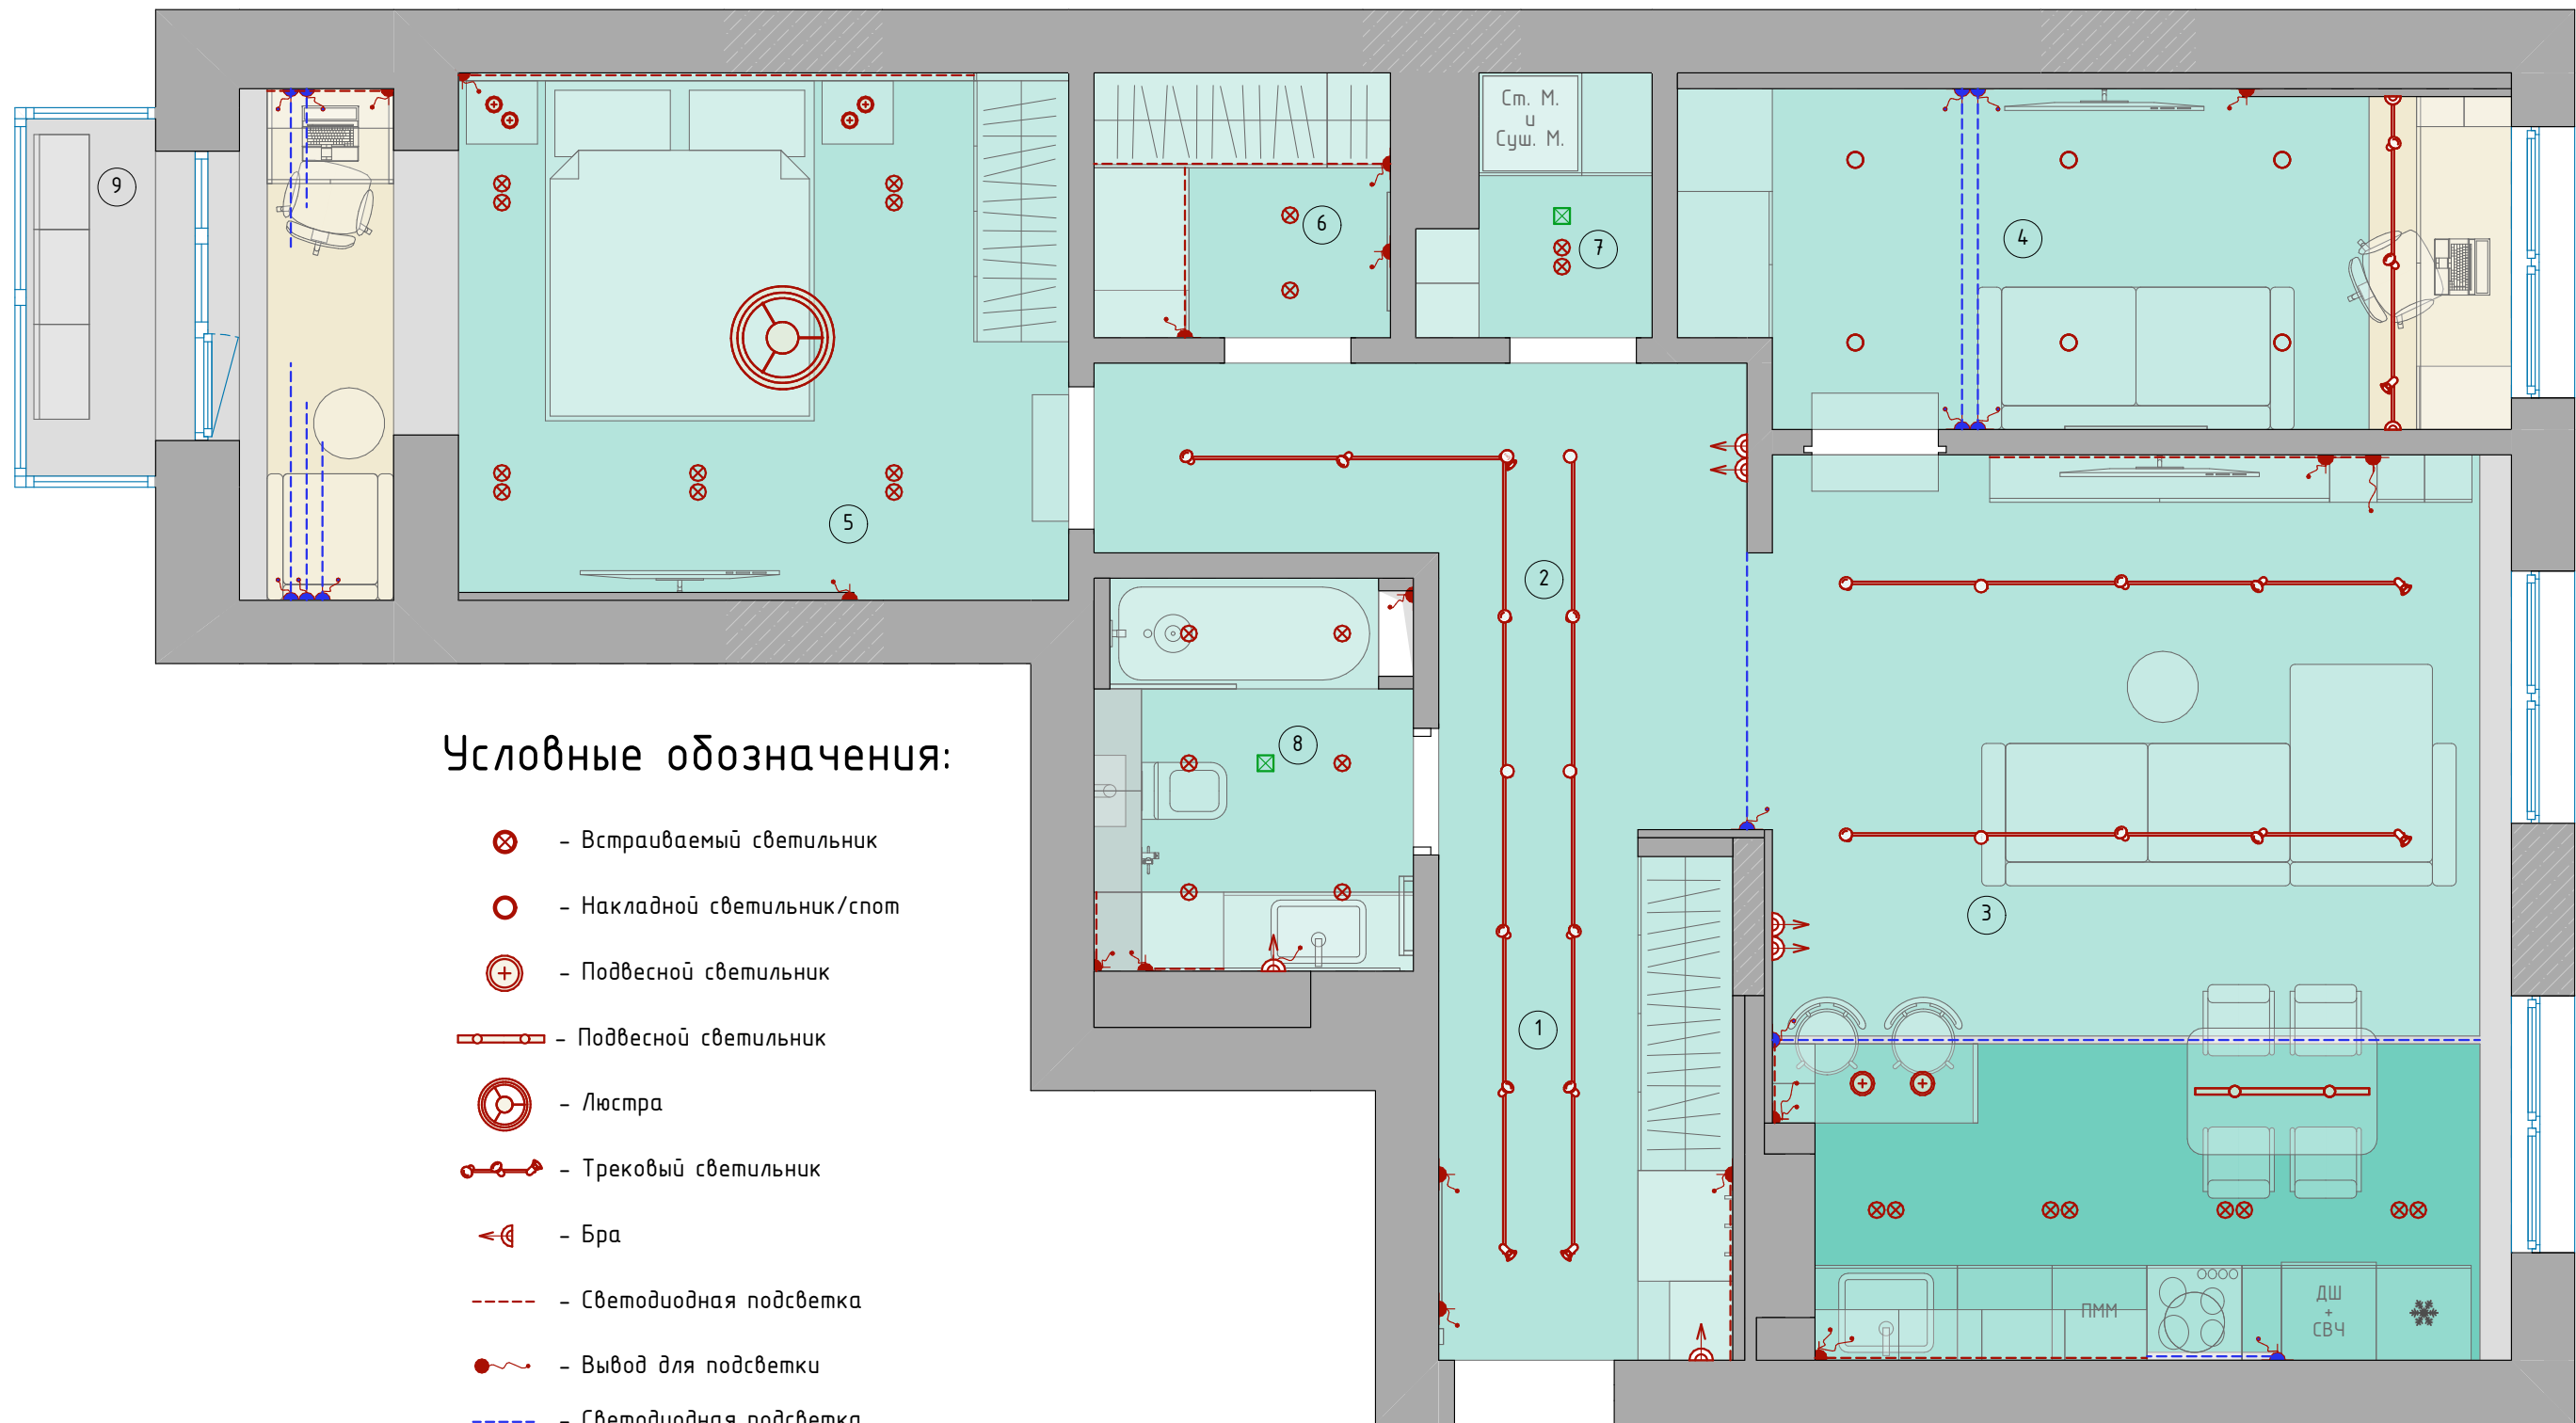

Условные обозначения:


- ⊗ - Встраиваемый светильник
- - Накладной светильник/спот
- ⊕ - Подвесной светильник
- - Подвесной светильник
- ⊙ - Люстра
- - Трековый светильник
- △ - Бра
- - - - - Светодиодная подсветка
- - Вывод для подсветки
- - - - - Светодиодная подсветка потолка
- - Вывод для подсветки в потолке
- ⊠ - Вытяжка

Экспликация помещений

№	Наименование	S, м ²
1	Прихожая	6,14
2	Коридор	8,65
3	Кухня-гостиная	26,36
4	Кабинет	11,02
5	Спальня	17,13
6	Гардеробная	3,14
7	Постирочная	2,11
8	Ванная комната	4,41
9	Балкон	2,31
		81,27 м ²

Примечания:
- раскладку и размеры всех осветительных приборов устанавливать только по плану освещения (не ссылаться на визуализацию);
- перед установкой натяжного потолка и светильников проверить открывание окон;
- блоки питания светодиодного освещения установить над точечными светильниками или в шкафах;
- перед приобретением осветительного оборудования убедиться, что расстояние до черного потолка соответствует техническим требованиям конкретной модели светильника;
- условные обозначения источников света не в масштабе;
- чертежи не являются техническими и несут рекомендательный характер.

Заказчик		ДИЗАЙН-ПРОЕКТ квартиры по адресу: г. Уфа, ЖК Tau House	PR-42/23		
тел.			Стадия	Лист	Листов
Заказчик			Р	22	70
тел.		План расстановки мебели с освещением. 1:45	ELLIS [®]		
Дизайнер					
тел.					
Рук. ст. работ	Дмитрий Назин				
тел.	8-937-350-62-20				

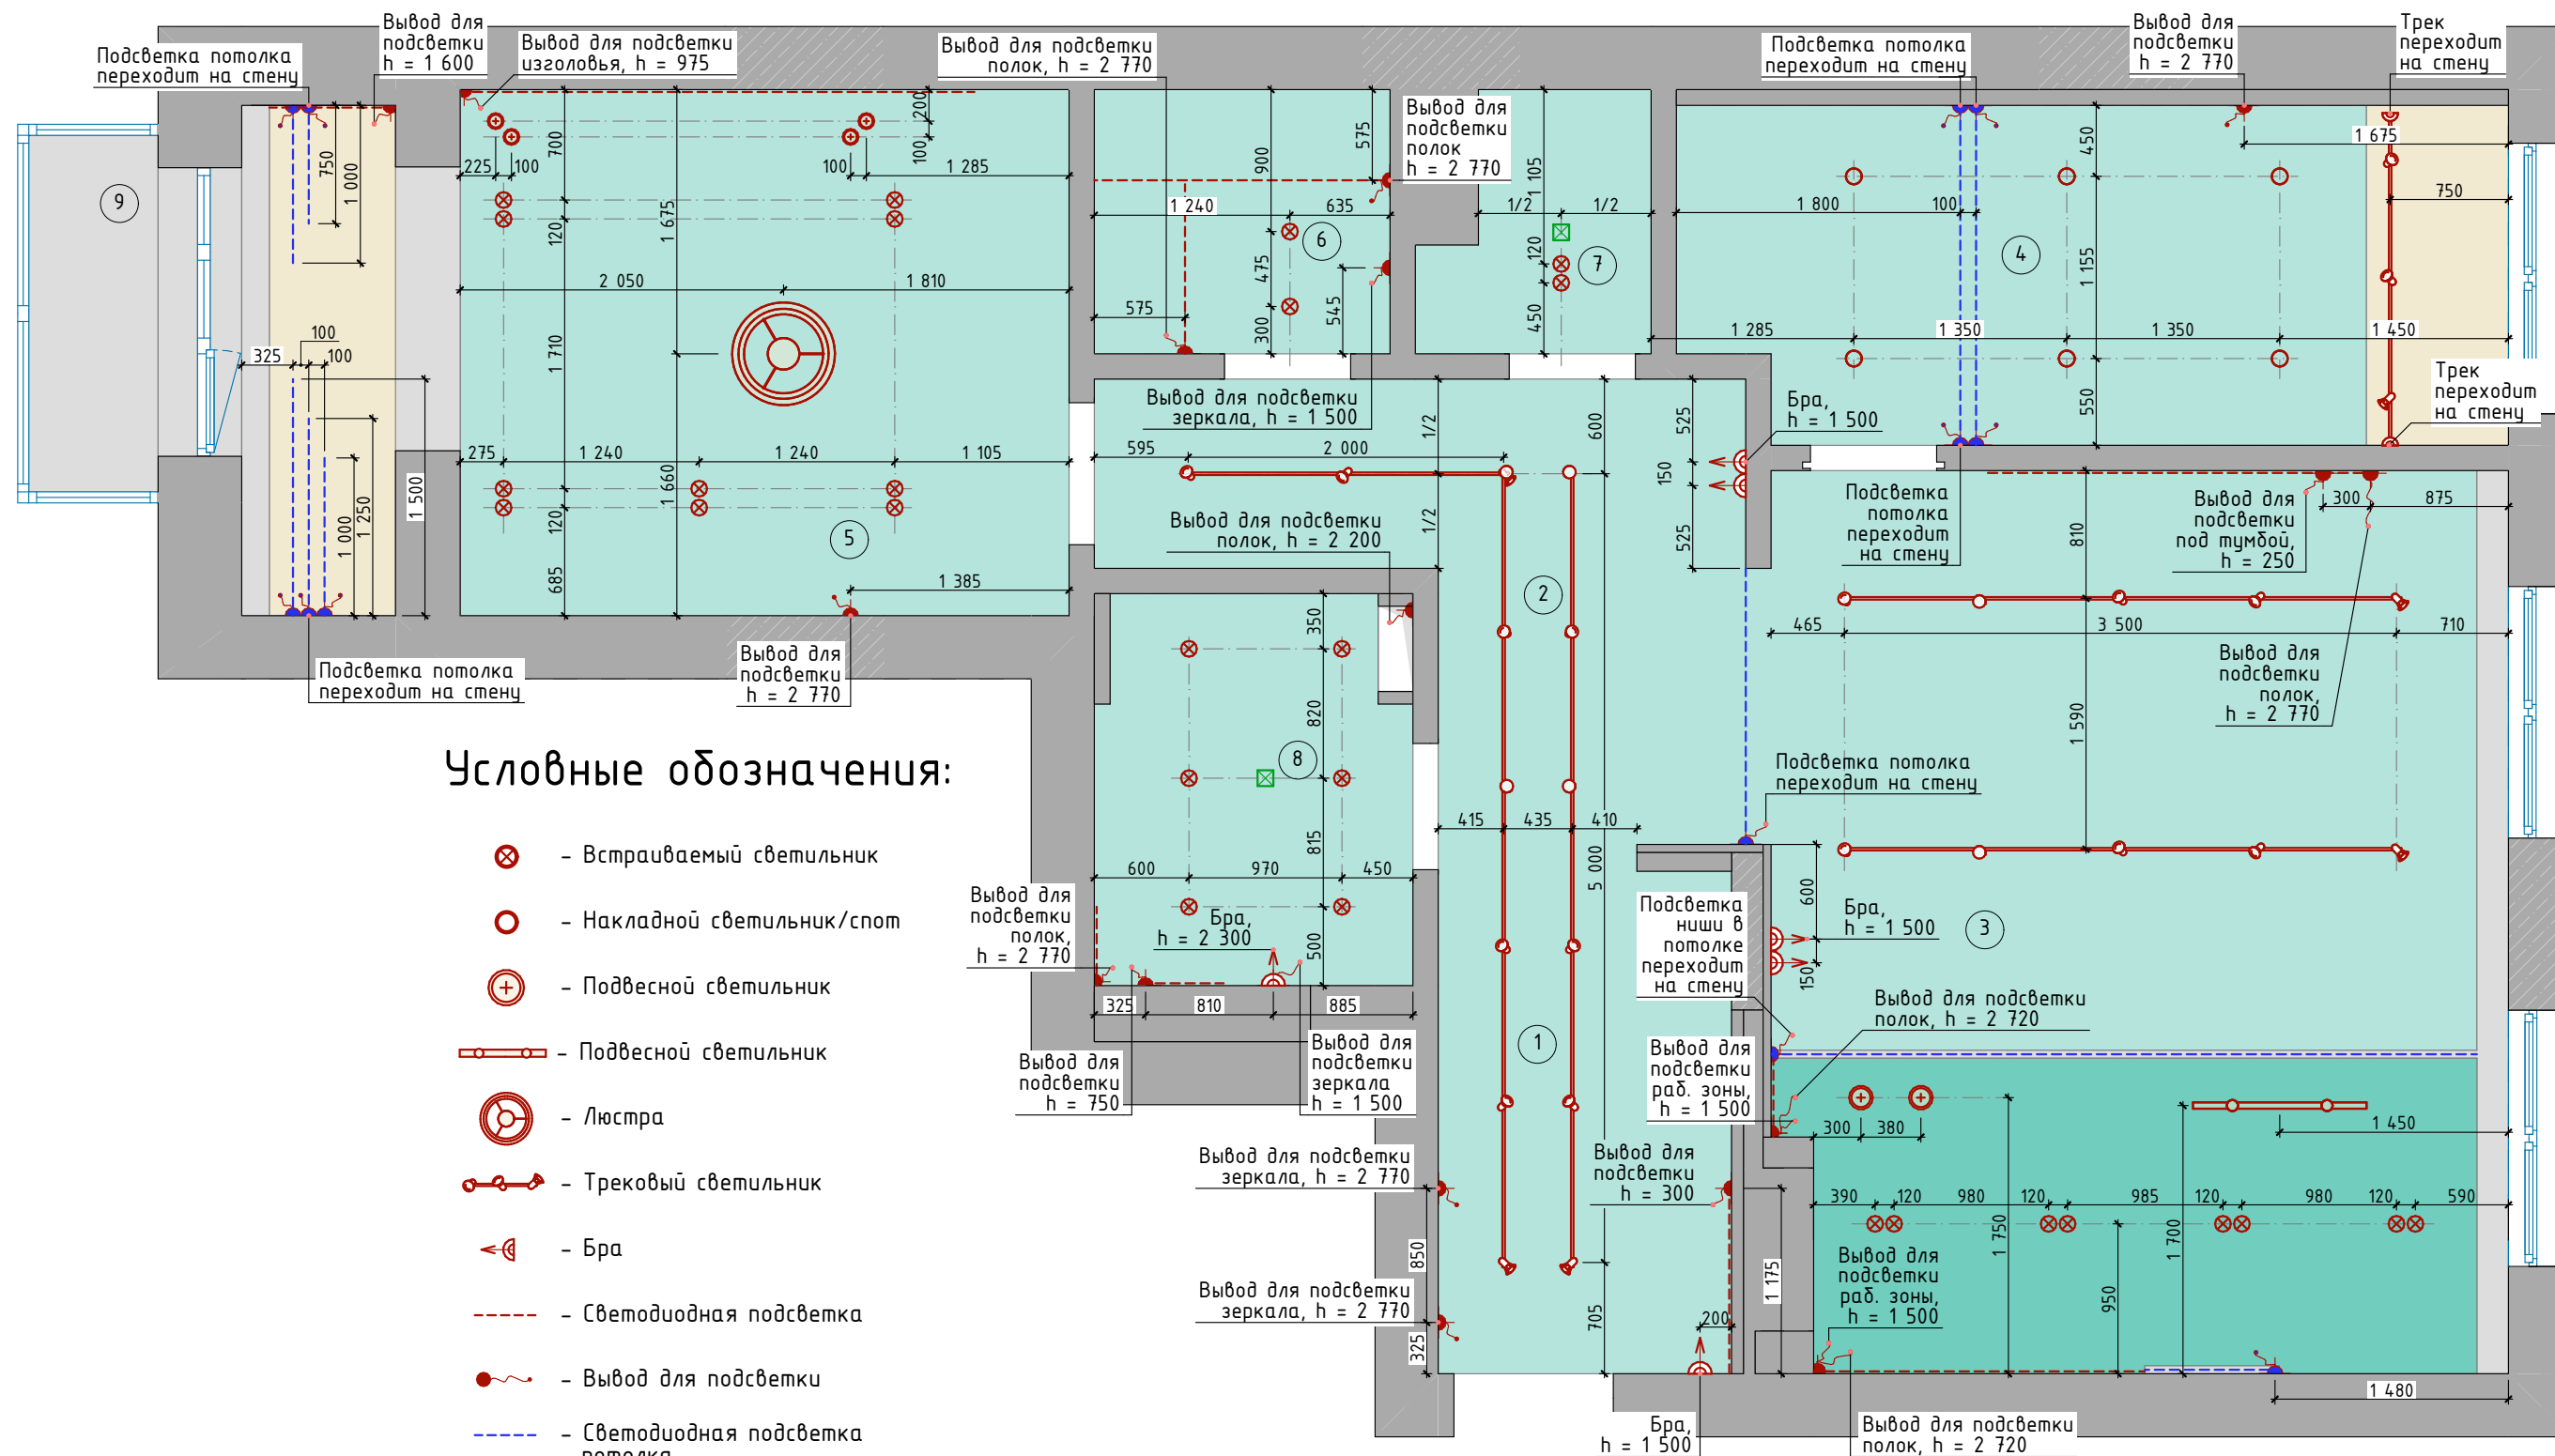

Условные обозначения:

- ⊗ - Встраиваемый светильник
- - Накладной светильник/спот
- ⊕ - Подвесной светильник
- - Подвесной светильник
- ⊙ - Люстра
- △— - Трековый светильник
- ◁▷ - Бра
- - Светодиодная подсветка
- - Вывод для подсветки
- - Светодиодная подсветка потолка
- - Вывод для подсветки в потолке
- ⊠ - Вытяжка


Экспликация помещений

№	Наименование	S, м²
1	Прихожая	6,14
2	Коридор	8,65
3	Кухня-гостиная	26,36
4	Кабинет	11,02
5	Спальня	17,13
6	Гардеробная	3,14
7	Постирочная	2,11
8	Ванная комната	4,41
9	Балкон	2,31
		81,27 м²

Примечания:

- раскладку и размеры всех осветительных приборов устанавливать только по плану освещения (не ссылаться на визуализацию);
- перед установкой натяжного потолка и светильников проверить открывание окон;
- данные размеры являются ориентирными и требуют уточнения по месту;
- блоки питания светодиодного освещения установить над точечными светильниками или в шкафах;
- условные обозначения источников света не в масштабе;
- в сан.узле предусмотреть принудительную вытяжку с выводом на выключатель (клавишу);
- точное расположение вентиляции уточнить на месте со специалистом;
- привязку по бра смотреть на развертке стен соответствующих помещений;
- светильники во влажных помещениях должны иметь соответствующий уровень защиты от влаги;
- чертежи не являются техническими и несут рекомендательный характер.

Заказчик		ДИЗАЙН-ПРОЕКТ квартиры по адресу: г. Уфа, ЖК Tau House	PR-42/23		
тел.			Стадия	Лист	Листов
Заказчик			Р	23	70
тел.		План расположения и привязки осветительных приборов. 1:45	ELLIS ®		
Дизайнер					
тел.					
Рук. ст. работ	Дмитрий Назин				
тел.	8-937-350-62-20				

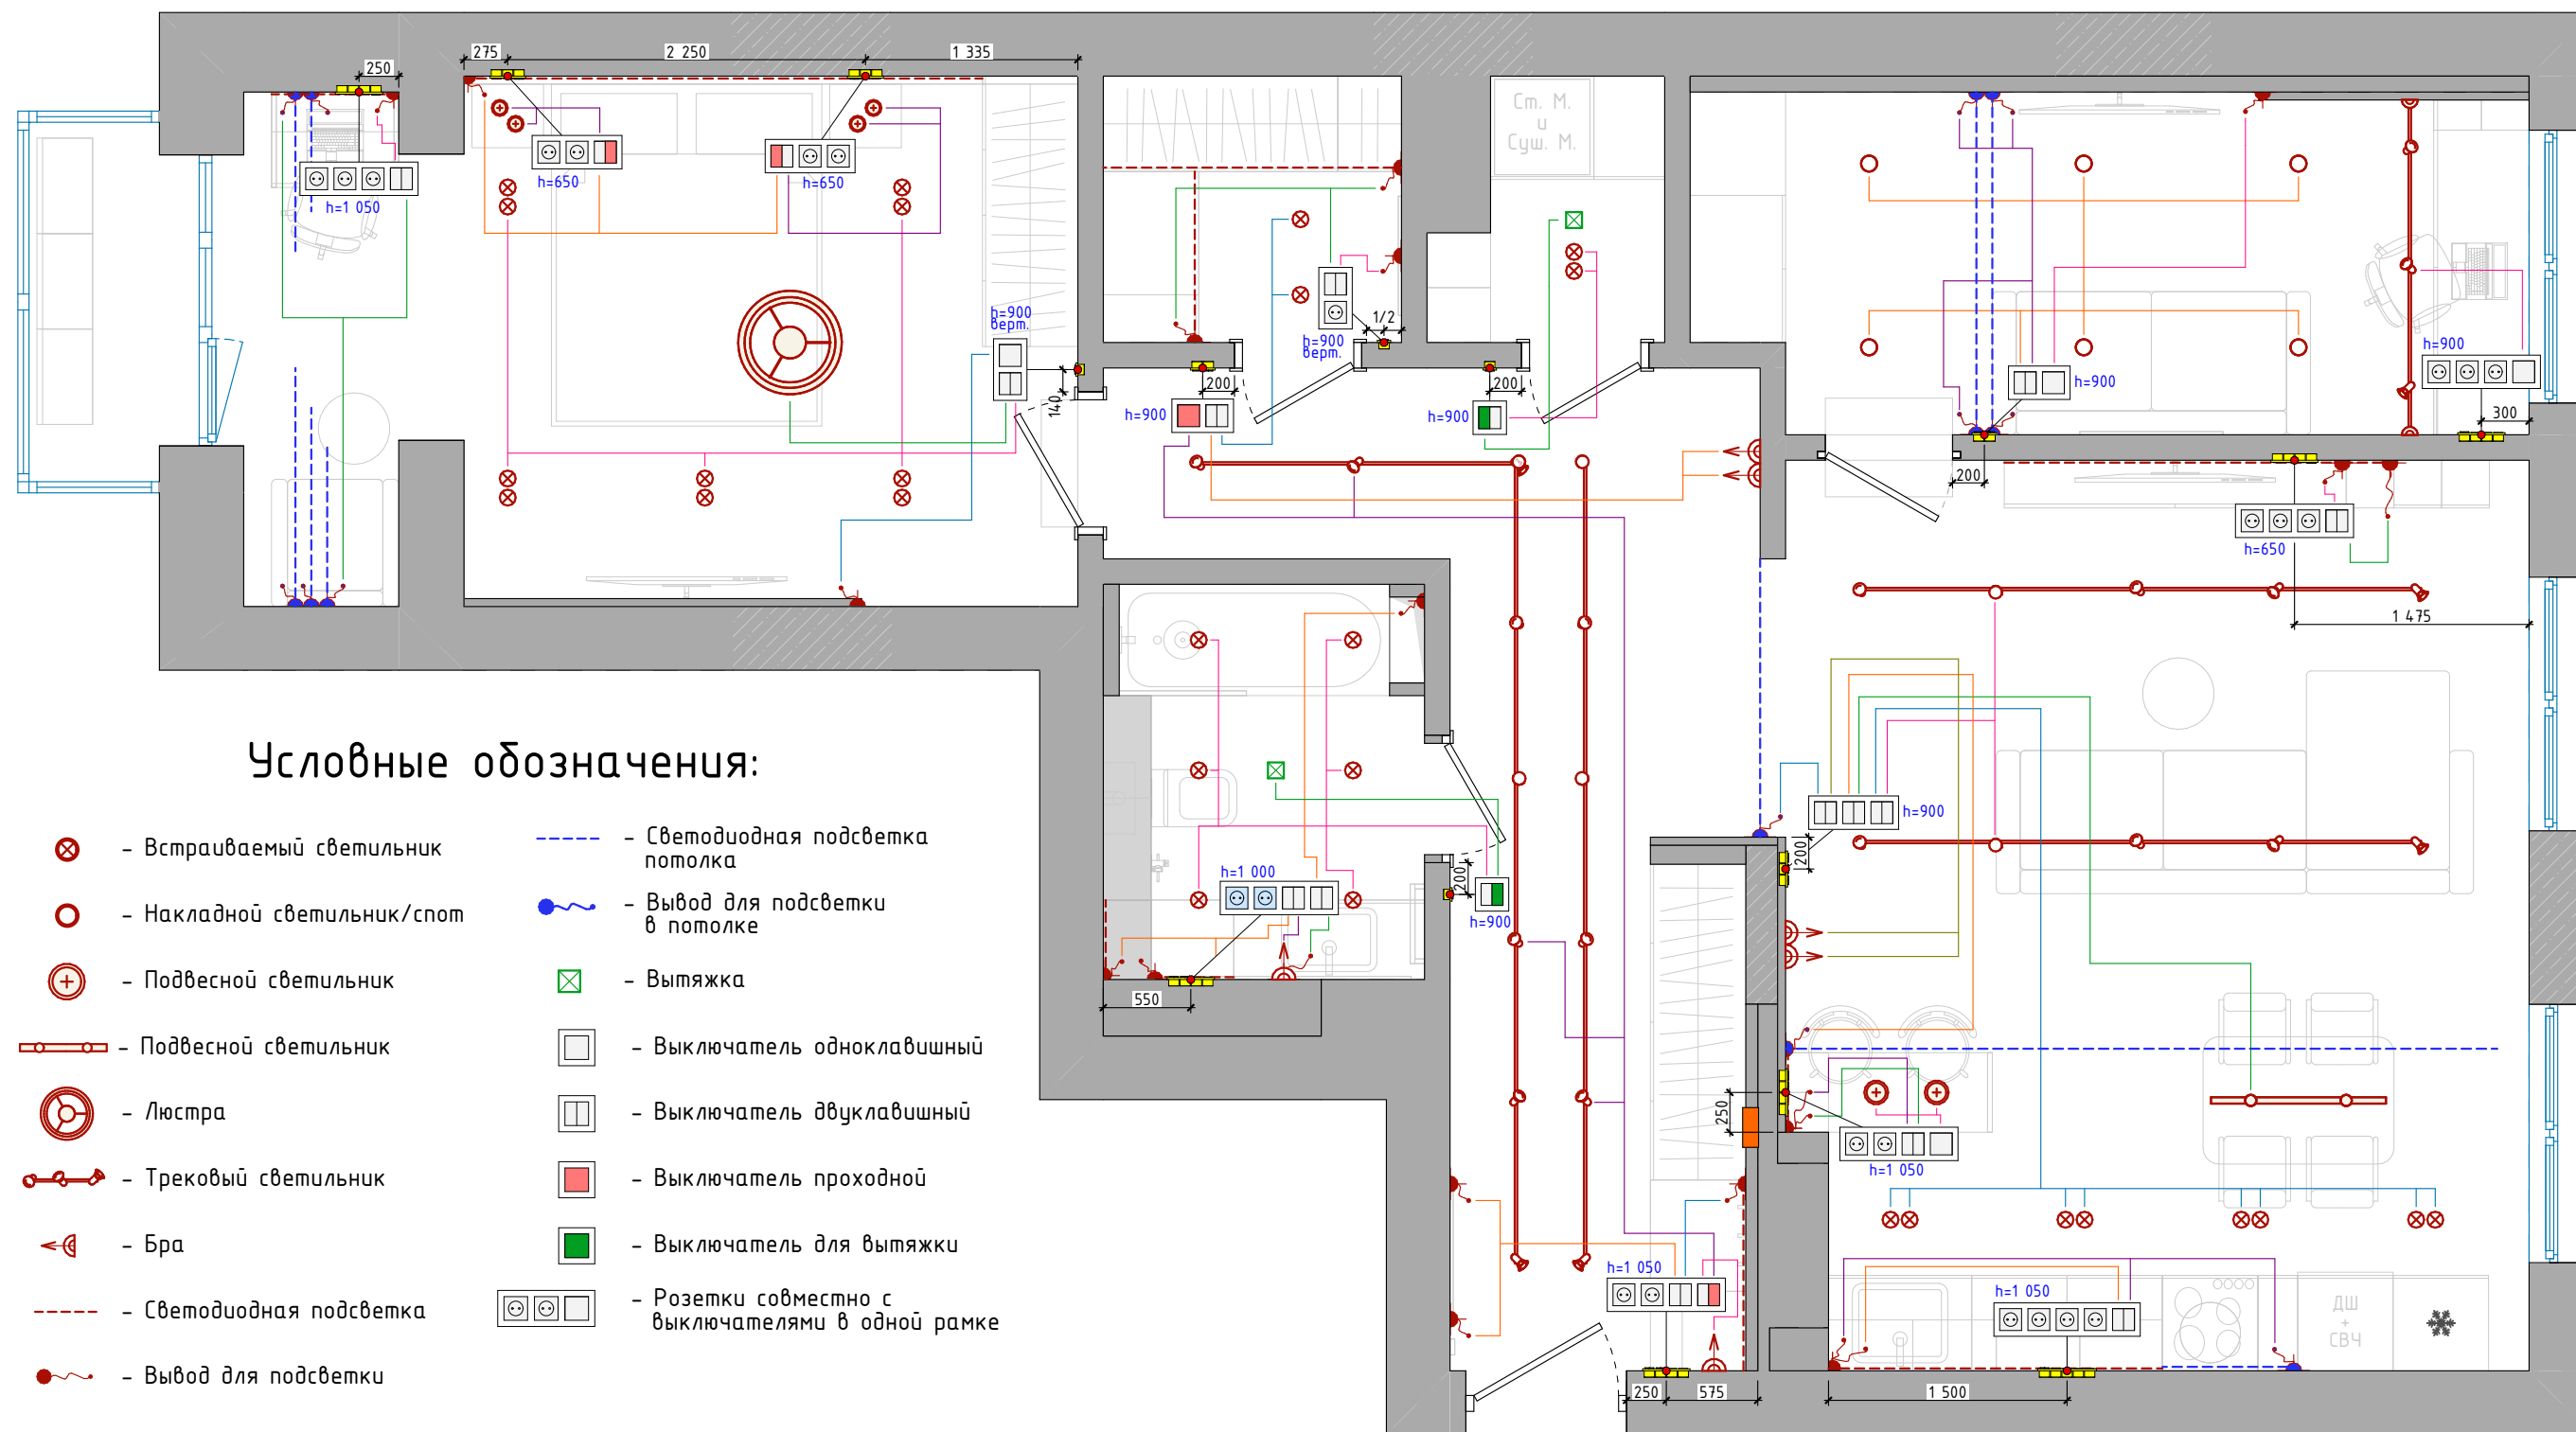


Условные обозначения:

- | | | | |
|-----|-----------------------------|-----|---|
| ⊗ | - Встраиваемый светильник | --- | - Светодиодная подсветка потолка |
| ○ | - Накладной светильник/спот | ● | - Вывод для подсветки в потолке |
| ⊕ | - Подвесной светильник | ⊗ | - Вытяжка |
| —○— | - Подвесной светильник | □ | - Выключатель одноклавишный |
| ⊗ | - Люстра | □ | - Выключатель двухклавишный |
| —○— | - Трековый светильник | □ | - Выключатель проходной |
| ⊗ | - Бра | □ | - Выключатель для вытяжки |
| --- | - Светодиодная подсветка | □ | - Розетки совместно с выключателями в одной рамке |
| ● | - Вывод для подсветки | | |

Примечания:
- размеры даны до центра групп выключателей и розеток;
- условные обозначения источников света не в масштабе;
- все размеры уточнить по месту;
- в санузле предусмотреть принудительную вытяжку с выводом на выключатель (клавишу);
- точное расположение вентиляции уточнить на месте со специалистом;
- привязку по бра смотреть на развертке стен соответствующих помещений;
- перед установкой розеток и выключателей убедиться в том, что доступ к ним не перекрыт;
- чертежи не являются техническими и несут рекомендательный характер.

Заказчик		ДИЗАЙН-ПРОЕКТ квартиры по адресу: г. Уфа, ЖК Tau House	PR-42/23		
тел.			Стадия	Лист	Листов
Заказчик			Р	24	70
Дизайнер		План расположения выключателей. Логическая схема освещения. 1:45	ELLIS [®]		
тел.					
Рук. ст. работ	Дмитрий Назин				
тел.	8-937-350-62-20				

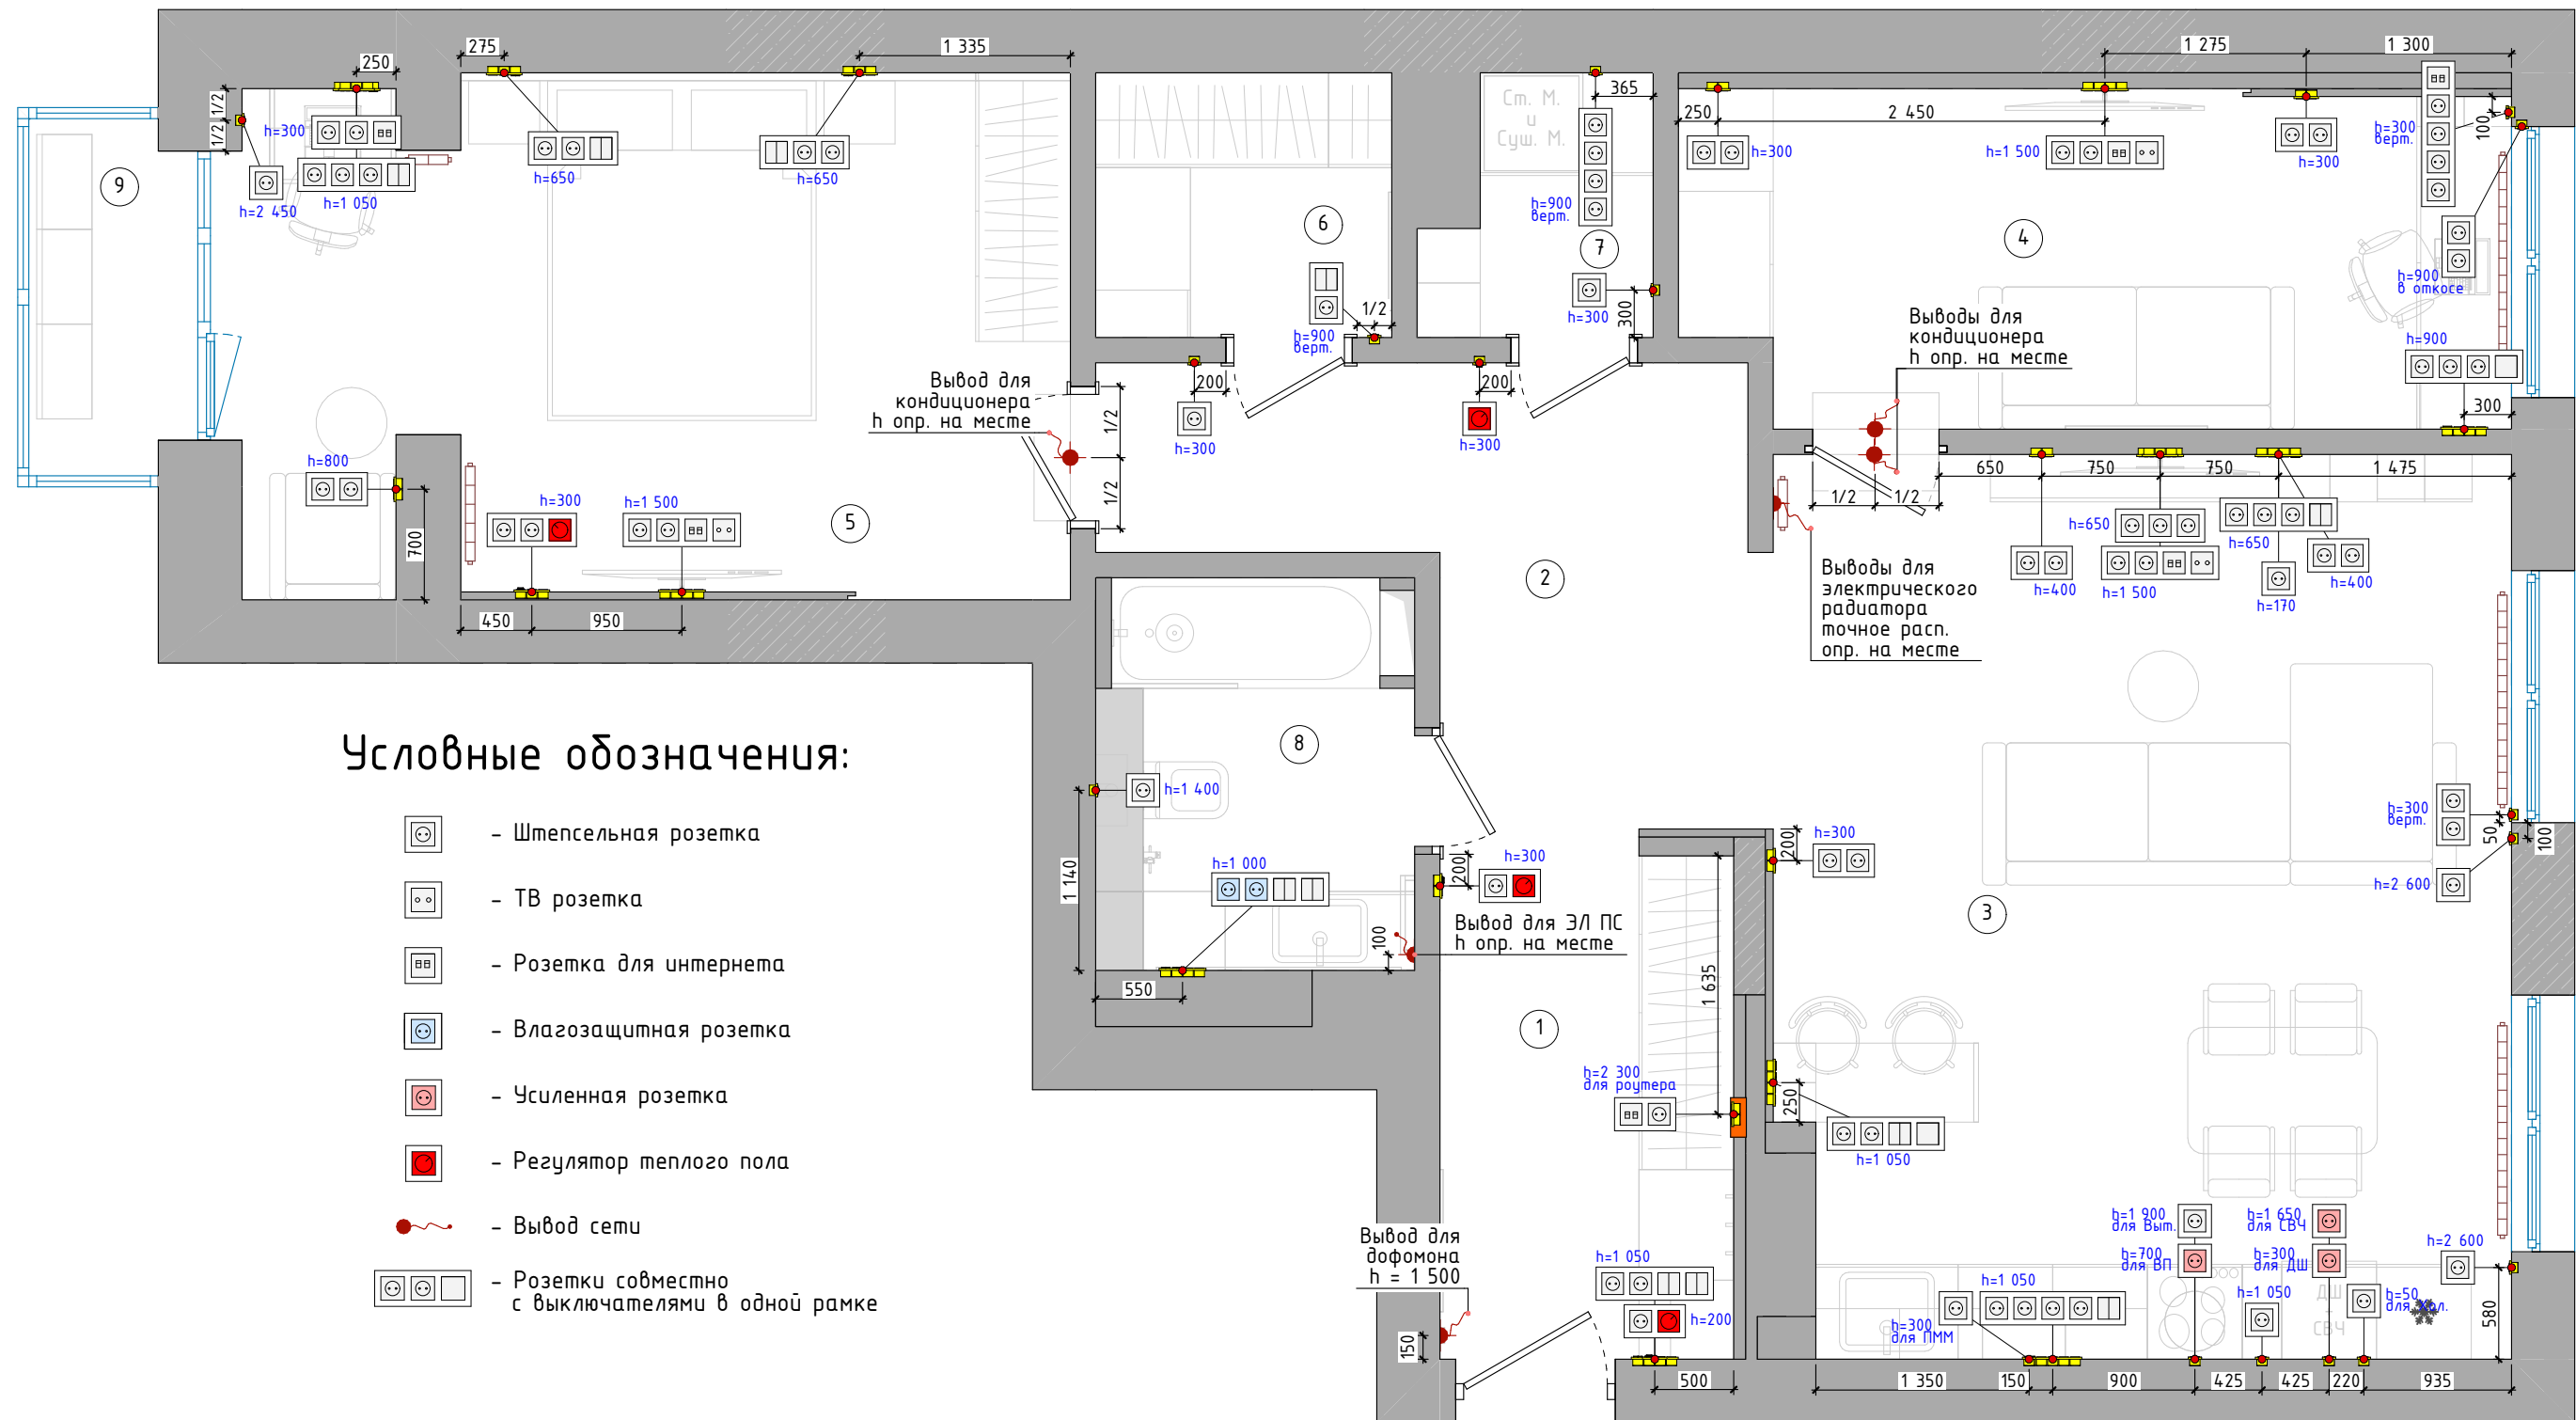

Условные обозначения:

-  - Штепсельная розетка
-  - ТВ розетка
-  - Розетка для интернета
-  - Влагозащитная розетка
-  - Усиленная розетка
-  - Регулятор теплого пола
-  - Вывод сети
-  - Розетки совместно с выключателями в одной рамке

Экспликация помещений

№	Наименование	S, м ²
1	Прихожая	6,14
2	Коридор	8,65
3	Кухня-гостиная	26,36
4	Кабинет	11,02
5	Спальня	17,13
6	Гардеробная	3,14
7	Постирочная	2,11
8	Ванная комната	4,41
9	Балкон	2,31
		81,27 м ²

Примечания:


- привязки указаны по центру рамок от уровня чистового пола;
- привязки, данные от края проемов не учитывают ширины наличников;
- при монтаже розеток и выключателей на плитке, согласовать привязки на раскладке плитки;
- для розеток и выключателей в ванной использовать только влагозащитную электрофурнитуру (IP не менее 44);
- размеры и высотные отметки розеток и вывод в кухне согласовать с производителем мебели;
- чертежи не являются техническими и несут рекомендательный характер;
- все размеры уточнить на месте;
- точное расположение электропроводки определить на месте;
- чертежи не являются техническими и несут рекомендательный характер.

Заказчик		ДИЗАЙН-ПРОЕКТ квартиры по адресу: г. Уфа, ЖК Tau House	PR-42/23		
тел.			Стадия	Лист	Листов
Заказчик			Р	25	70
тел.					
Дизайнер		План расположения розеток и электровыводов с размерами. 1:45			
тел.					
Рук. ст. работ	Дмитрий Назин				
тел.	8-937-350-62-20				

СПЕЦИФИКАЦИЯ ЭНЕРГОБЛОКОВ:

РОЗЕТКИ											
НАИМЕНОВАНИЕ	НАИМЕНОВАНИЕ ПОМЕЩЕНИЯ ПО ЭКСПЛИКАЦИИ									ОБЩЕЕ КОЛИЧЕСТВО	ПРИМЕЧАНИЕ
	1 - ПРИХОЖАЯ	2 - КОРИДОР	3 - КУХНЯ-ГОСТИНАЯ	4 - КАБИНЕТ	5 - СПАЛЬНЯ	6 - ГАРДЕРОБНАЯ	7 - ПОСТИРОЧНАЯ	8 - ВАННАЯ КОМНАТА	9 - БАЛКОН		
Розетка силовая с заземлением	5	1	29	15	16	1	5	1		73	
Розетка силовая пылевлагозащищённая (IP44)								2		2	
Розетка телевизионная (антенна)			1	1	1					3	
Розетка интернет (витая пара)	1		1	2	2					6	
Заглушка под кабель канал											
Электророзетка усиленная, с заземлением			3							3	
Розетка USB											
ВЫКЛЮЧАТЕЛИ											
НАИМЕНОВАНИЕ	НАИМЕНОВАНИЕ ПОМЕЩЕНИЯ ПО ЭКСПЛИКАЦИИ									ОБЩЕЕ КОЛИЧЕСТВО	ПРИМЕЧАНИЕ
	1 - ПРИХОЖАЯ	2 - КОРИДОР	3 - КУХНЯ-ГОСТИНАЯ	4 - КАБИНЕТ	5 - СПАЛЬНЯ	6 - ГАРДЕРОБНАЯ	7 - ПОСТИРОЧНАЯ	8 - ВАННАЯ КОМНАТА	9 - БАЛКОН		
Одноклавишный выключатель			1	2	1					4	
Двуклавишный выключатель	2	2	6	1	2	1		2		16	
Трехклавишный выключатель											
Одноклавишный переключатель (проходной)		1								1	
Двухклавишный переключатель (проходной)	1				2					3	
Регулятор теплого пола	2	1			1					4	
РАМКИ											
НАИМЕНОВАНИЕ	НАИМЕНОВАНИЕ ПОМЕЩЕНИЯ ПО ЭКСПЛИКАЦИИ									ОБЩЕЕ КОЛИЧЕСТВО	ПРИМЕЧАНИЕ
	1 - ПРИХОЖАЯ	2 - КОРИДОР	3 - КУХНЯ-ГОСТИНАЯ	4 - КАБИНЕТ	5 - СПАЛЬНЯ	6 - ГАРДЕРОБНАЯ	7 - ПОСТИРОЧНАЯ	8 - ВАННАЯ КОМНАТА	9 - БАЛКОН		
Рамка на 1 пост	1	3	10		1		1	1		17	
Рамка на 2 поста	3	1	4	4	2	1				15	
Рамка на 3 поста			2		4					6	
Рамка на 4 поста	1		3	2	2		1	1		10	
Рамка на 5 постов			1	1						2	



Заказчик		ДИЗАЙН-ПРОЕКТ квартиры по адресу: г. Уфа, ЖК Tau House	PR-42/23		
тел.			Стадия	Лист	Листов
Заказчик			Р	26	70
тел.		Спецификация энергоблоков.			
Дизайнер					
тел.					
Рук. ст. работ	Дмитрий Назин				
тел.	8-937-350-62-20				

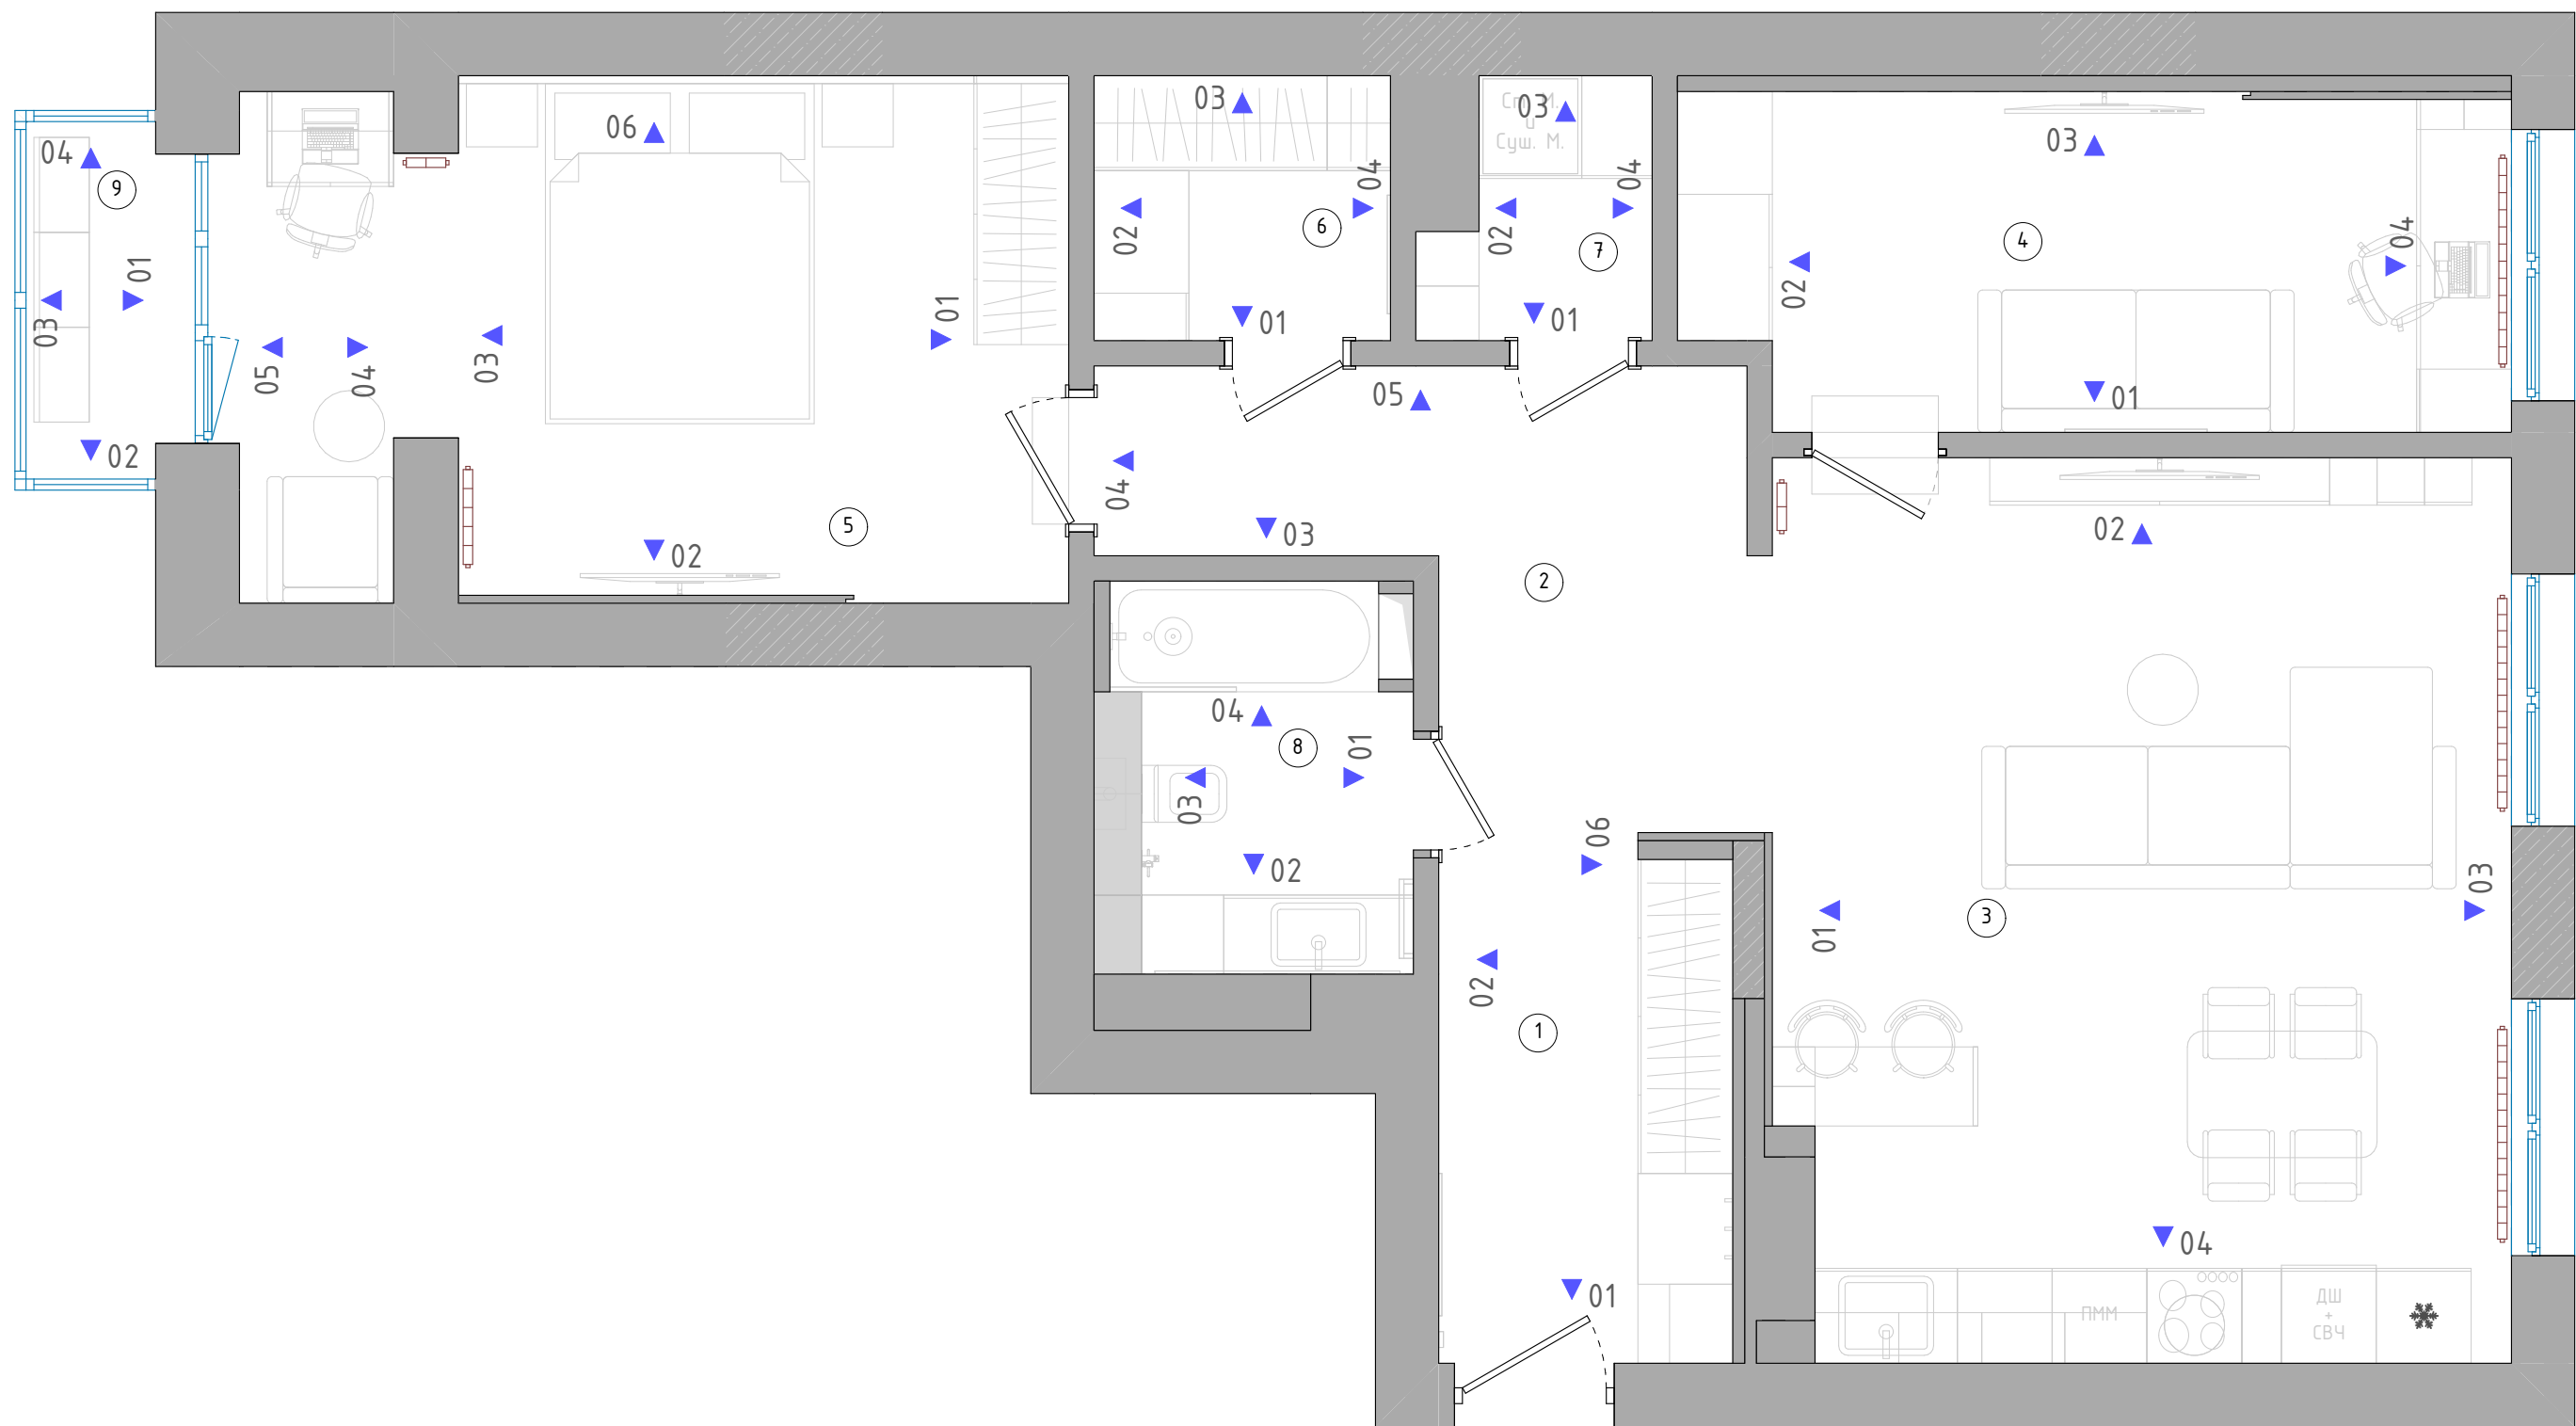

Экспликация помещений

№	Наименование	S,м²
1	Прихожая	6,14
2	Коридор	8,65
3	Кухня-гостиная	26,36
4	Кабинет	11,02
5	Спальня	17,13
6	Гардеробная	3,14
7	Постирочная	2,11
8	Ванная комната	4,41
9	Балкон	2,31
		81,27 м²

Заказчик		ДИЗАЙН-ПРОЕКТ квартиры по адресу: г. Уфа, ЖК Tau House	PR-42/23		
тел.			Стадия	Лист	Листов
Заказчик			Р	27	70
тел.		Карта разверток. 1:45	ELLIS®		
Дизайнер					
тел.					
Рук. ст. работ	Дмитрий Назин				
тел.	8-937-350-62-20				


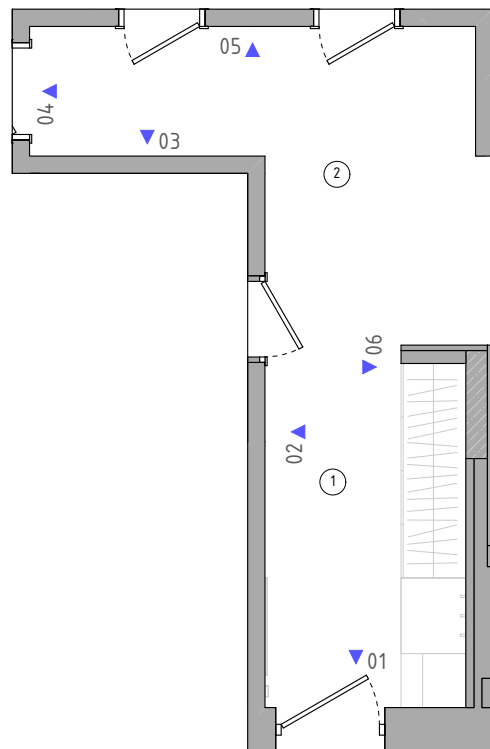
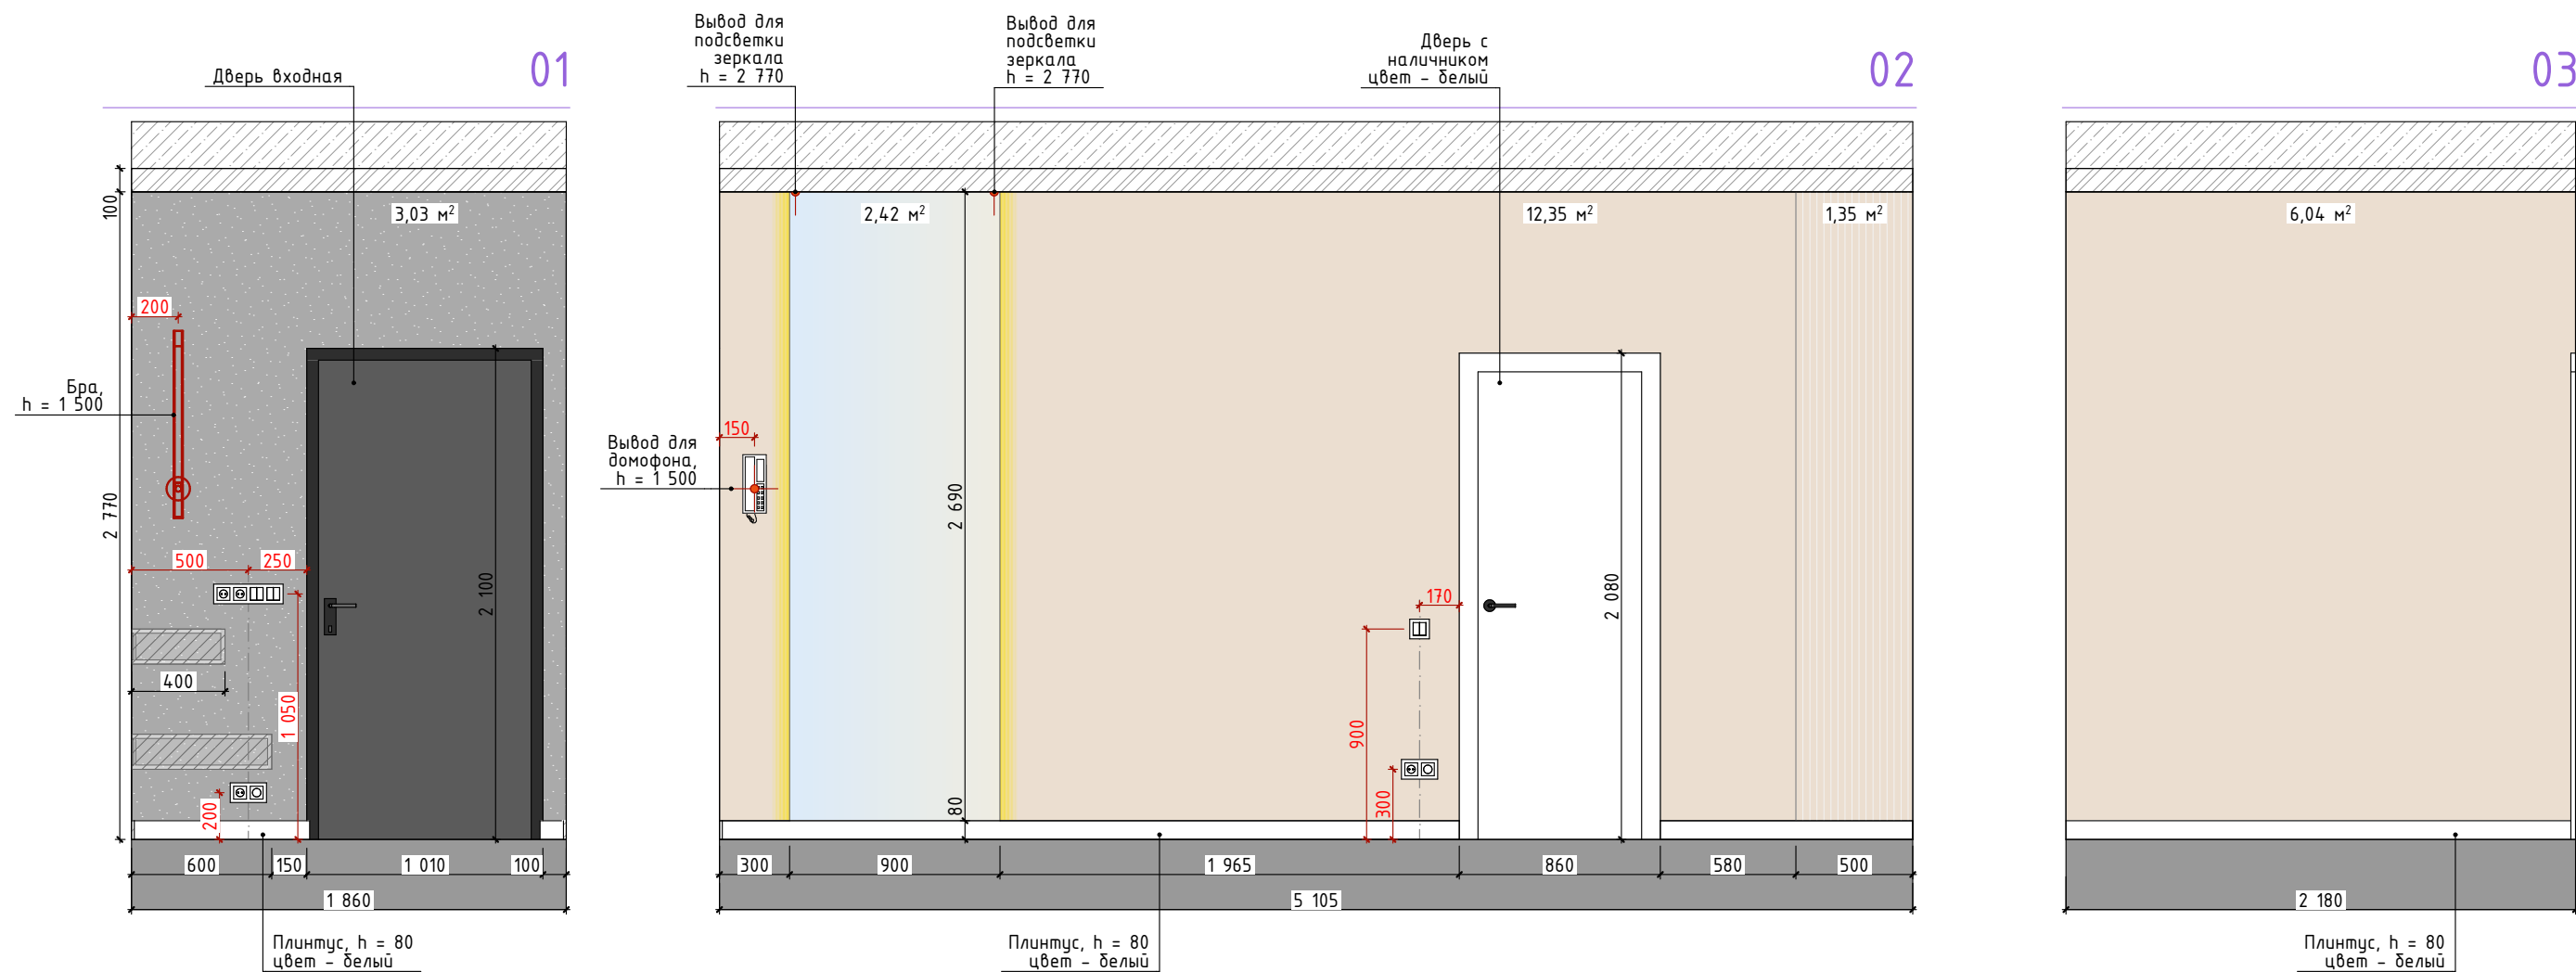


Ведомость используемых материалов


Обозначение	Описание	S(м²)
	Краска, тип 1	18,39
	Зеркало	2,42
	Декоративная штукатурка, тип 1	3,03
	3D панели, в цвет стен, тип 1	1,35

Примечание:
- перед покраской стен сделать пробные выкрасы на месте;
- количество краски указано в один слой;
- мебель на заказ устанавливается фирмой-изготовителем только после дополнительно снятых обмеров специалистами;
- объем материалов указан без запаса;
- все размеры уточнить по месту;
- чертежи не являются техническими и несут рекомендательный характер.

Заказчик		ДИЗАЙН-ПРОЕКТ квартиры по адресу: г. Уфа, ЖК Tau House	PR-42/23		
тел.			Стадия	Лист	Листов
Заказчик			Р	28	70
тел.		Развертки Прихожей. 1:70, 1:30			
Дизайнер					
тел.					
Рук. ст. работ	Дмитрий Назин	8-937-350-62-20			
тел.					

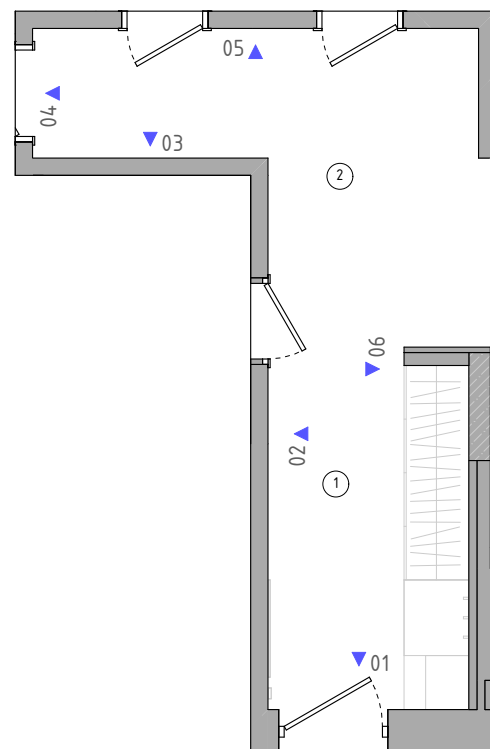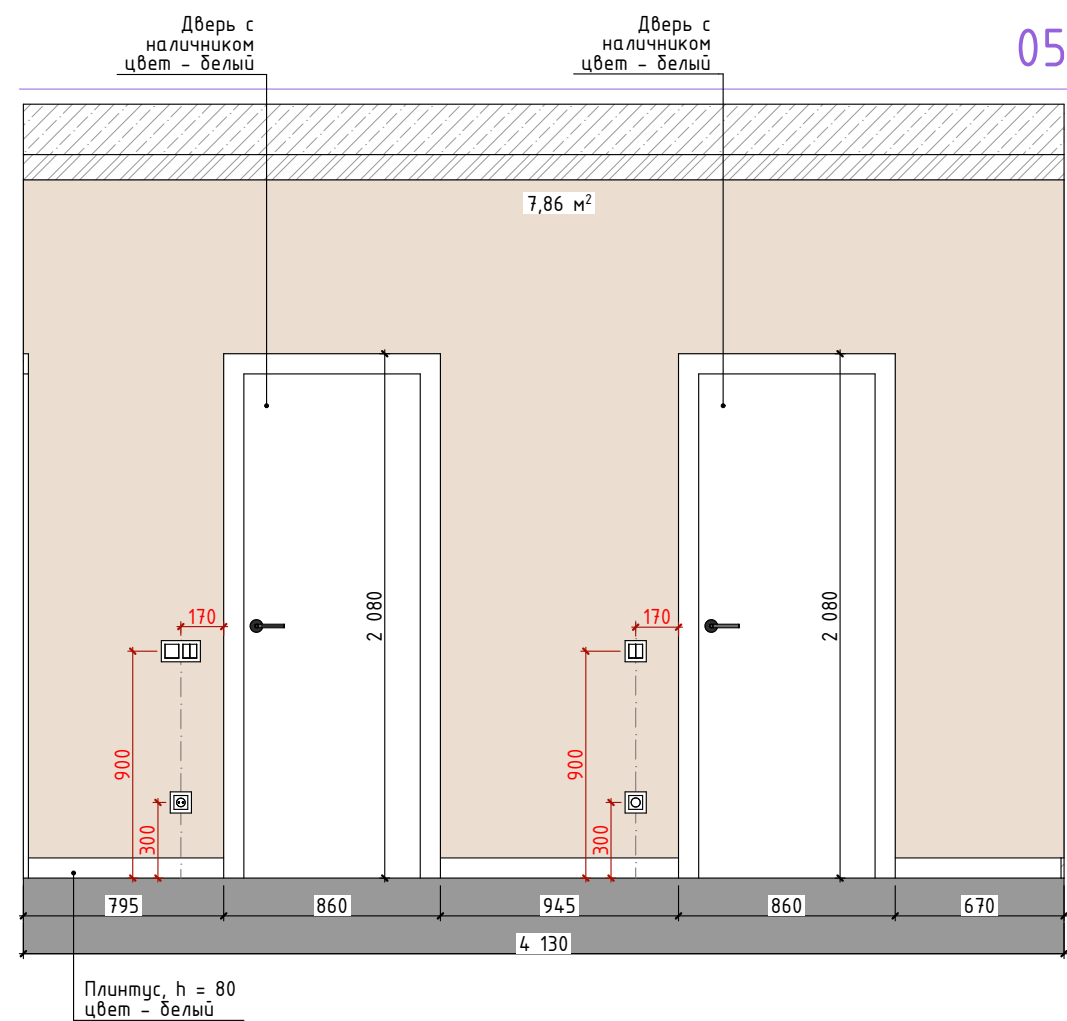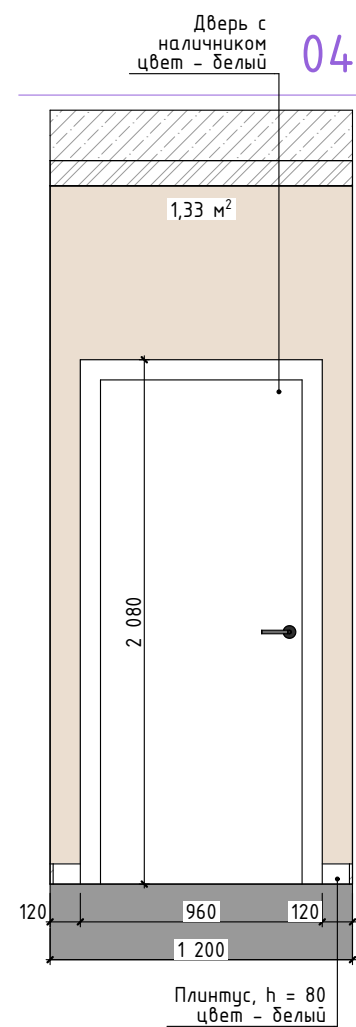



Ведомость используемых материалов

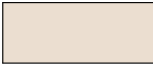Обозначение	Описание	S(м²)
	Краска, тип 1	9,19

Примечание:

- перед покраской стен сделать пробные выкрасы на месте;
- количество краски указано в один слой;
- мебель на заказ устанавливается фирмой-изготовителем только после дополнительно снятых обмеров специалистами;
- объем материалов указан без запаса;
- все размеры уточнить по месту;
- чертежи не являются техническими и несут рекомендательный характер.

Заказчик		ДИЗАЙН-ПРОЕКТ квартиры по адресу: г. Уфа, ЖК Tau House	PR-42/23		
тел.			Стадия	Лист	Листов
Заказчик			Р	29	70
тел.		Развертки Прихожей. 1:30, 1:70			
Дизайнер					
тел.					
Рук. ст. работ	Дмитрий Назин	8-937-350-62-20			
тел.					

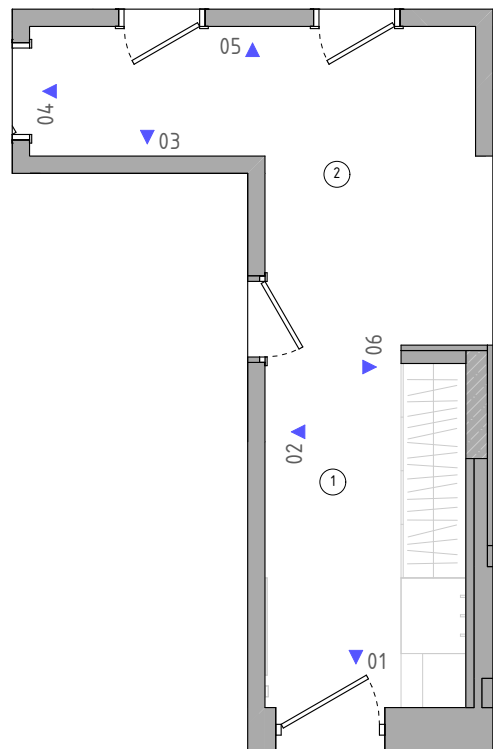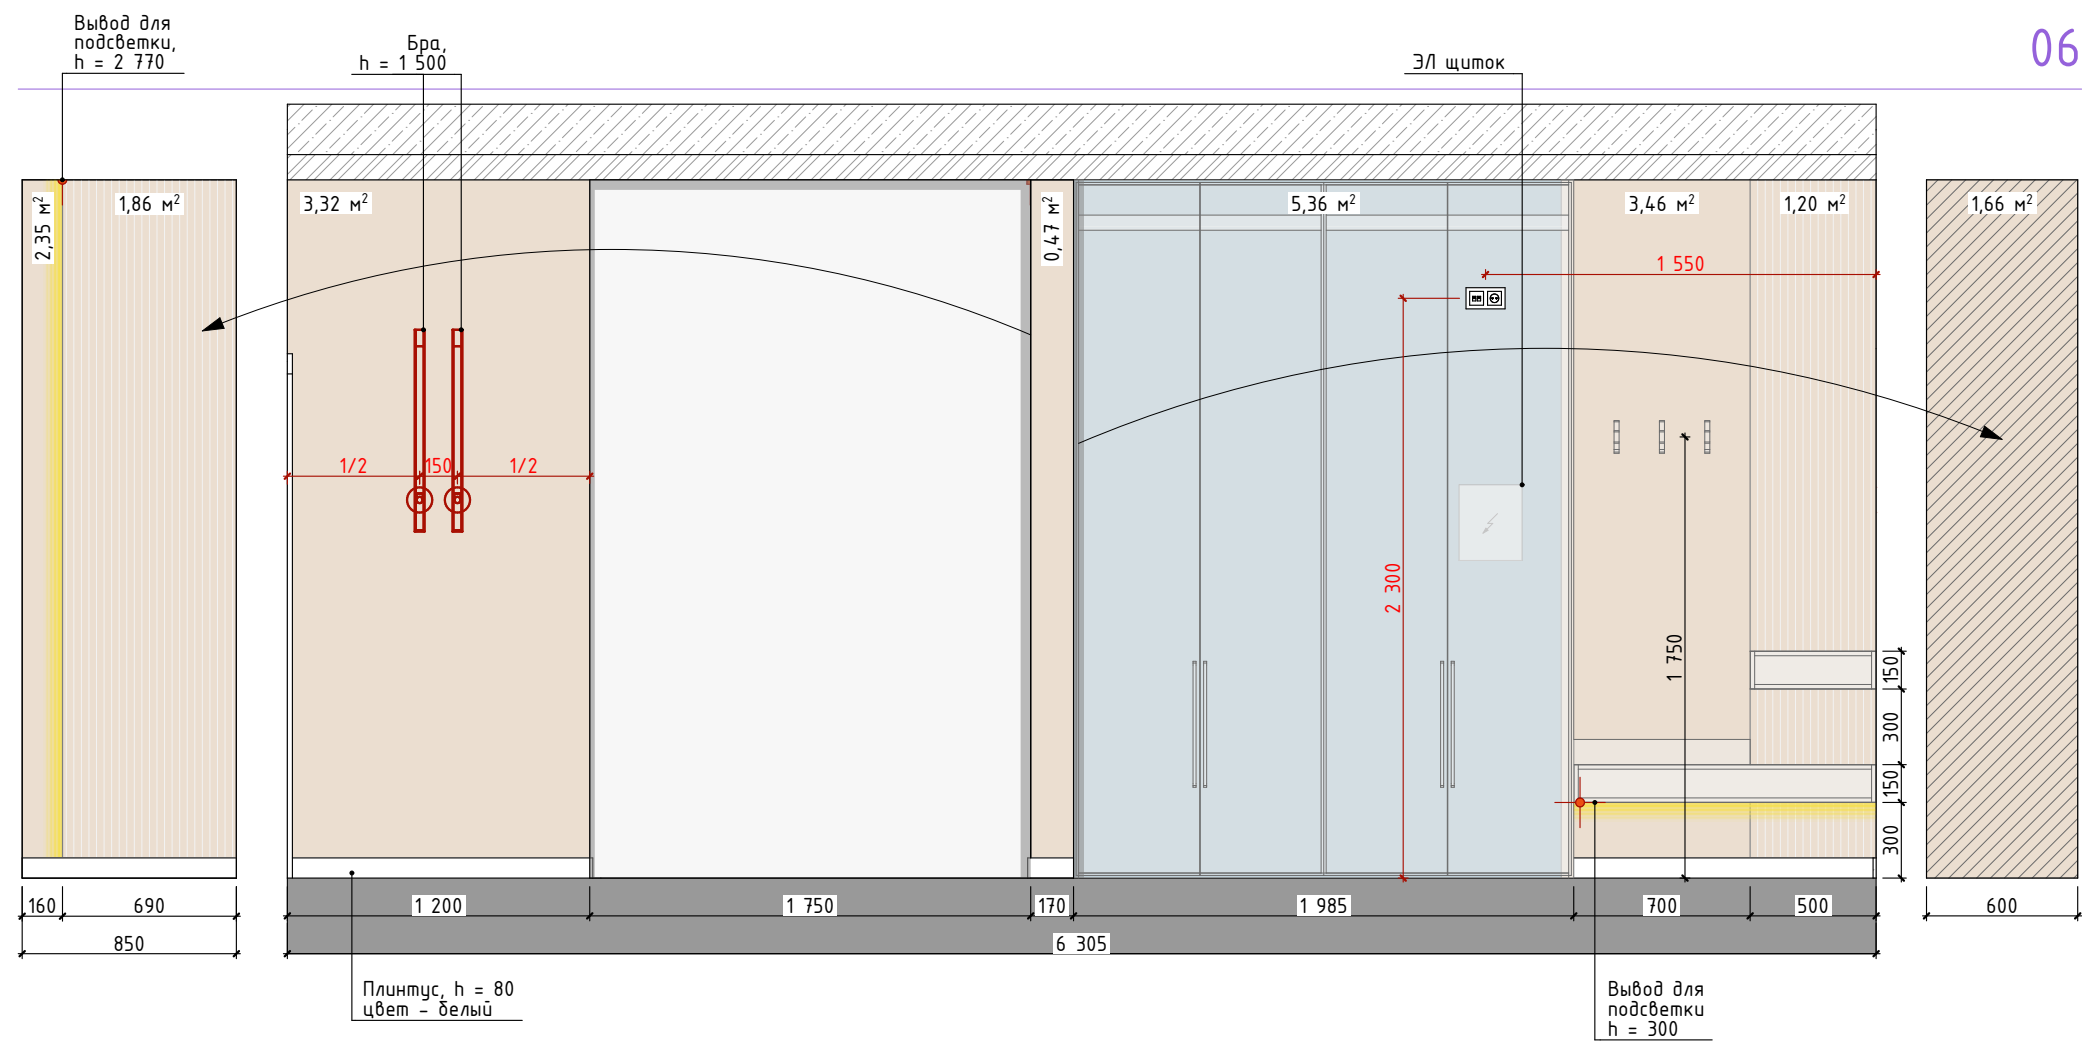



Ведомость используемых материалов

Обозначение	Описание	S(м²)
	Краска, тип 1	11,26
	Черновая покраска	5,36
	3D панели, в цвет стен, тип 1	3,06

Примечание:




- перед покраской стен сделать пробные выкрасы на месте;
- количество краски указано в один слой;
- мебель на заказ устанавливается фирмой-изготовителем только после дополнительно снятых обмеров специалистами;
- объем материалов указан без запаса;
- все размеры уточнить по месту;
- чертежи не являются техническими и несут рекомендательный характер.

Заказчик		ДИЗАЙН-ПРОЕКТ квартиры по адресу: г. Уфа, ЖК Tau House	PR-42/23		
тел.			Стадия	Лист	Листов
Заказчик			Р	30	70
тел.		Развертки Прихожей. 1:30, 1:70			
Дизайнер					
тел.					
Рук. ст. работ	Дмитрий Назин				
тел.	8-937-350-62-20				

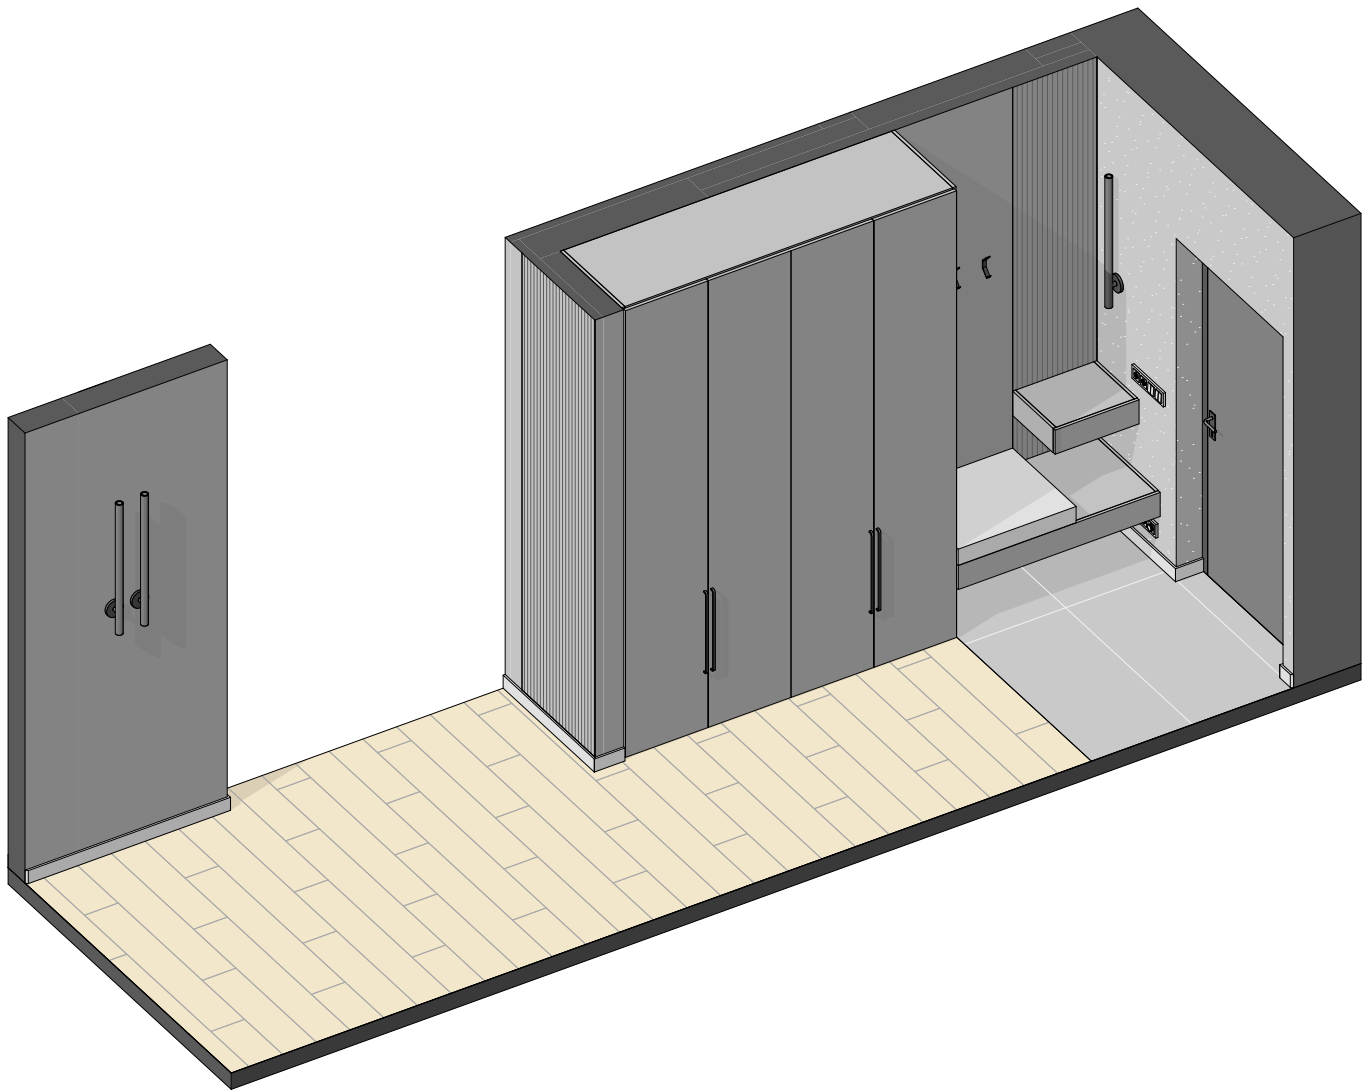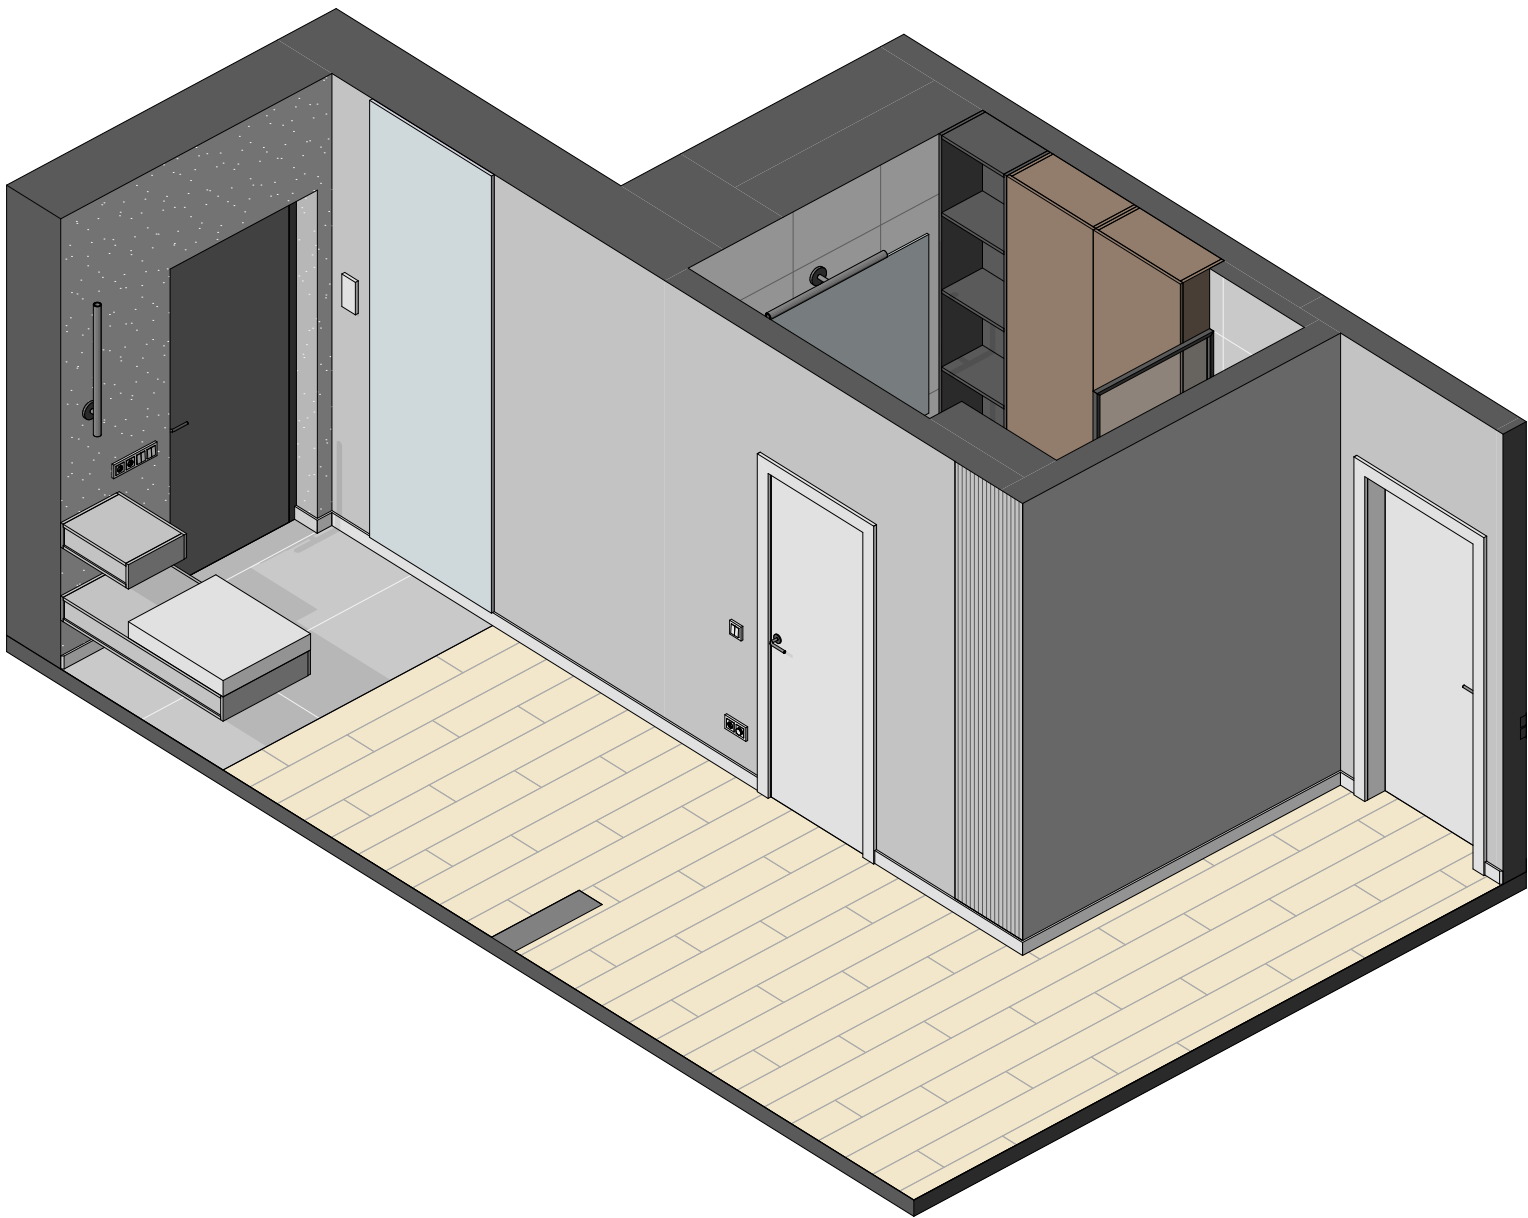


Примечание:
- Мебель на заказ устанавливается фирмой-изготовителем только после дополнительно снятых обмеров специалистами;
- Объем материалов указан без запаса;
- Все размеры уточнить по месту.

Заказчик		ДИЗАЙН-ПРОЕКТ квартиры по адресу: г. Уфа, ЖК Tau House	PR-42/23		
тел.			Стадия	Лист	Листов
Заказчик			Р	31	70
тел.		3D схема Прихожей.			
Дизайнер					
тел.					
Рук. ст. работ	Дмитрий Назин				
тел.	8-937-350-62-20				

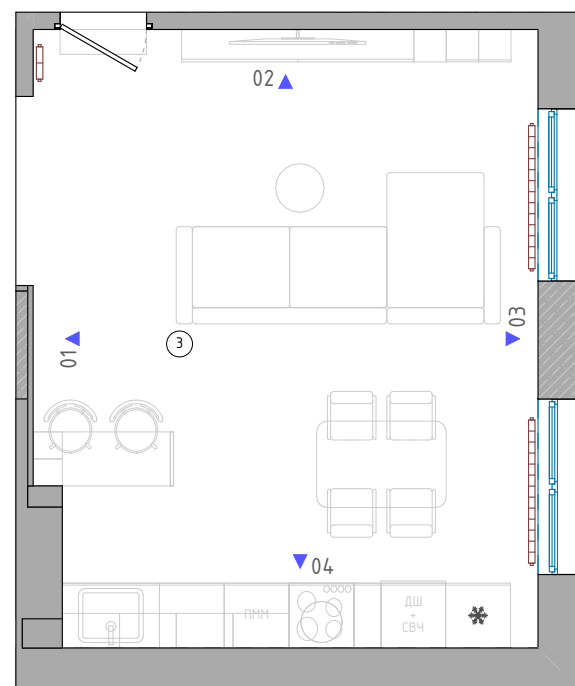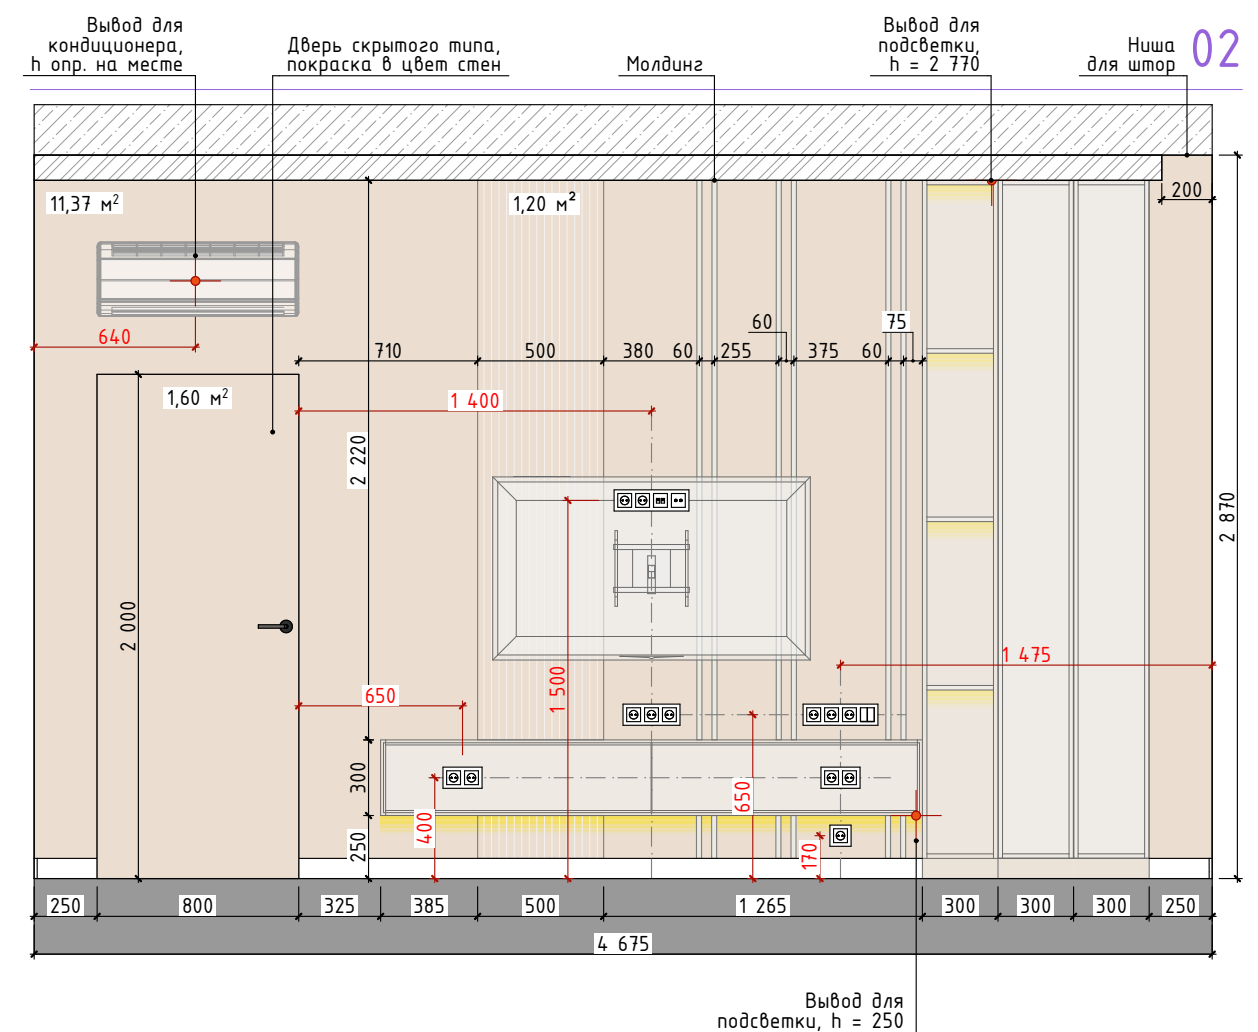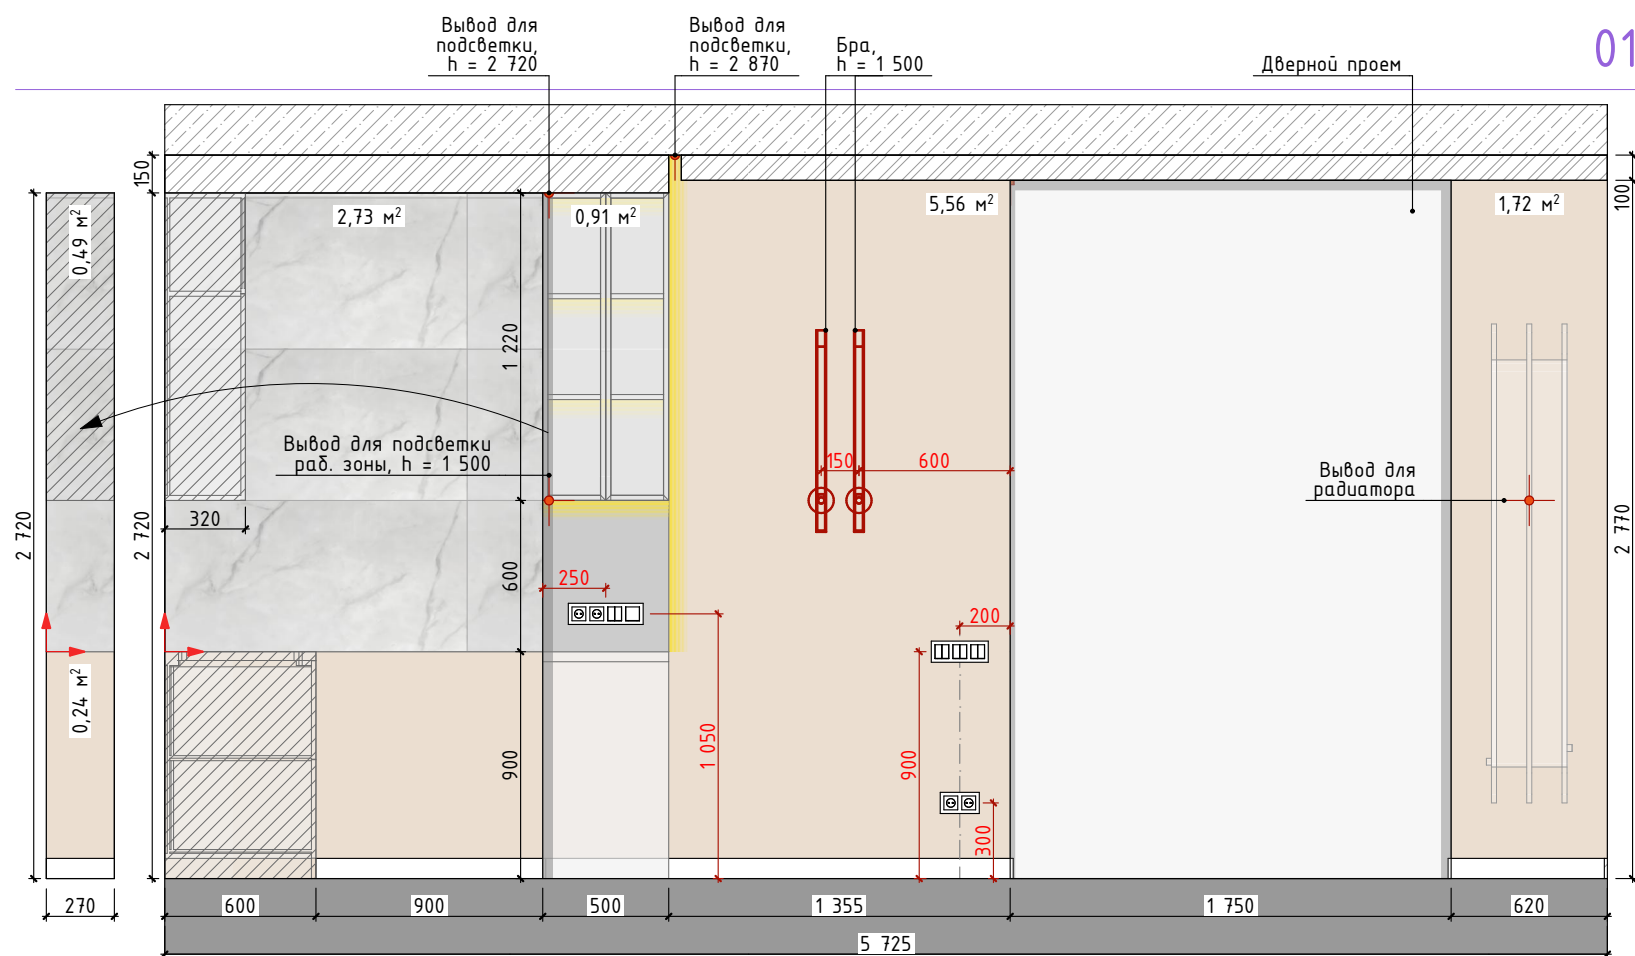




Ведомость используемых материалов

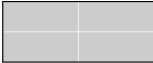Обозначение	Описание	S(м ²)
	Плитка, тип 1 (600x1200)	3,22
	Краска, тип 1	18,89
	3D панели, в цвет стен, тип 2	1,2
	Фартук	0,91
	Молдинг	14,34 п.м.

Заказчик		ДИЗАЙН-ПРОЕКТ квартиры по адресу: г. Уфа, ЖК Tau House	PR-42/23		
тел.			Стадия	Лист	Листов
Заказчик			Р	32	70
тел.		Развертки Кухни-гостиной. 1:30, 1:70			
Дизайнер					
тел.					
Рук. ст. работ	Дмитрий Назин				
тел.	8-937-350-62-20				

Примечание:

- перед покраской стен сделать пробные выкрасы на месте;
- количество краски указано в один слой;
- мебель на заказ устанавливается фирмой-изготовителем только после дополнительно снятых обмеров специалистами;
- объем материалов указан без запаса;
- все размеры уточнить по месту;
- чертежи не являются техническими и несут рекомендательный характер.

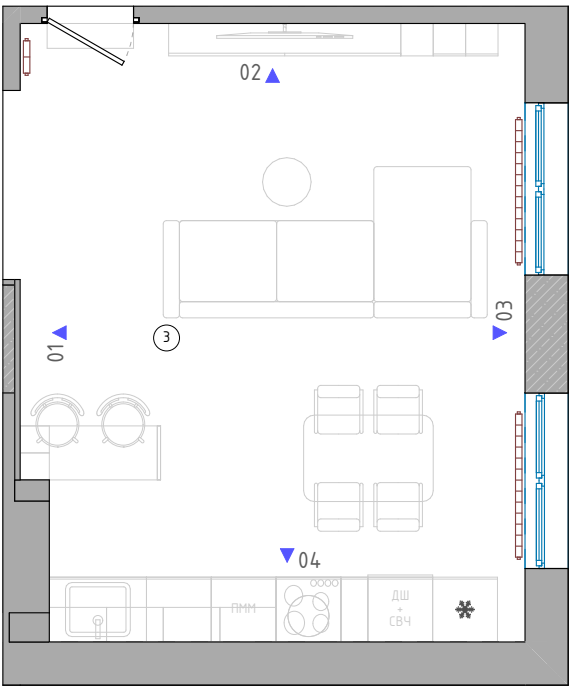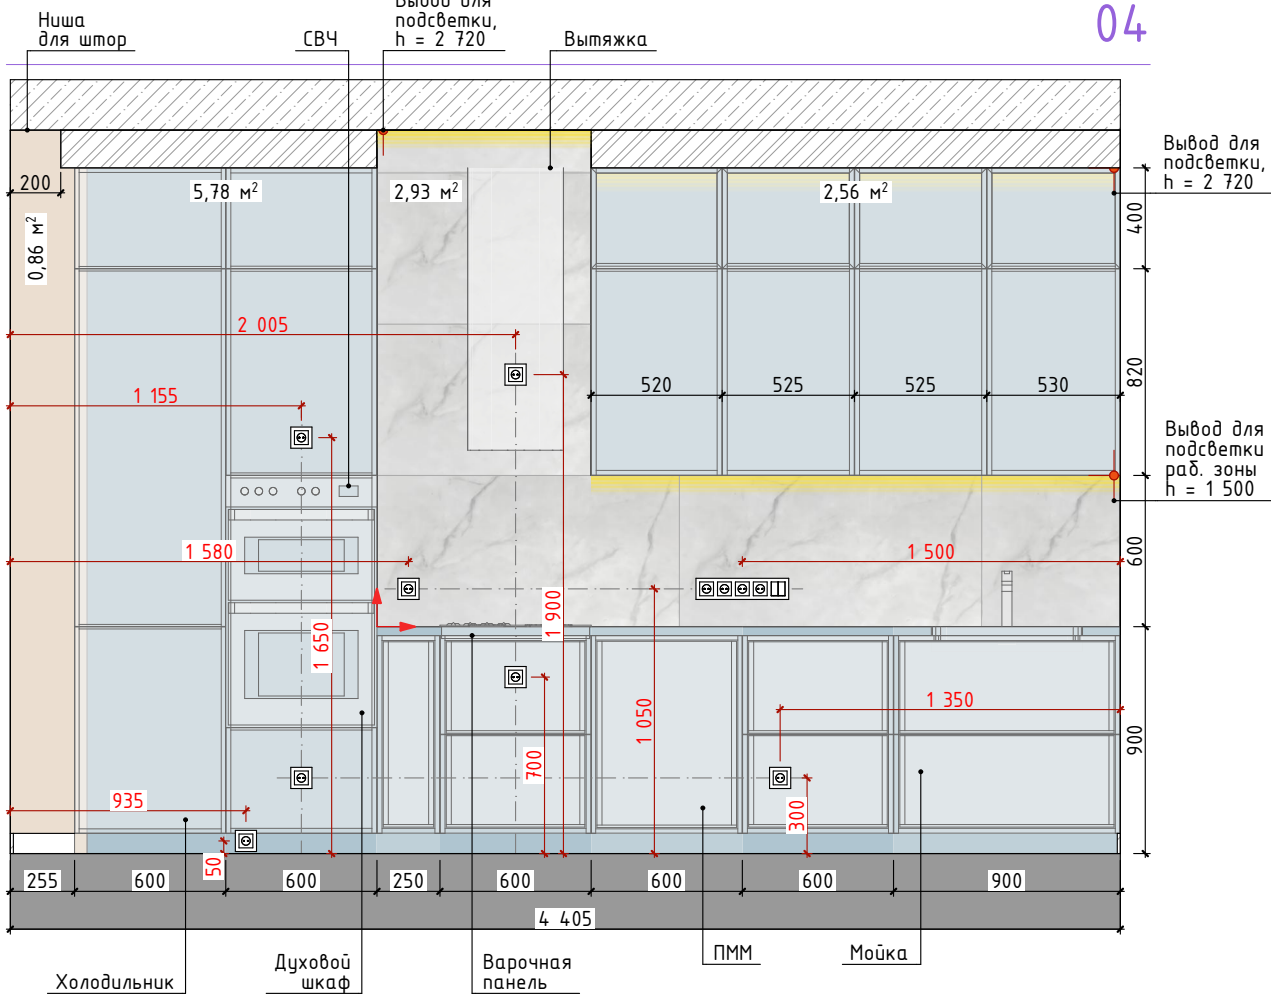
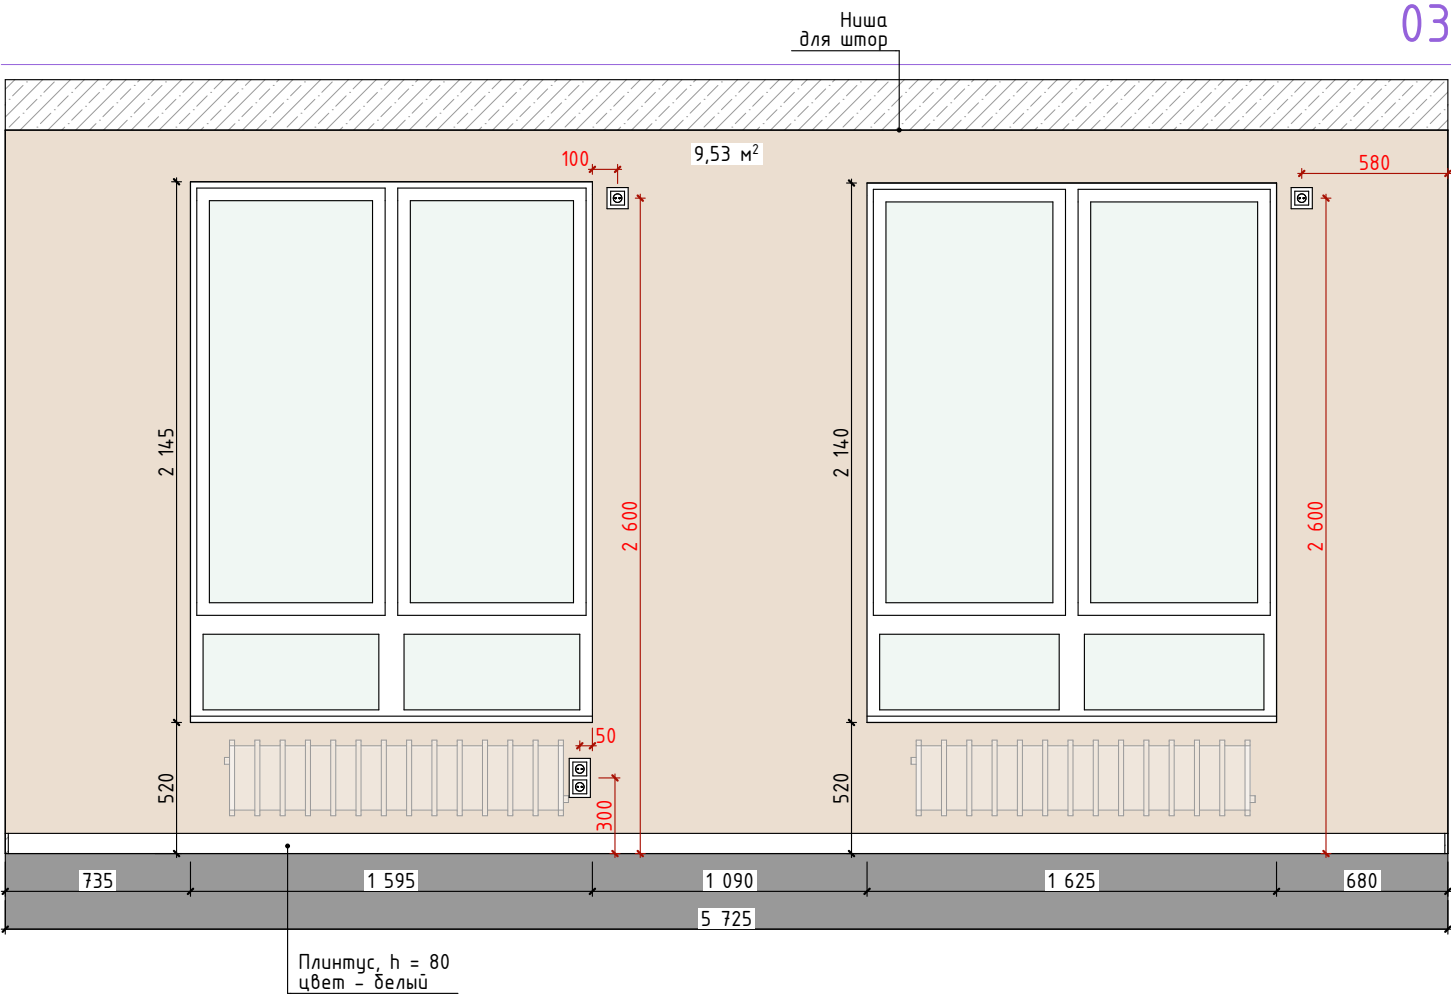


Ведомость используемых материалов

Обозначение	Описание	S(м²)
	Плитка, тип 1 (600x1200)	2,93
	Краска, тип 1	10,39
	Черновая покраска	8,34




Примечание:
- перед покраской стен сделать пробные выкрасы на месте;
- количество краски указано в один слой;
- мебель на заказ устанавливается фирмой-изготовителем только после дополнительно снятых обмеров специалистами;
- объем материалов указан без запаса;
- все размеры уточнить по месту;
- чертежи не являются техническими и несут рекомендательный характер.

Заказчик		ДИЗАЙН-ПРОЕКТ квартиры по адресу: г. Уфа, ЖК Tau House	PR-42/23		
тел.			Стадия	Лист	Листов
Заказчик			Р	33	70
тел.		Развертки Кухни-гостиной. 1:30, 1:70			
Дизайнер					
тел.					
Рук. ст. работ	Дмитрий Назин				
тел.	8-937-350-62-20				

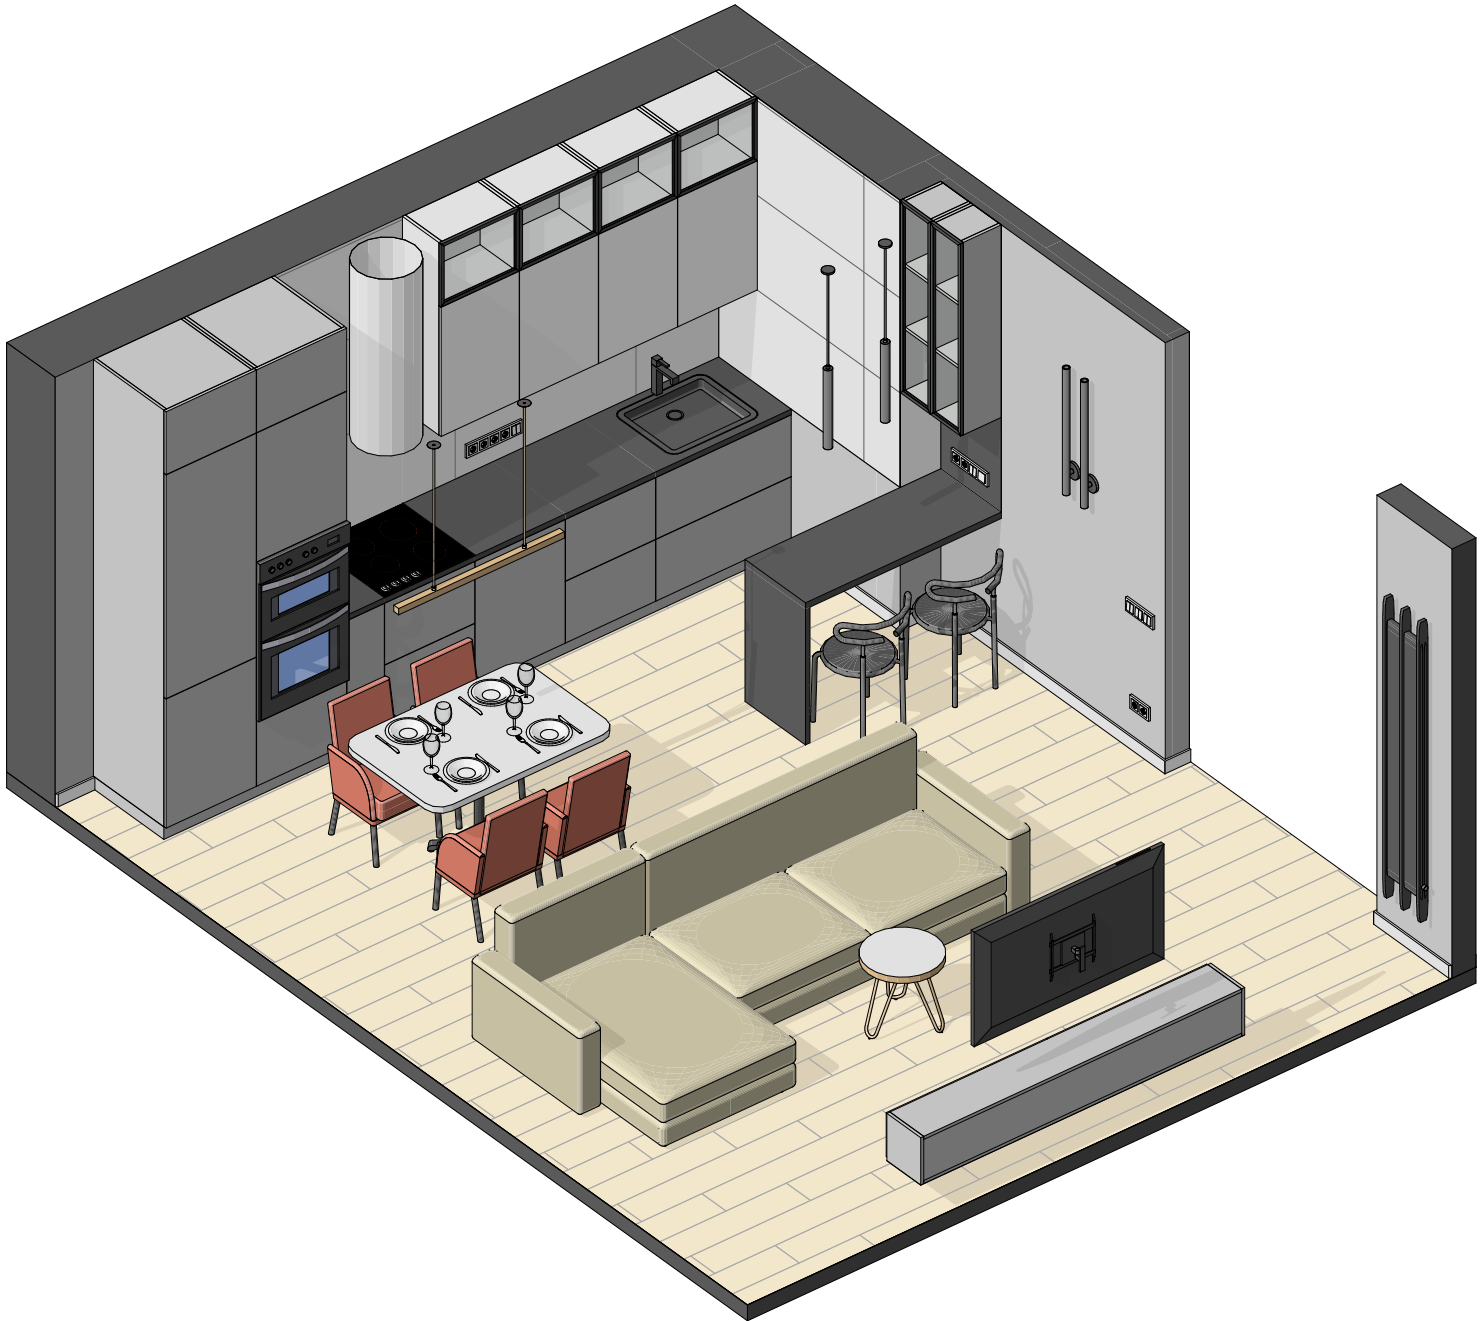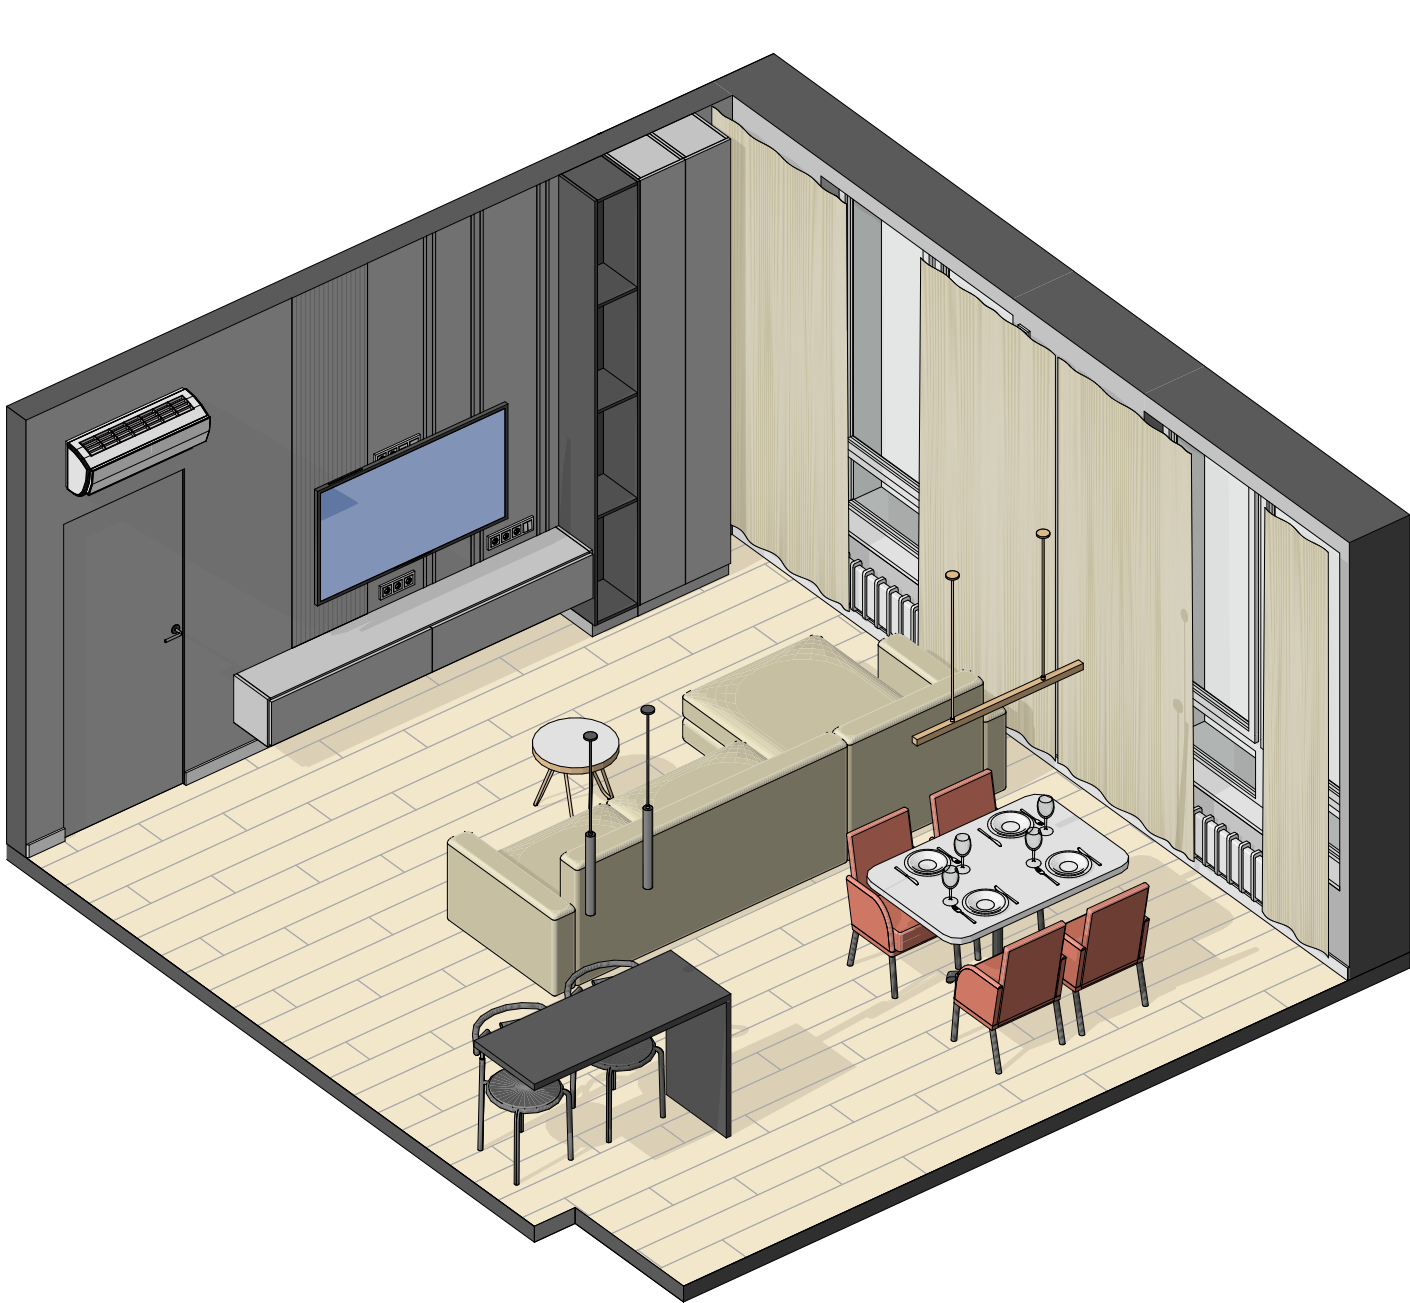

Примечание:
- Мебель на заказ устанавливается фирмой-изготовителем только после дополнительно снятых обмеров специалистами;
- Объем материалов указан без запаса;
- Все размеры уточнить по месту.

Заказчик		ДИЗАЙН-ПРОЕКТ квартиры по адресу: г. Уфа, ЖК Tau House	PR-42/23		
тел.			Стадия	Лист	Листов
Заказчик			Р	34	70
тел.		3D схема Кухни-гостиной.			
Дизайнер					
тел.					
Рук. ст. работ	Дмитрий Назин				
тел.	8-937-350-62-20				

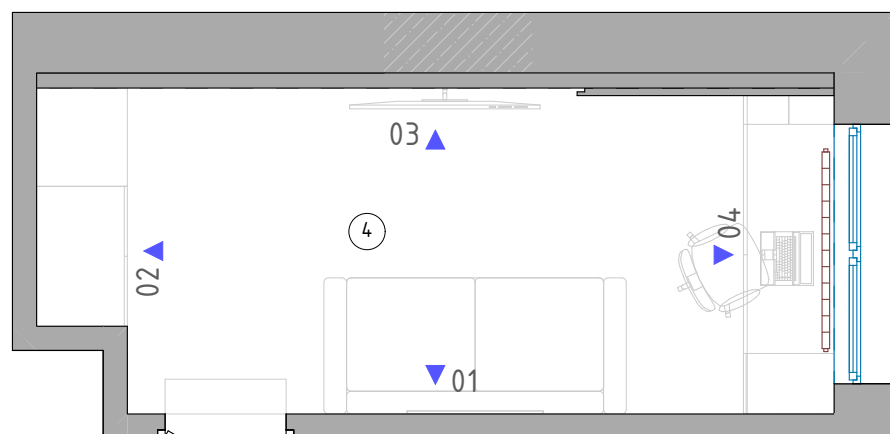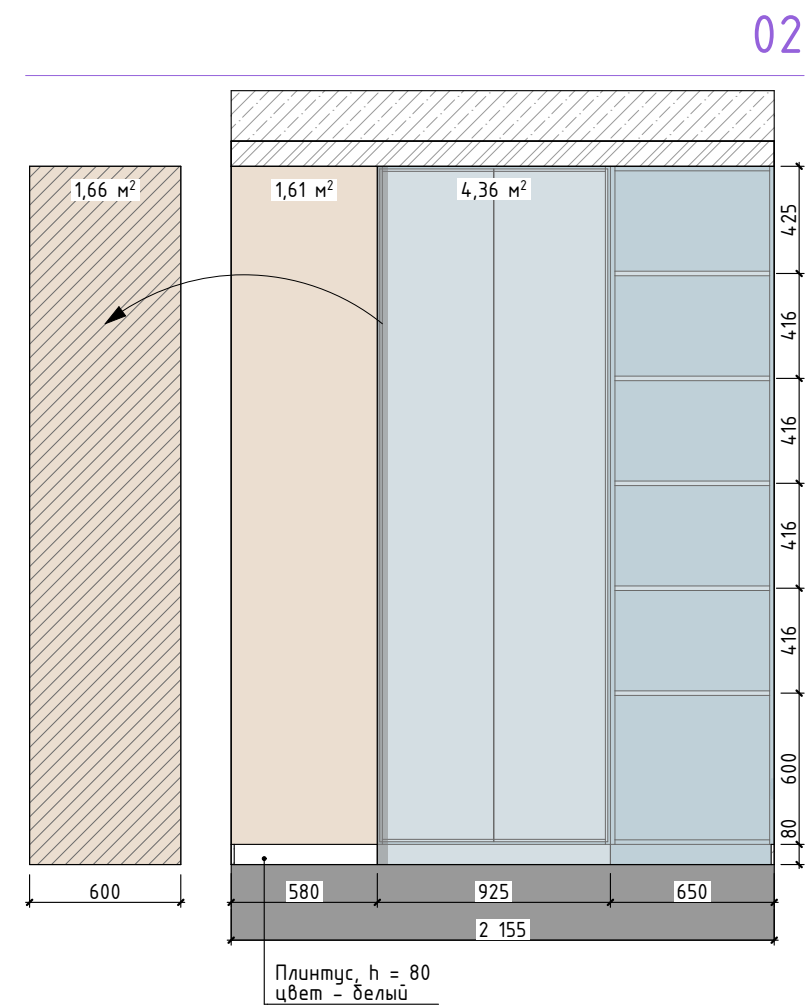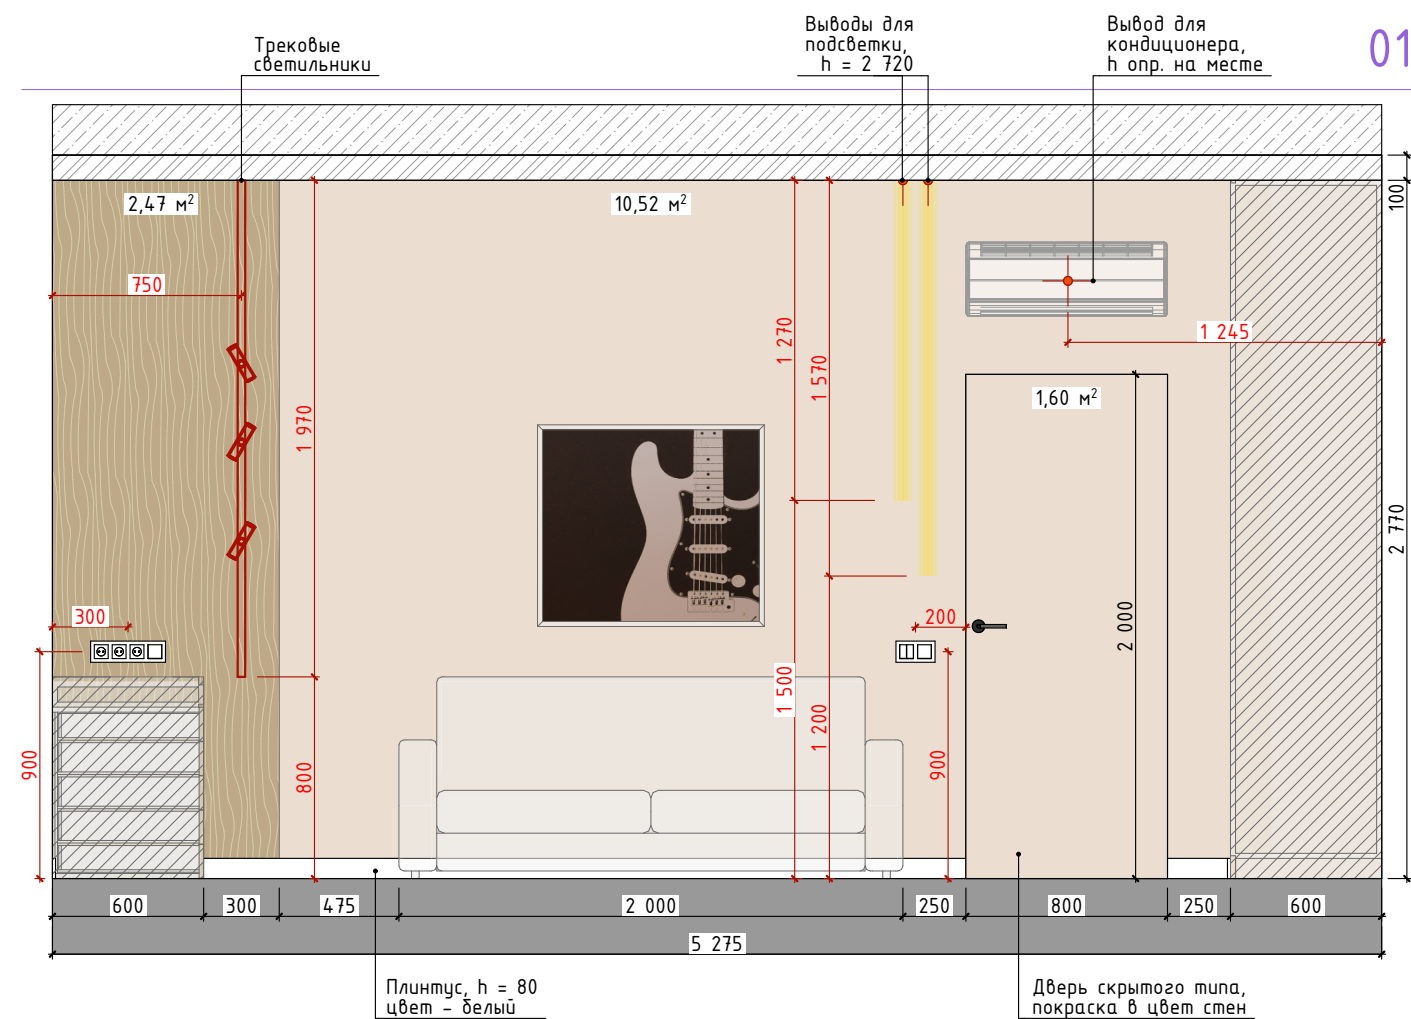




Ведомость используемых материалов

Обозначение	Описание	S(м²)
	Деревянные панели	2,47
	Краска, тип 1	15,39
	Черновая покраска	4,36

Примечание:

- перед покраской стен сделать пробные выкрасы на месте;
- количество краски указано в один слой;
- мебель на заказ устанавливается фирмой-изготовителем только после дополнительно снятых обмеров специалистами;
- объем материалов указан без запаса;
- все размеры уточнить по месту;
- чертежи не являются техническими и несут рекомендательный характер.

Заказчик		ДИЗАЙН-ПРОЕКТ квартиры по адресу: г. Уфа, ЖК Tau House	PR-42/23		
тел.			Стадия	Лист	Листов
Заказчик			Р	35	70
тел.		Развертки Кабинета. 1:50, 1:30			
Дизайнер					
тел.					
Рук. ст. работ	Дмитрий Назин				
тел.	8-937-350-62-20				

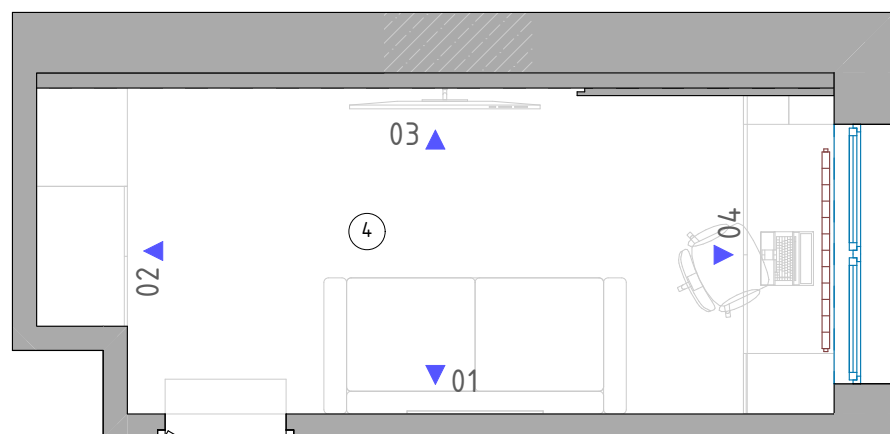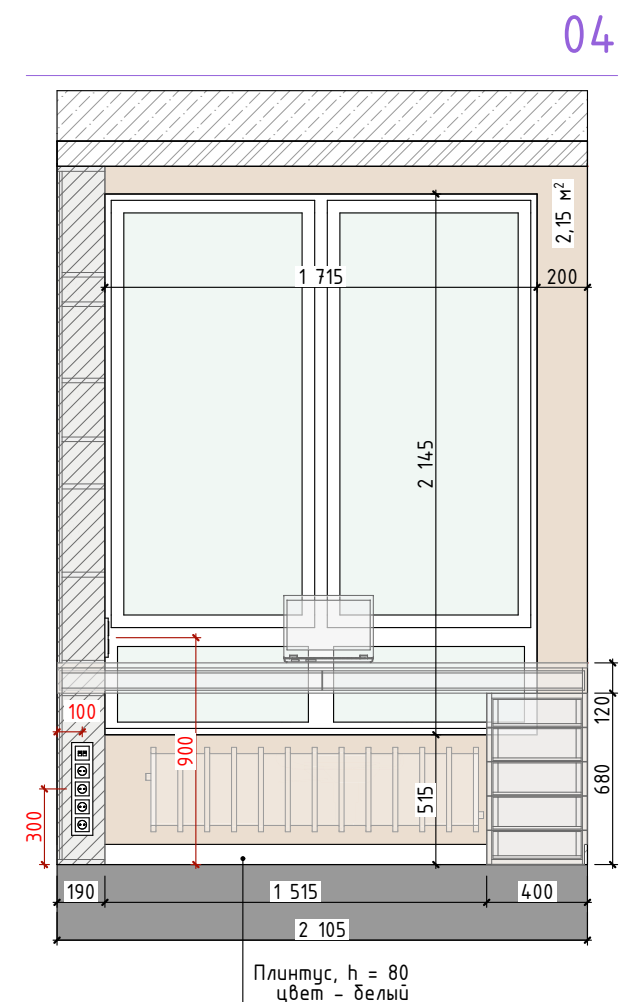
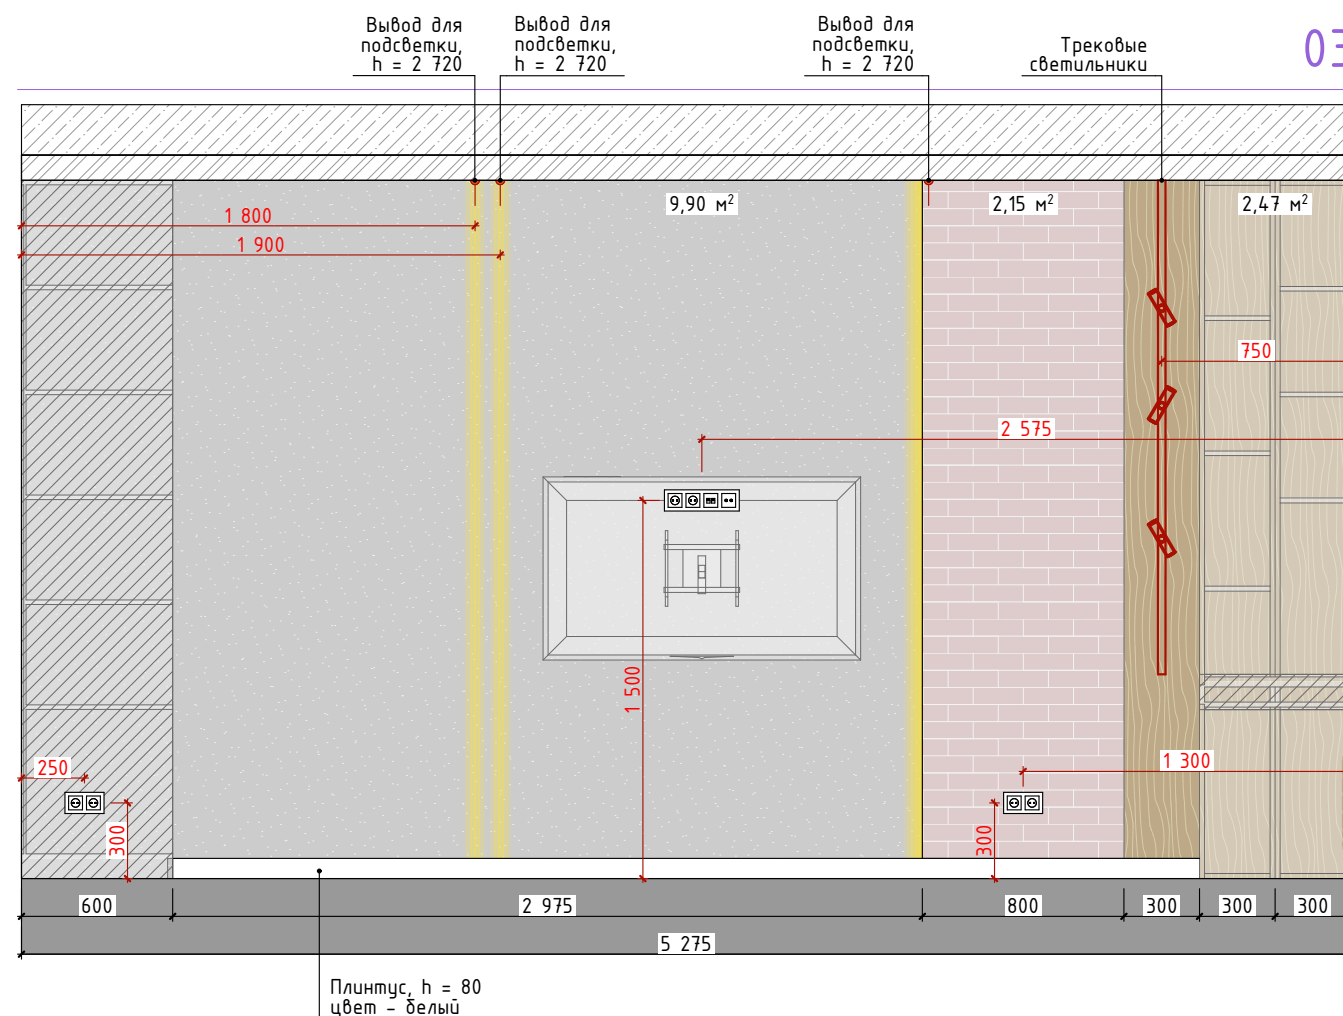


Ведомость используемых материалов

Обозначение	Описание	S(м²)
	Деревянные панели	2,47
	Краска, тип 1	2,15
	Декоративная штукатурка, тип 2	9,90
	Фреска	2,15




Примечание:
- перед покраской стен сделать пробные выкрасы на месте;
- количество краски указано в один слой;
- мебель на заказ устанавливается фирмой-изготовителем только после дополнительно снятых обмеров специалистами;
- объем материалов указан без запаса;
- все размеры уточнить по месту;
- чертежи не являются техническими и несут рекомендательный характер.

Заказчик		ДИЗАЙН-ПРОЕКТ квартиры по адресу: г. Уфа, ЖК Tau House	PR-42/23		
тел.			Стадия	Лист	Листов
Заказчик			Р	36	70
тел.		Развертки Кабинета. 1:30, 1:50			
Дизайнер					
тел.					
Рук. ст. работ	Дмитрий Назин				
тел.	8-937-350-62-20				

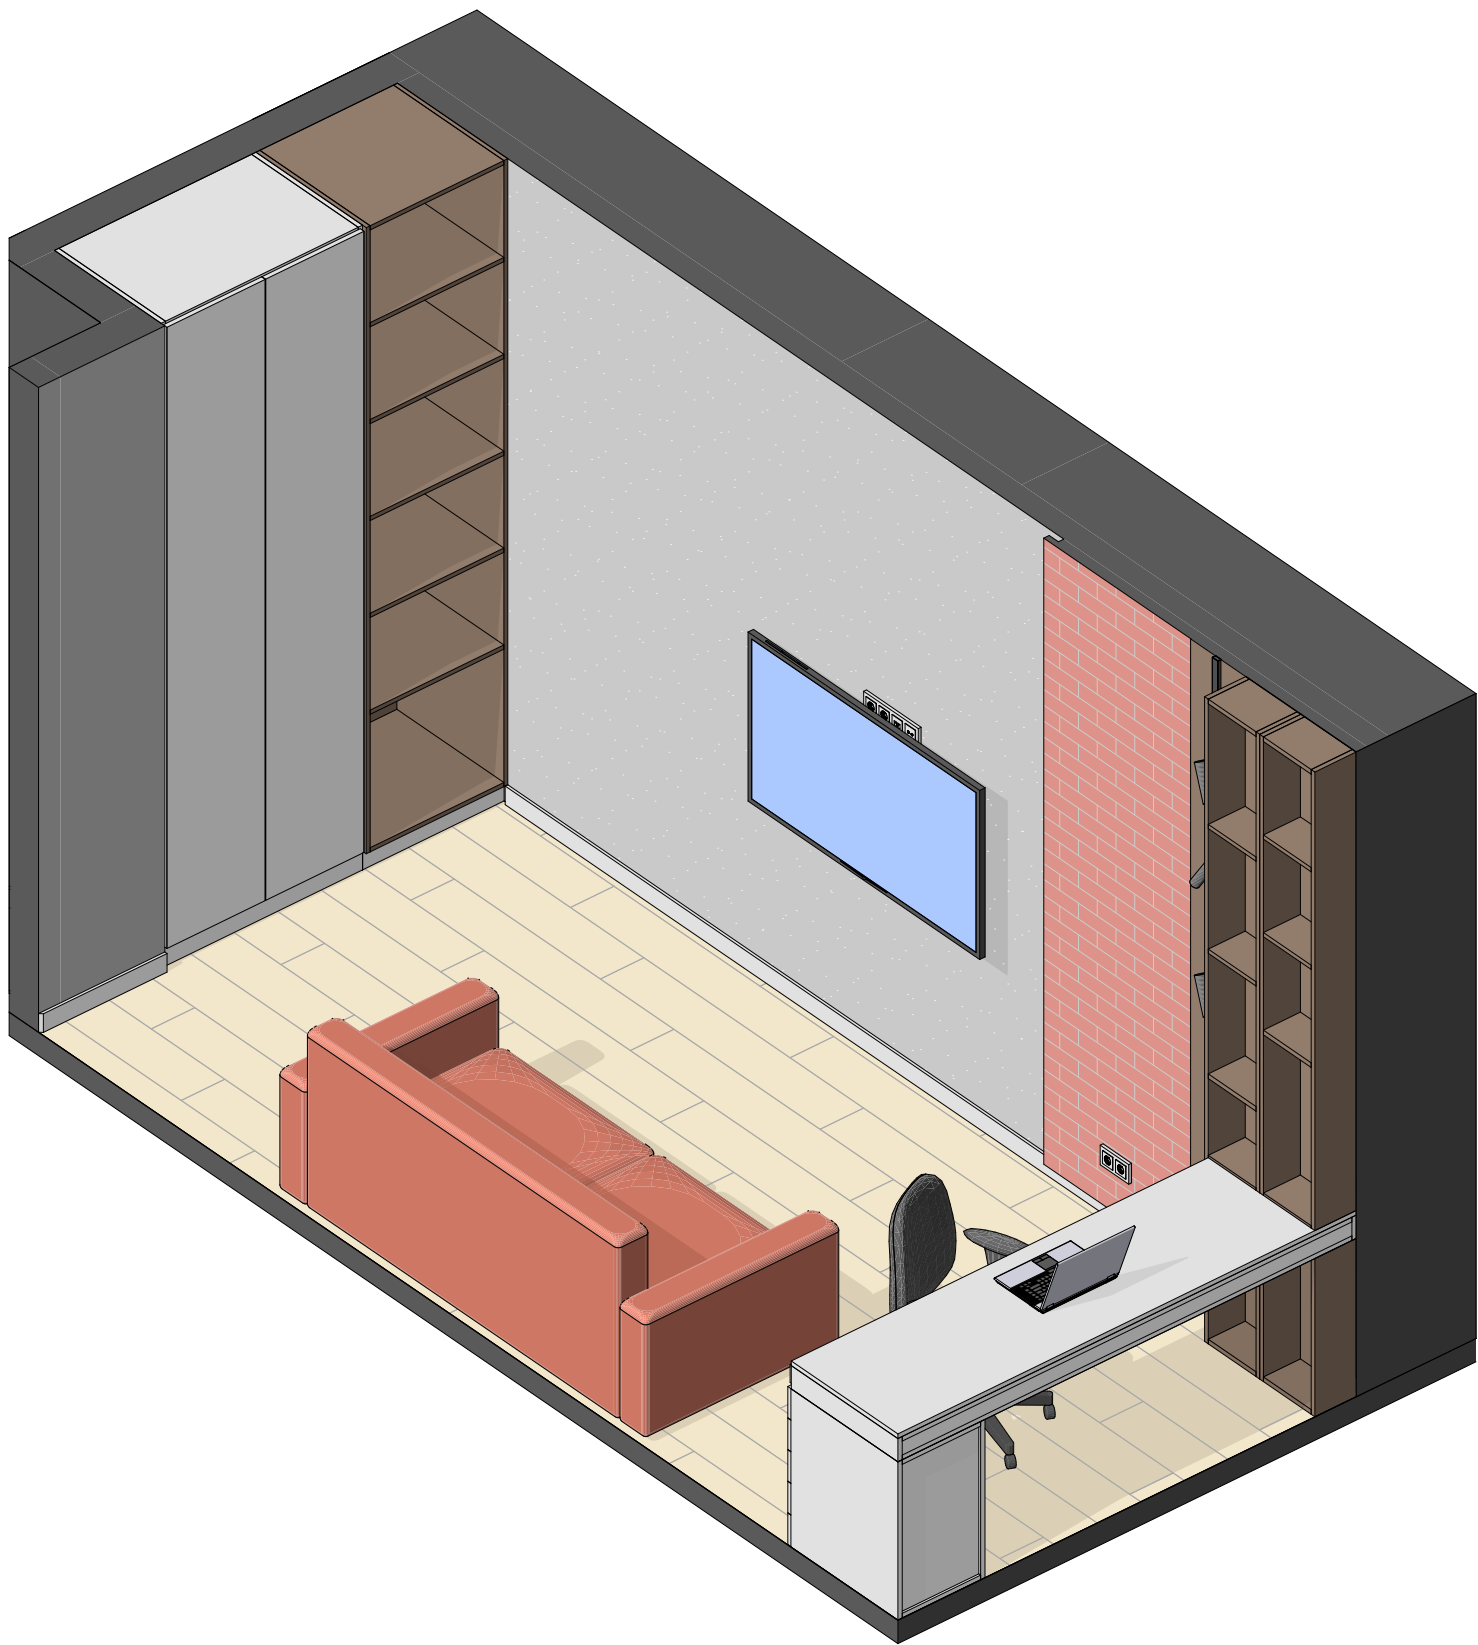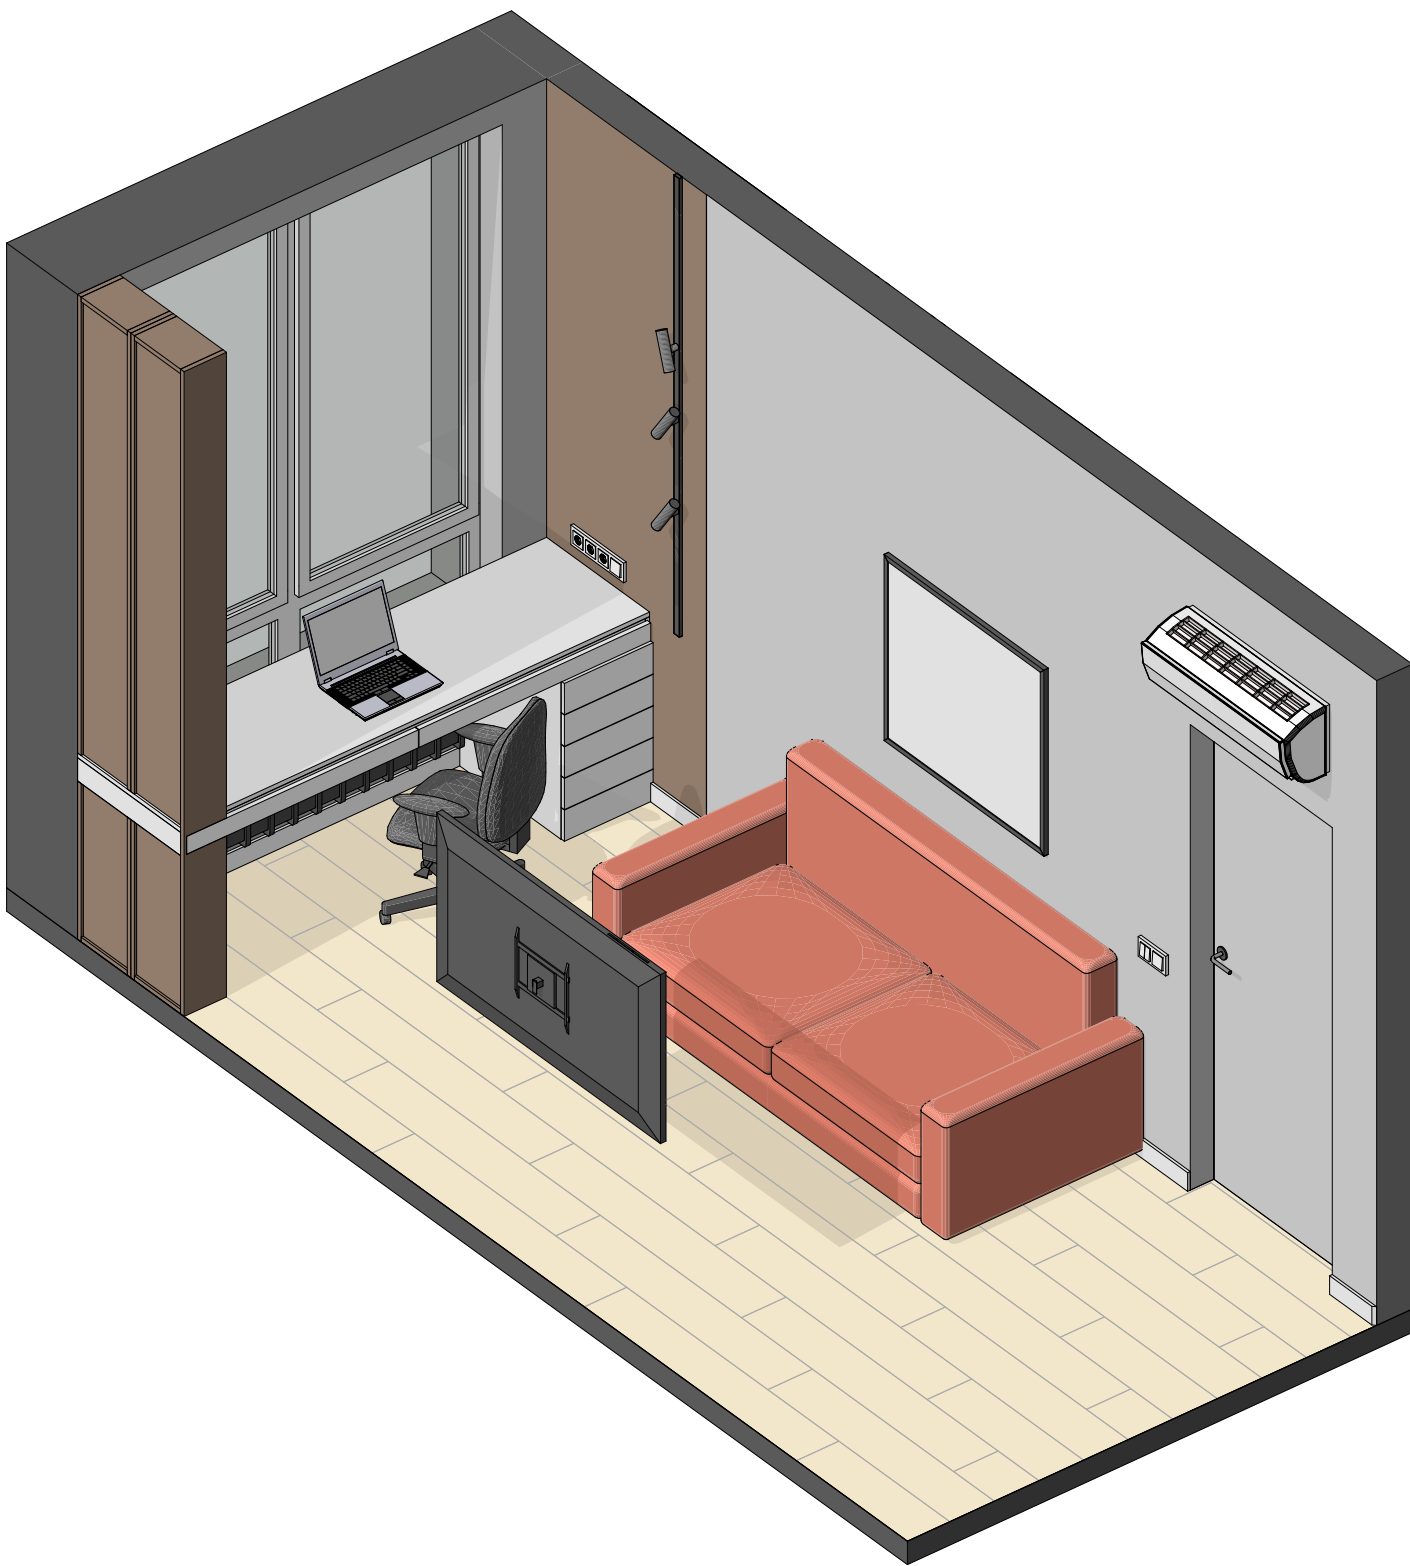

Примечание:
- Мебель на заказ устанавливается фирмой-изготовителем только после дополнительно снятых обмеров специалистами;
- Объем материалов указан без запаса;
- Все размеры уточнить по месту.

Заказчик		ДИЗАЙН-ПРОЕКТ квартиры по адресу: г. Уфа, ЖК Tau House	PR-42/23		
тел.			Стадия	Лист	Листов
Заказчик			Р	37	70
тел.		3D схема Кабинета.			
Дизайнер					
тел.					
Рук. ст. работ	Дмитрий Назин				
тел.	8-937-350-62-20				

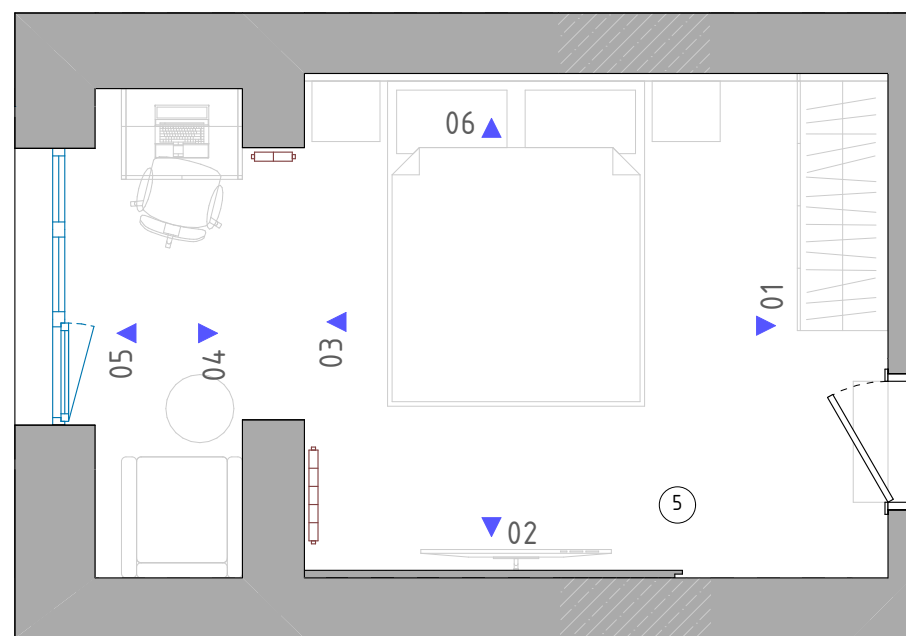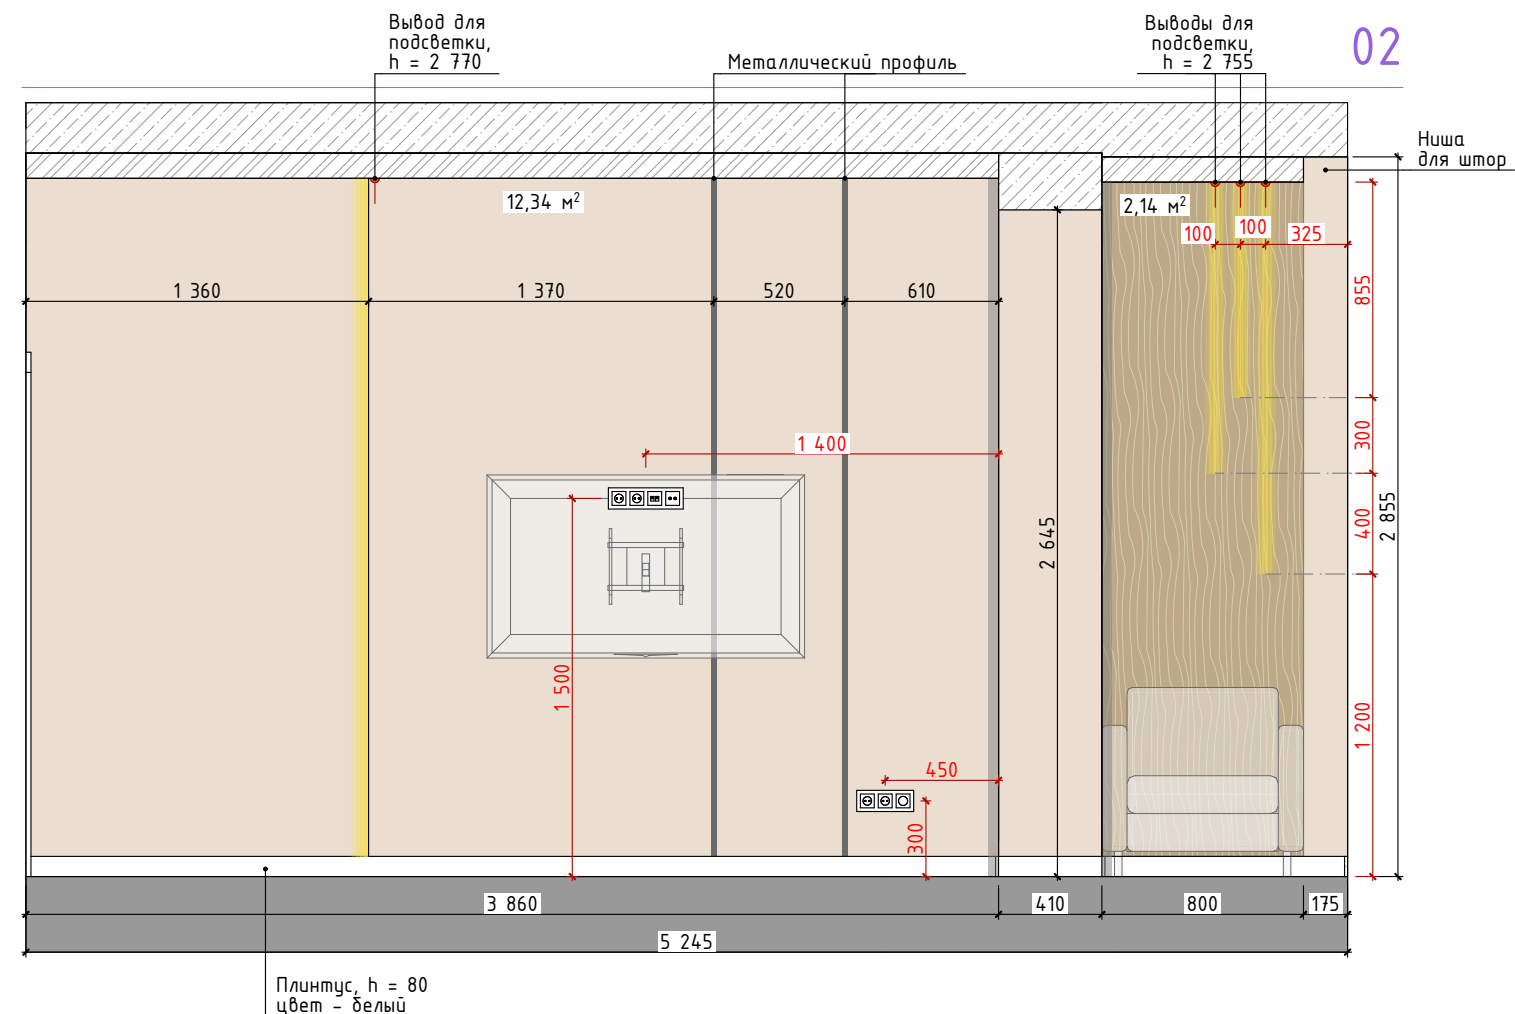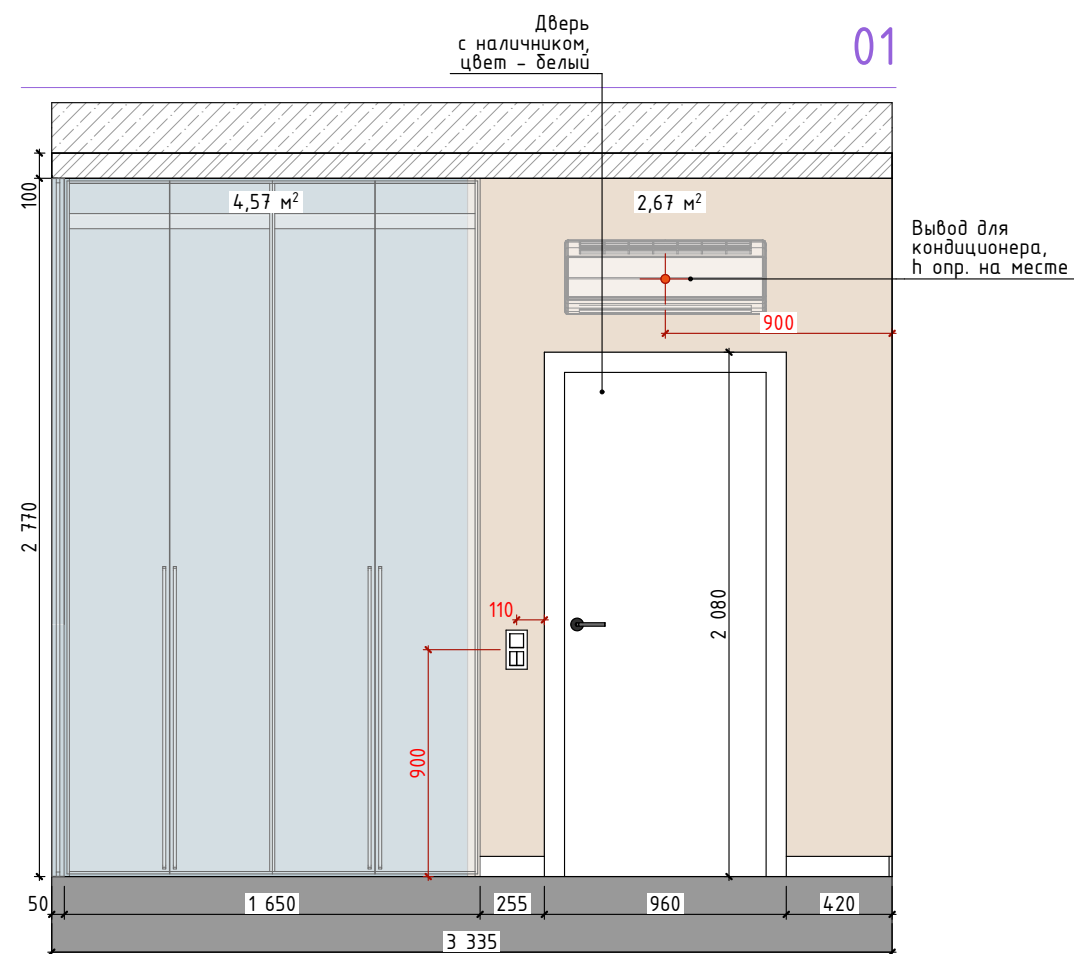


Ведомость используемых материалов

Обозначение	Описание	S(м²)
	Деревянные панели	2,14
	Краска, тип 1	14,95
	Черновая покраска	4,57
	Металлический профиль	5,38 п.м.

Примечание:
- перед покраской стен сделать пробные выкрасы на месте;
- количество краски указано в один слой;
- мебель на заказ устанавливается фирмой-изготовителем только после дополнительно снятых обмеров специалистами;
- объем материалов указан без запаса;
- все размеры уточнить по месту;
- чертежи не являются техническими и несут рекомендательный характер.


Заказчик		ДИЗАЙН-ПРОЕКТ квартиры по адресу: г. Уфа, ЖК Tau House	PR-42/23		
тел.			Стадия	Лист	Листов
Заказчик			Р	38	70
тел.		Развертки Спальни. 1:50, 1:30			
Дизайнер					
тел.					
Рук. ст. работ	Дмитрий Назин				
тел.	8-937-350-62-20				

03

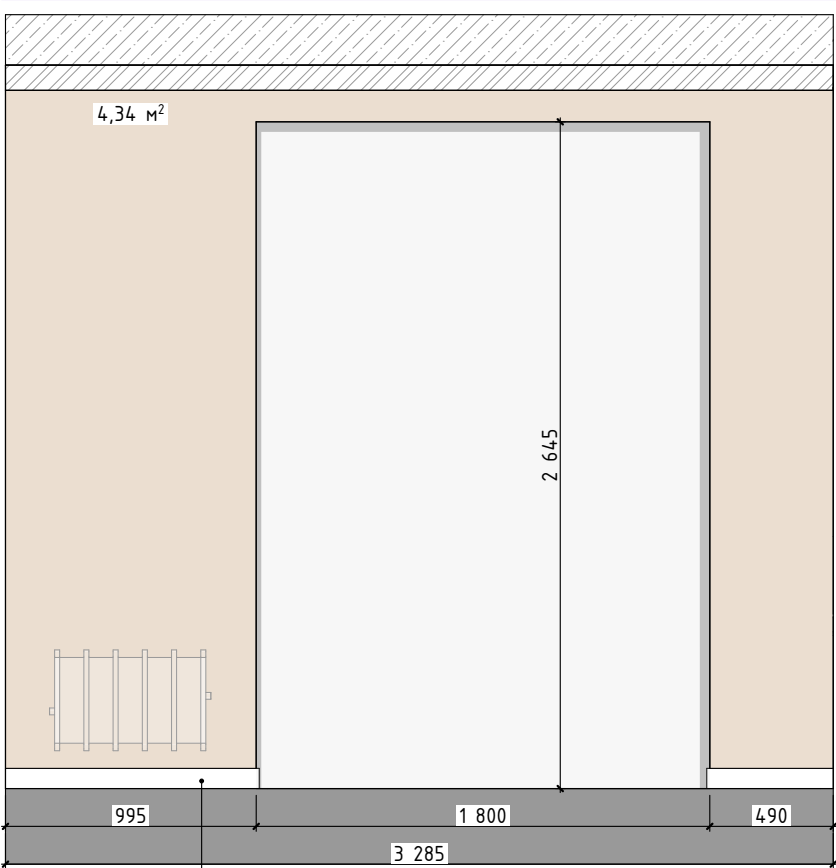


Плинтус, h = 80
цвет - белый


04

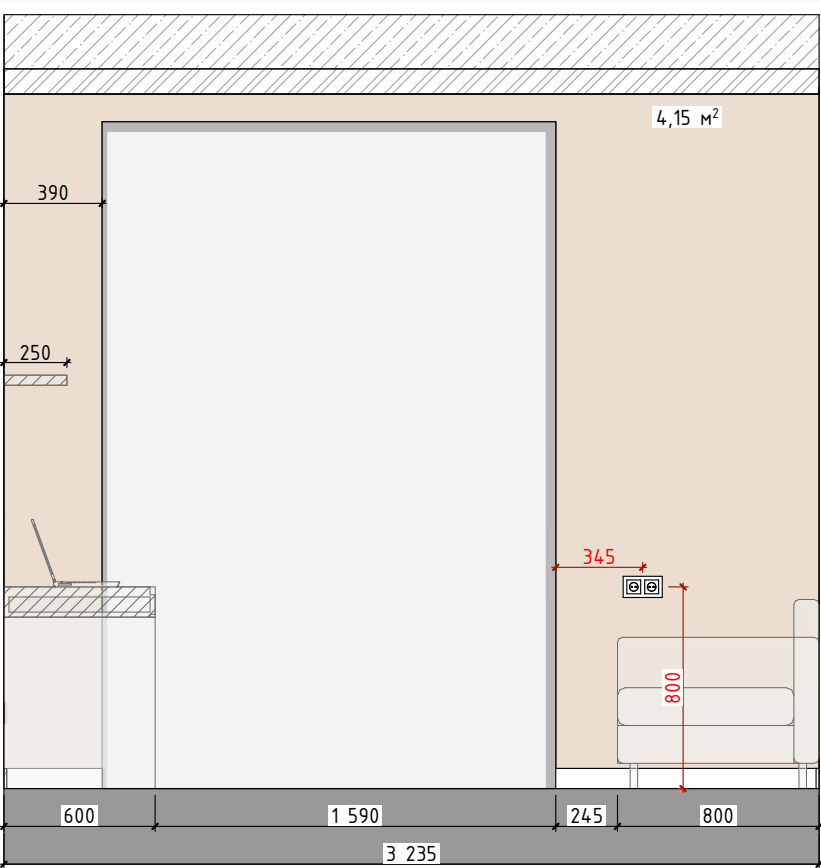

05

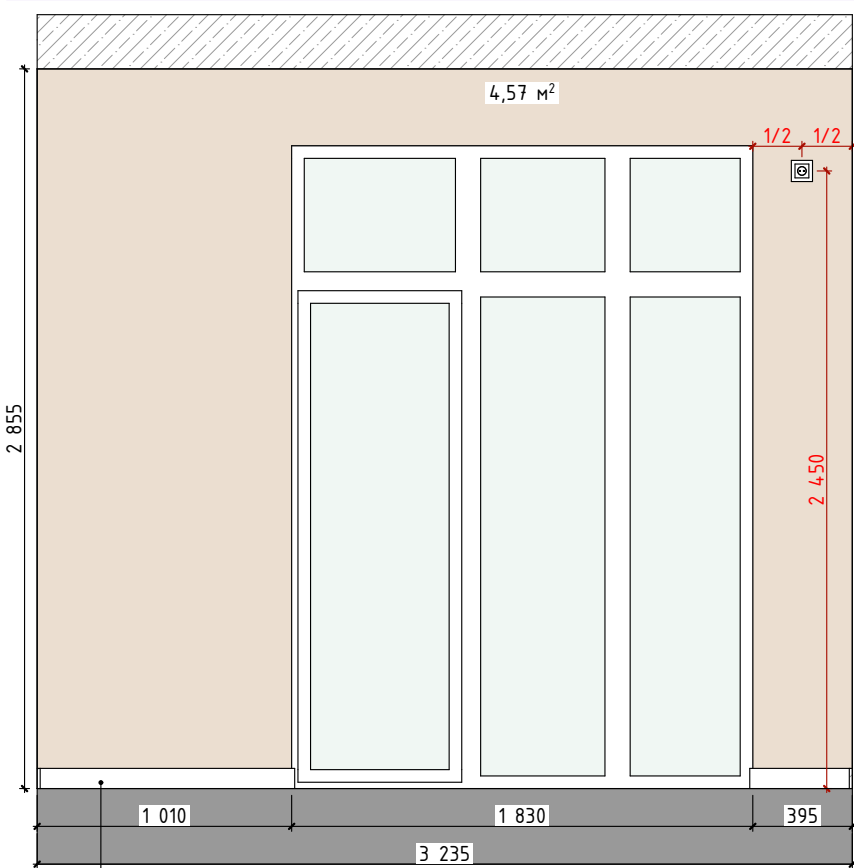

Плинтус, h = 80
цвет - белый


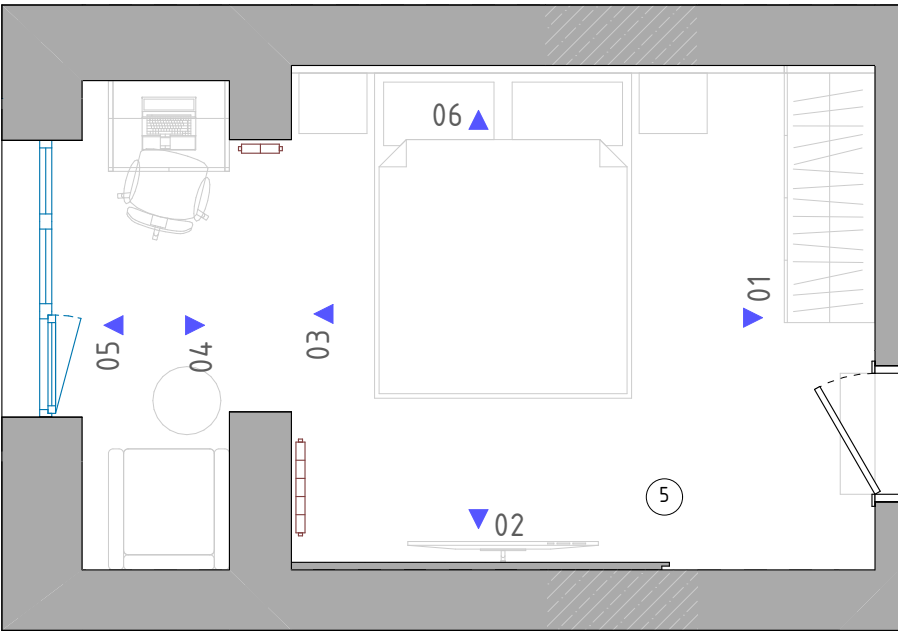


Ведомость используемых материалов

Обозначение	Описание	S(m²)
	Краска, тип 1	13,06

Примечание:
- перед покраской стен сделать пробные выкрасы на месте;
- количество краски указано в один слой;
- мебель на заказ устанавливается фирмой-изготовителем только после дополнительно снятых обмеров специалистами;
- объем материалов указан без запаса;
- все размеры уточнить по месту;
- чертежи не являются техническими и несут рекомендательный характер.

Заказчик		ДИЗАЙН-ПРОЕКТ квартиры по адресу: г. Уфа, ЖК Tau House	PR-42/23		
тел.			Стадия	Лист	Листов
Заказчик			Р	39	70
тел.		Развертки Спальни. 1:30, 1:50	ELLIS ®		
Дизайнер					
тел.					
Рук. ст. работ	Дмитрий Назин	8-937-350-62-20			
тел.					

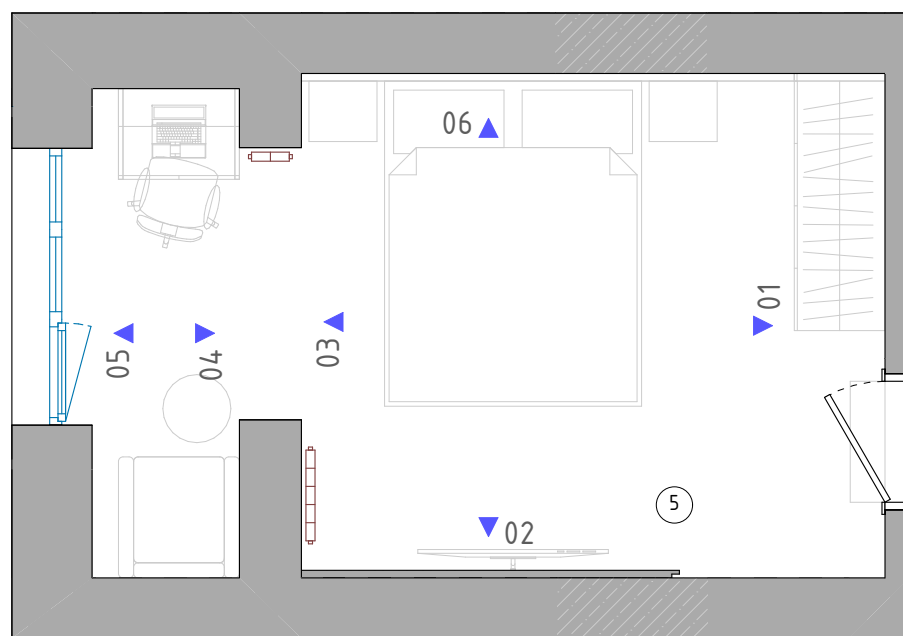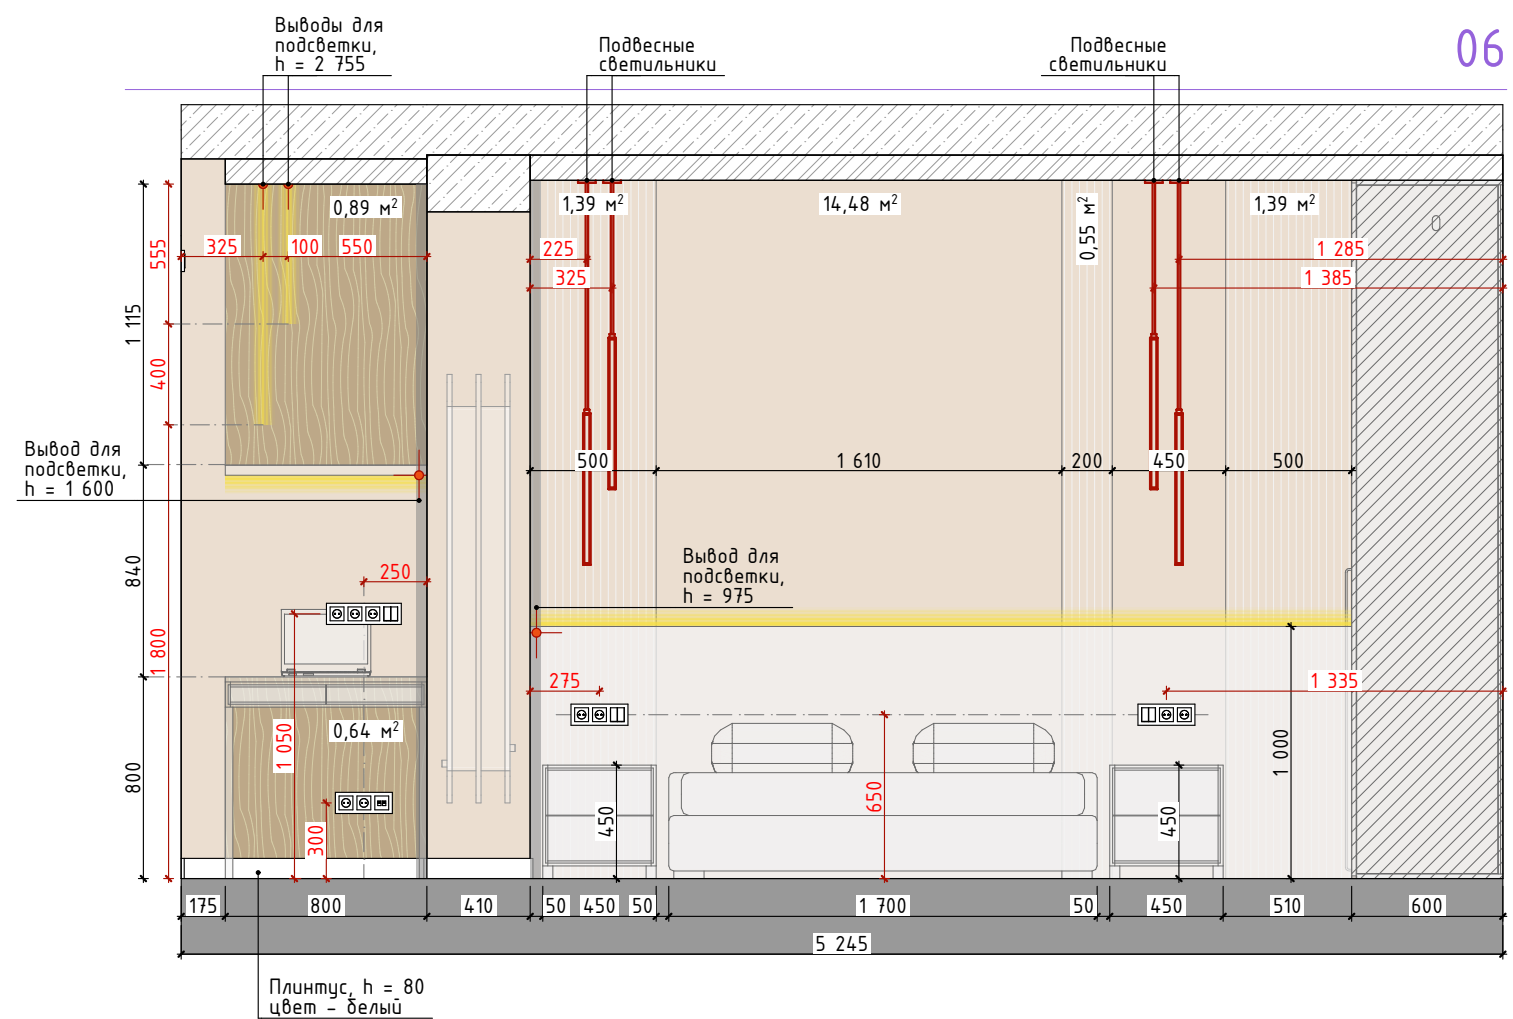

Ведомость используемых материалов

Обозначение	Описание	S(м²)
	Деревянные панели	1,53
	Краска, тип 1	14,48
	3D панели, в цвет стен, тип 1	3,33

Примечание:






- перед покраской стен сделать пробные выкрасы на месте;
- количество краски указано в один слой;
- мебель на заказ устанавливается фирмой-изготовителем только после дополнительно снятых обмеров специалистами;
- объем материалов указан без запаса;
- все размеры уточнить по месту;
- чертежи не являются техническими и несут рекомендательный характер.

Заказчик		ДИЗАЙН-ПРОЕКТ квартиры по адресу: г. Уфа, ЖК Tau House	PR-42/23		
тел.			Стадия	Лист	Листов
Заказчик			Р	40	70
тел.		Развертки Спальни. 1:30, 1:50			
Дизайнер					
тел.					
Рук. ст. работ	Дмитрий Назин				
тел.	8-937-350-62-20				





Примечание:
- Мебель на заказ устанавливается фирмой-изготовителем только после дополнительно снятых обмеров специалистами;
- Объем материалов указан без запаса;
- Все размеры уточнить по месту.

Заказчик		ДИЗАЙН-ПРОЕКТ квартиры по адресу: г. Уфа, ЖК Tau House	PR-42/23		
тел.			Стадия	Лист	Листов
Заказчик			Р	41	70
тел.		3D схема Спальни.			
Дизайнер					
тел.					
Рук. ст. работ	Дмитрий Назин				
тел.	8-937-350-62-20				

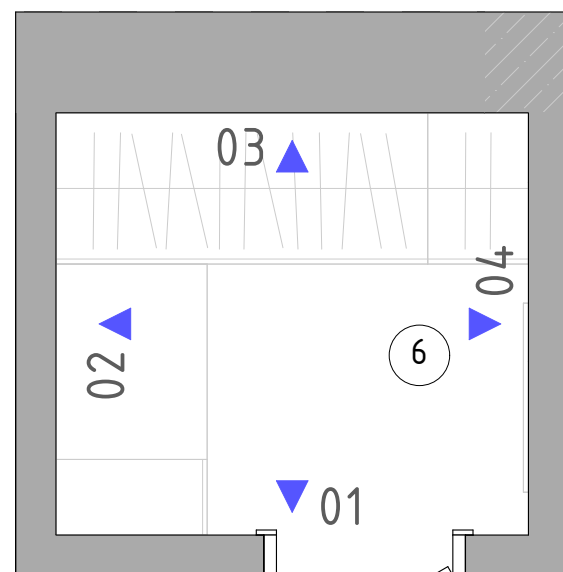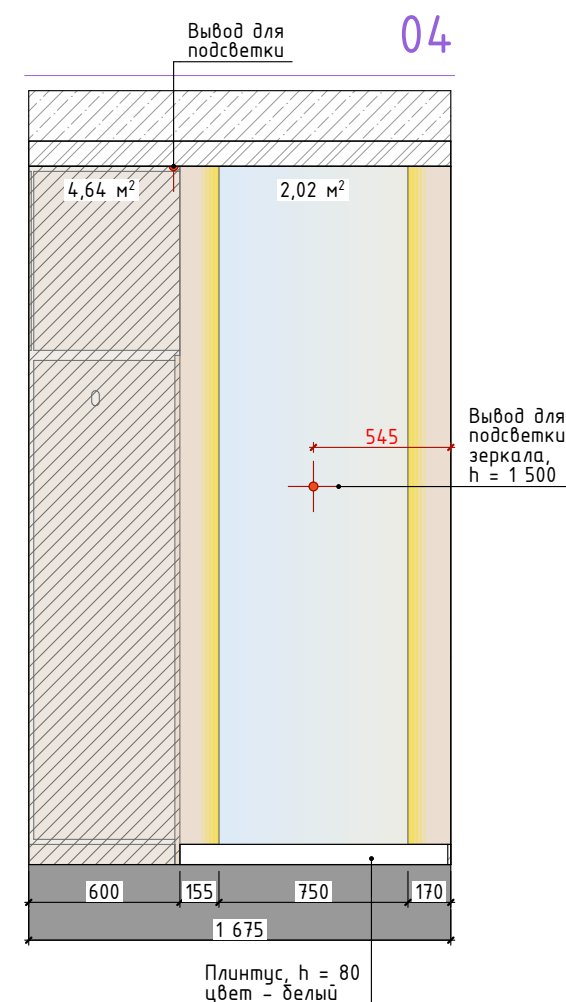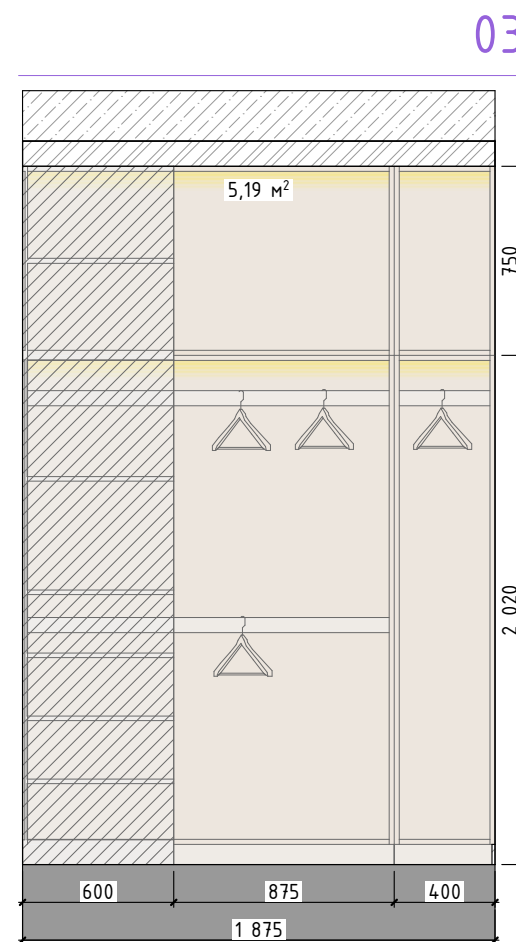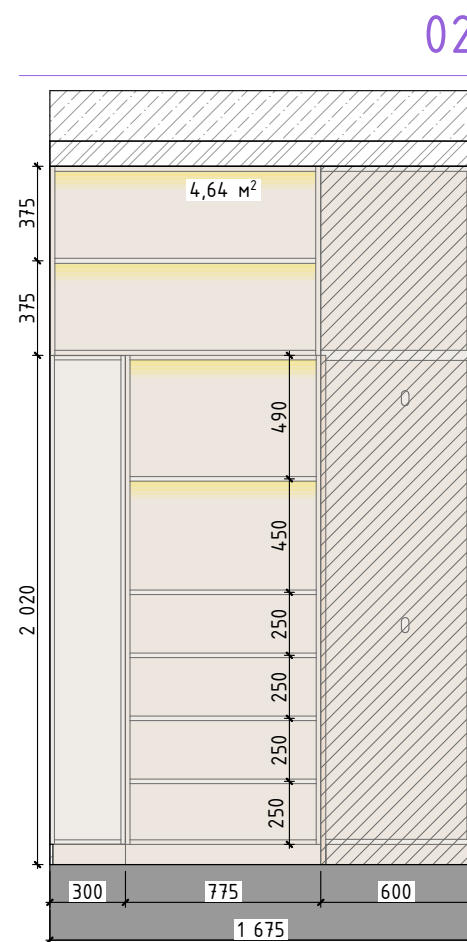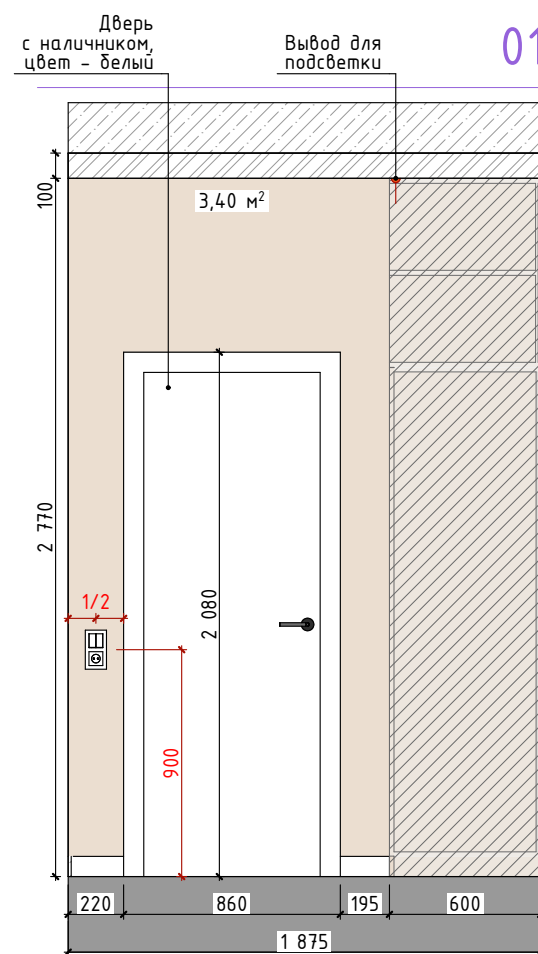






Ведомость используемых материалов

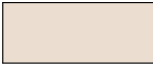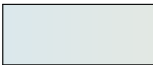Обозначение	Описание	S(м²)
	Краска, тип 1	17,87
	Зеркало	2,02

Примечание:

- перед покраской стен сделать пробные выкрасы на месте;
- количество краски указано в один слой;
- мебель на заказ устанавливается фирмой-изготовителем только после дополнительно снятых обмеров специалистами;
- объем материалов указан без запаса;
- все размеры уточнить по месту;
- чертежи не являются техническими и несут рекомендательный характер.

Заказчик		ДИЗАЙН-ПРОЕКТ квартиры по адресу: г. Уфа, ЖК Tau House	PR-42/23		
тел.			Стадия	Лист	Листов
Заказчик			Р	42	70
тел.		Развертки Гардеробной. 1:30			
Дизайнер					
тел.					
Рук. ст. работ	Дмитрий Назин				
тел.	8-937-350-62-20				

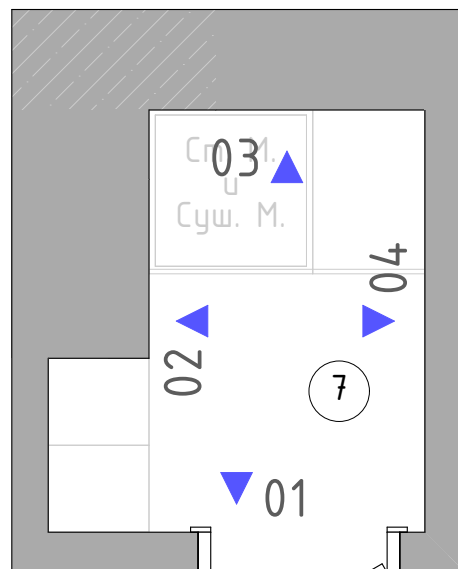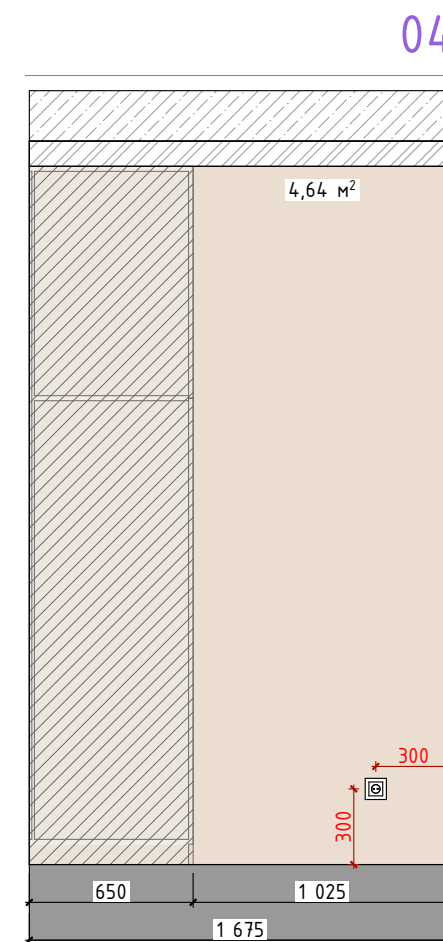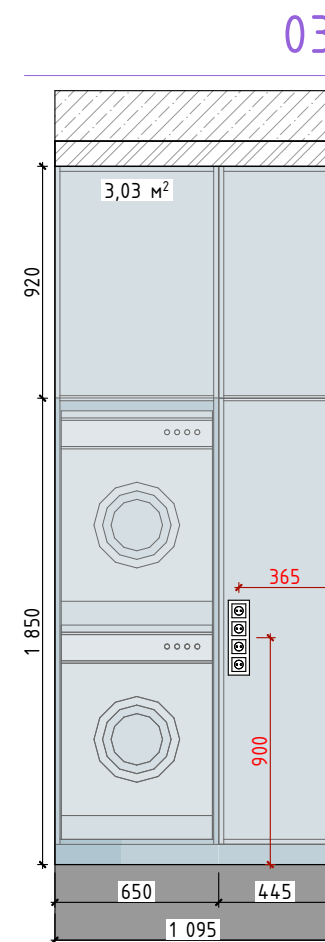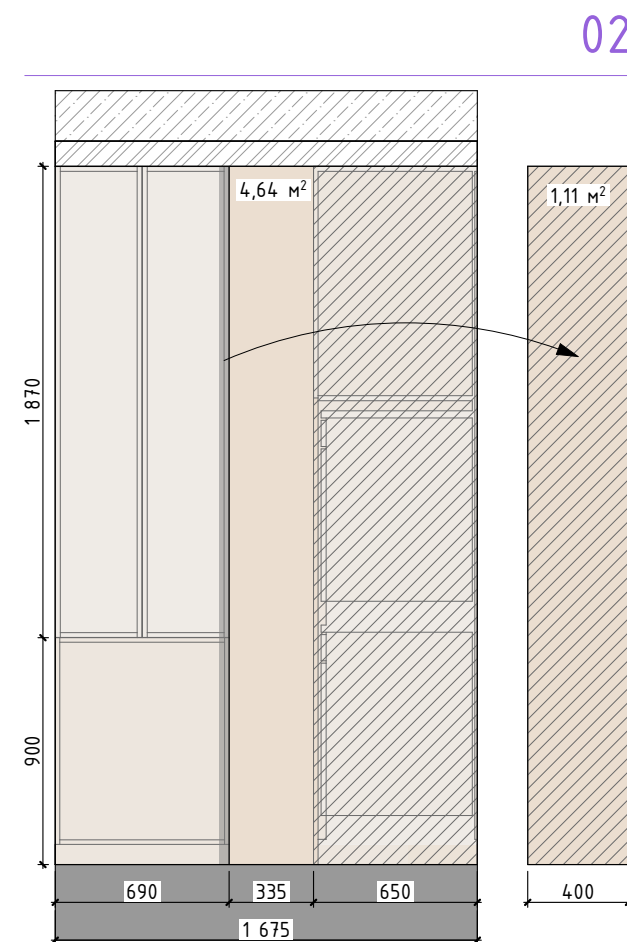
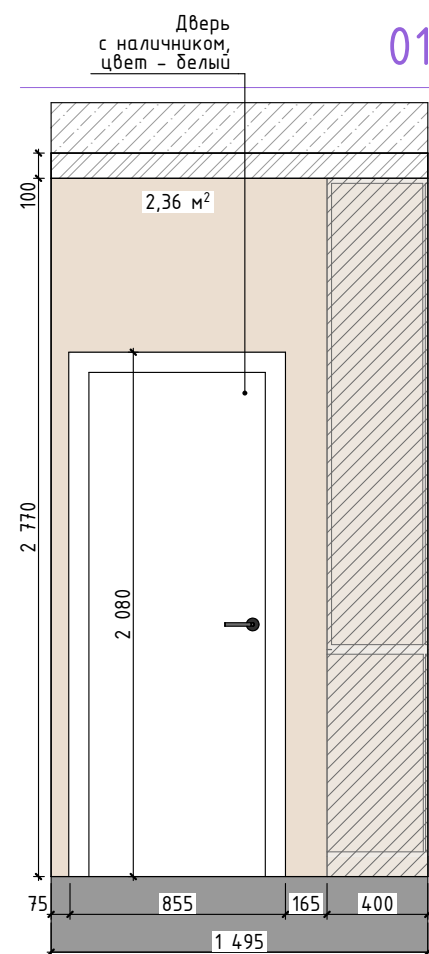


Ведомость используемых материалов

Обозначение	Описание	S(м²)
	Краска, тип 1	12,75
	Черновая покраска	3,03






Примечание:
- перед покраской стен сделать пробные выкрасы на месте;
- количество краски указано в один слой;
- мебель на заказ устанавливается фирмой-изготовителем только после дополнительно снятых обмеров специалистами;
- объем материалов указан без запаса;
- все размеры уточнить по месту;
- чертежи не являются техническими и несут рекомендательный характер.

Заказчик		ДИЗАЙН-ПРОЕКТ квартиры по адресу: г. Уфа, ЖК Tau House	PR-42/23		
тел.			Стадия	Лист	Листов
Заказчик			Р	43	70
тел.		Развертки Постирочной. 1:30			
Дизайнер					
тел.					
Рук. ст. работ	Дмитрий Назин				
тел.	8-937-350-62-20				

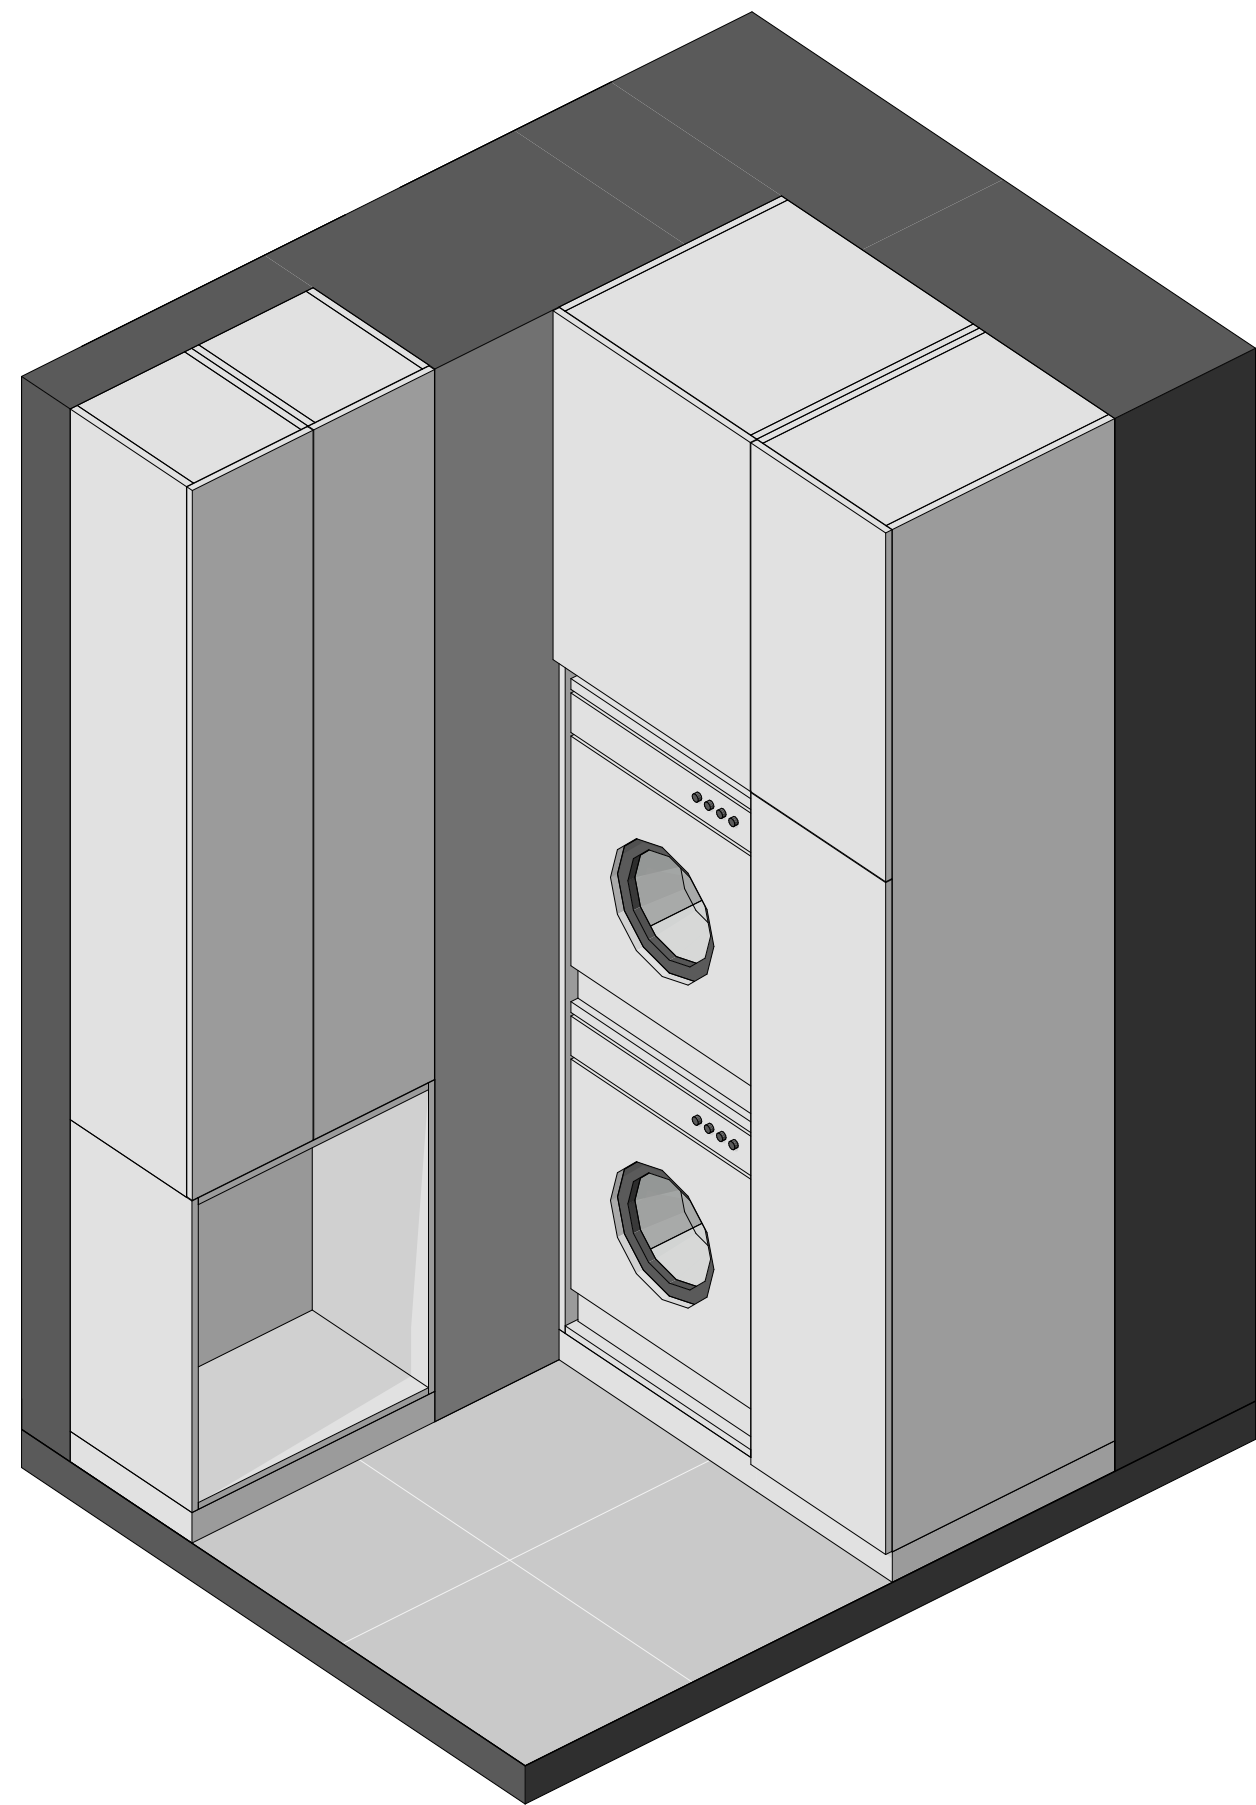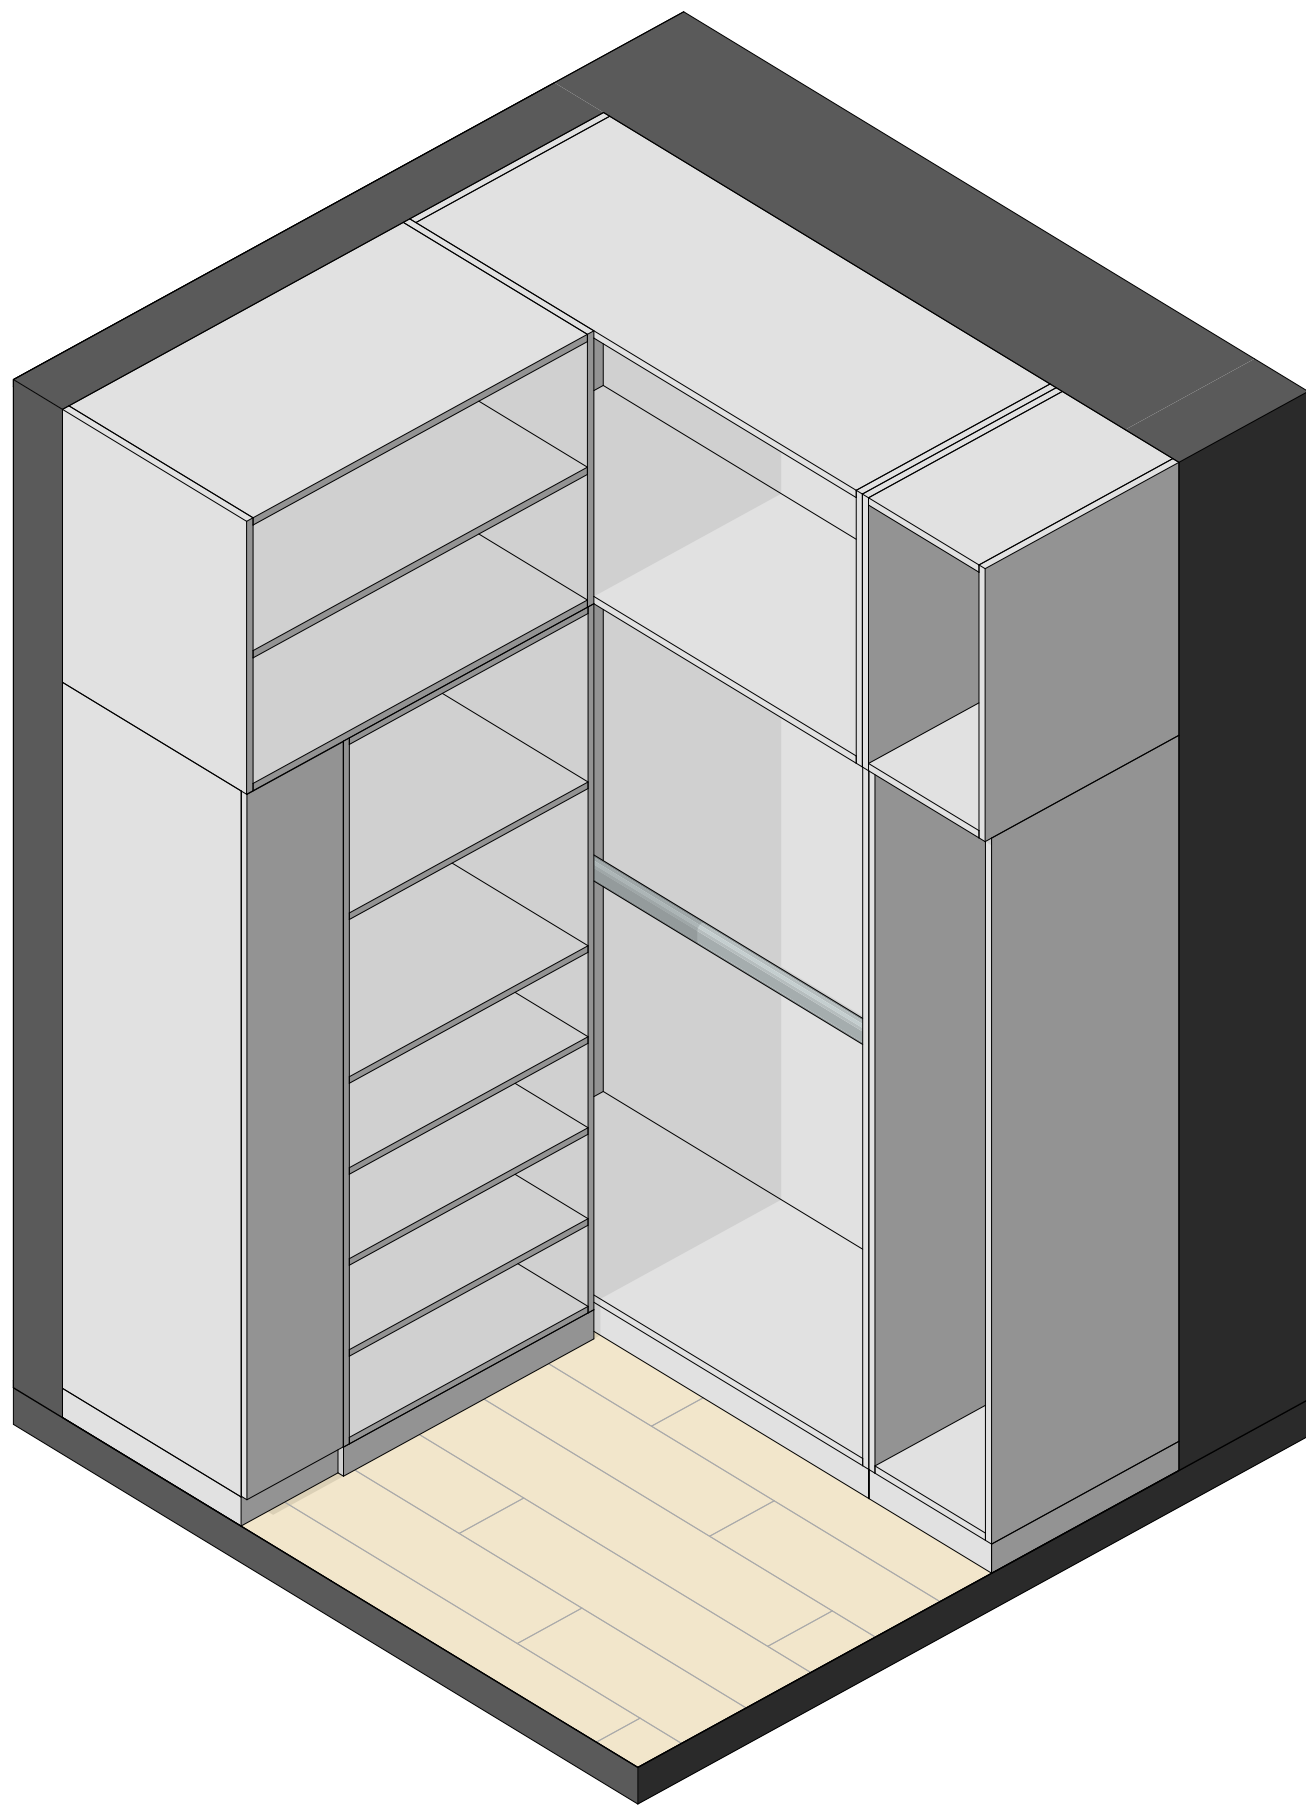

Примечание:
- Мебель на заказ устанавливается фирмой-изготовителем только после дополнительно снятых обмеров специалистами;
- Объем материалов указан без запаса;
- Все размеры уточнить по месту.

Заказчик		ДИЗАЙН-ПРОЕКТ квартиры по адресу: г. Уфа, ЖК Tau House	PR-42/23		
тел.			Стадия	Лист	Листов
Заказчик			Р	44	70
тел.		3D схема Гардеробной и Постирочной.			
Дизайнер					
тел.					
Рук. ст. работ	Дмитрий Назин				
тел.	8-937-350-62-20				

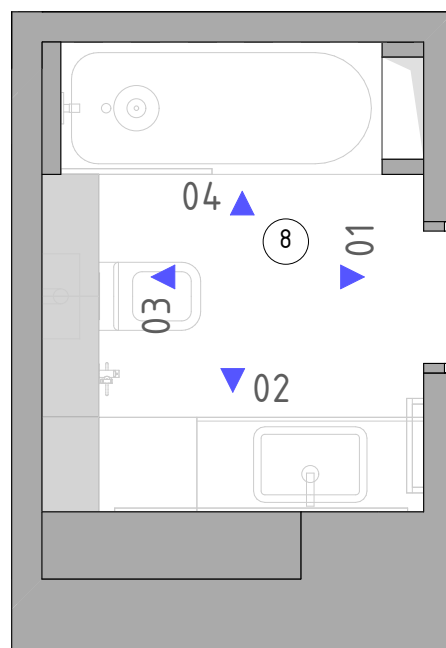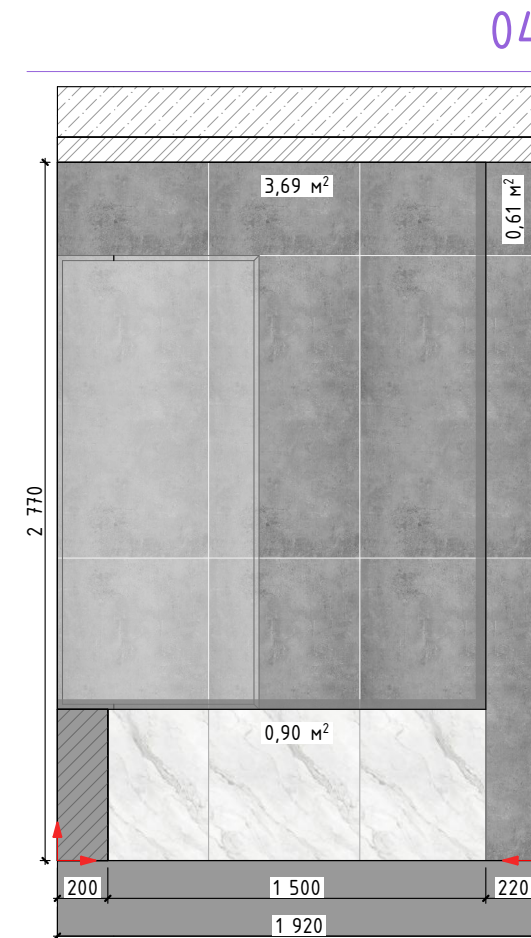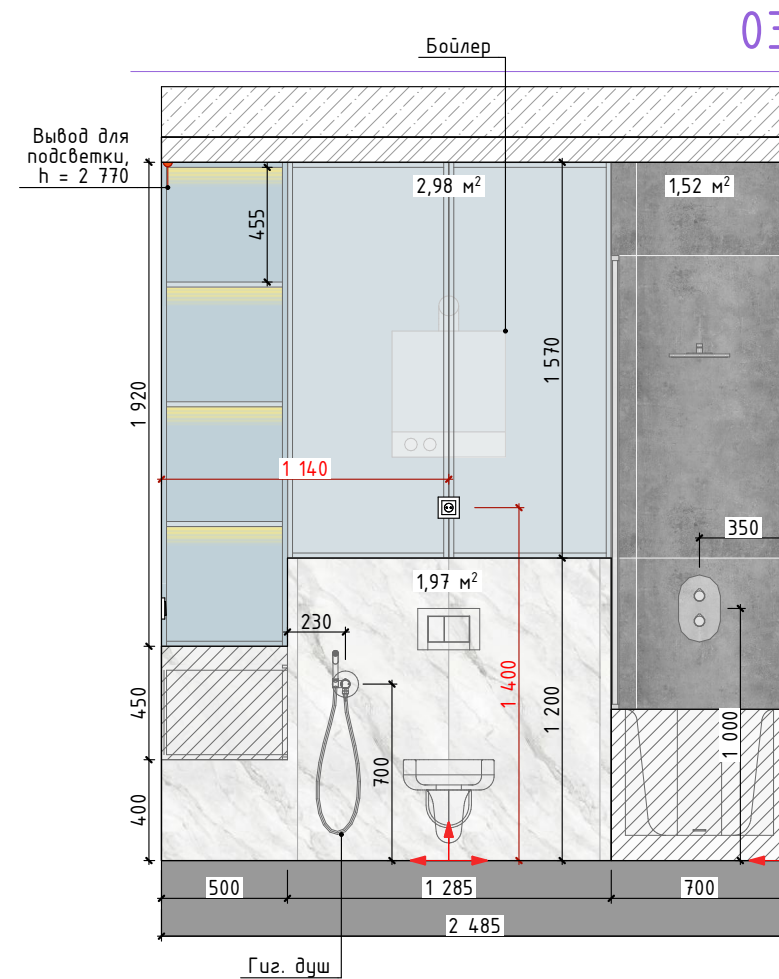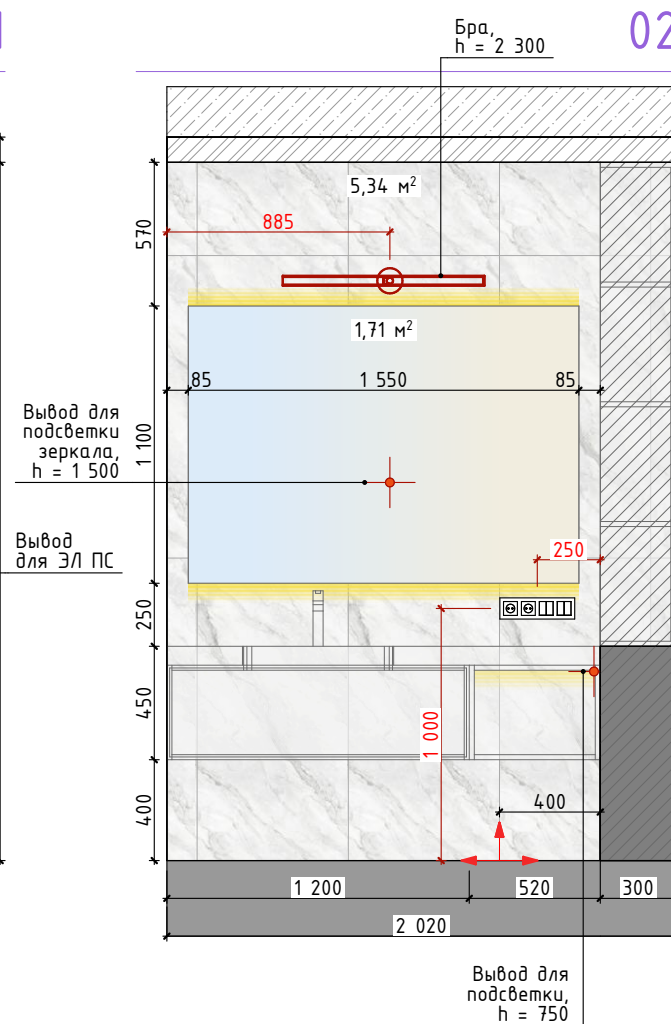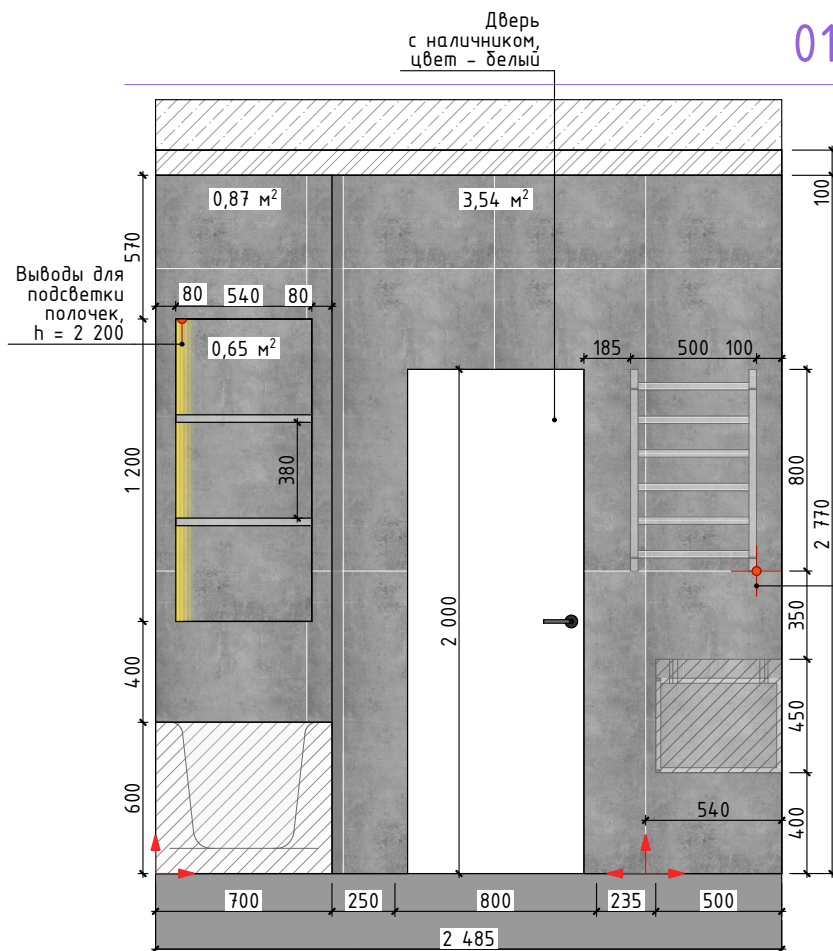



Ведомость используемых материалов

Обозначение	Описание	S(м²)
	Плитка, тип 2 (600x1200)	10,88
	Плитка, тип 3 (600x1200)	7,31
	Черновая покраска	2,98
	Зеркало	1,71

Примечание:






- перед покраской стен сделать пробные выкрасы на месте;
- количество краски указано в один слой;
- мебель на заказ устанавливается фирмой-изготовителем только после дополнительно снятых обмеров специалистами;
- объем материалов указан без запаса;
- все размеры уточнить по месту;
- чертежи не являются техническими и несут рекомендательный характер.

Заказчик		ДИЗАЙН-ПРОЕКТ квартиры по адресу: г. Уфа, ЖК Tau House	PR-42/23		
тел.			Стадия	Лист	Листов
Заказчик			Р	45	70
тел.		Развертки Ванной комнаты. 1:40, 1:30			
Дизайнер					
тел.					
Рук. ст. работ	Дмитрий Назин				
тел.	8-937-350-62-20				

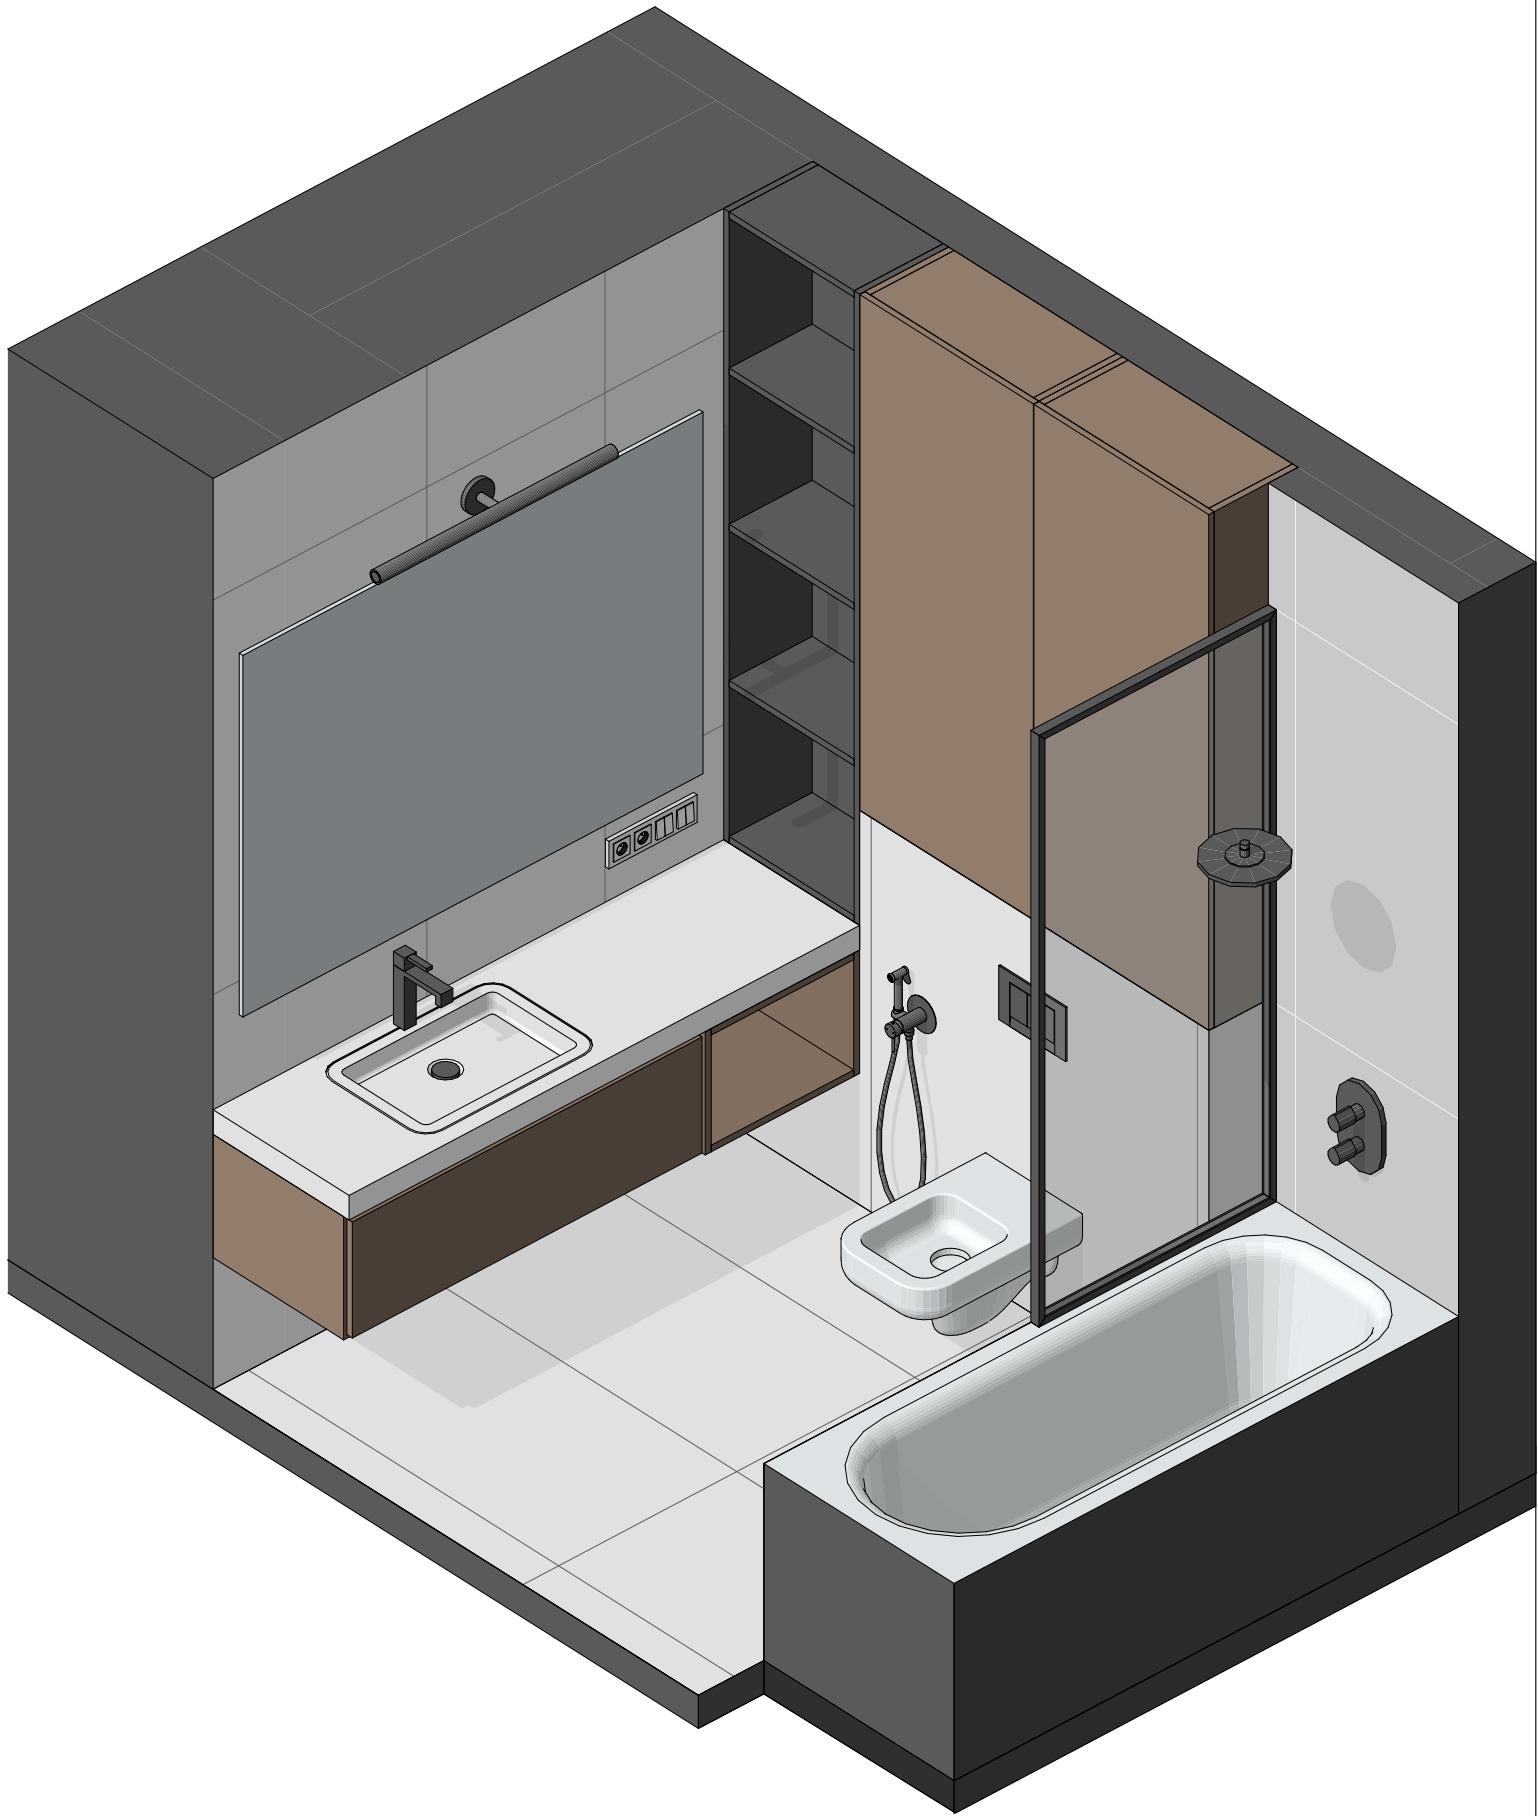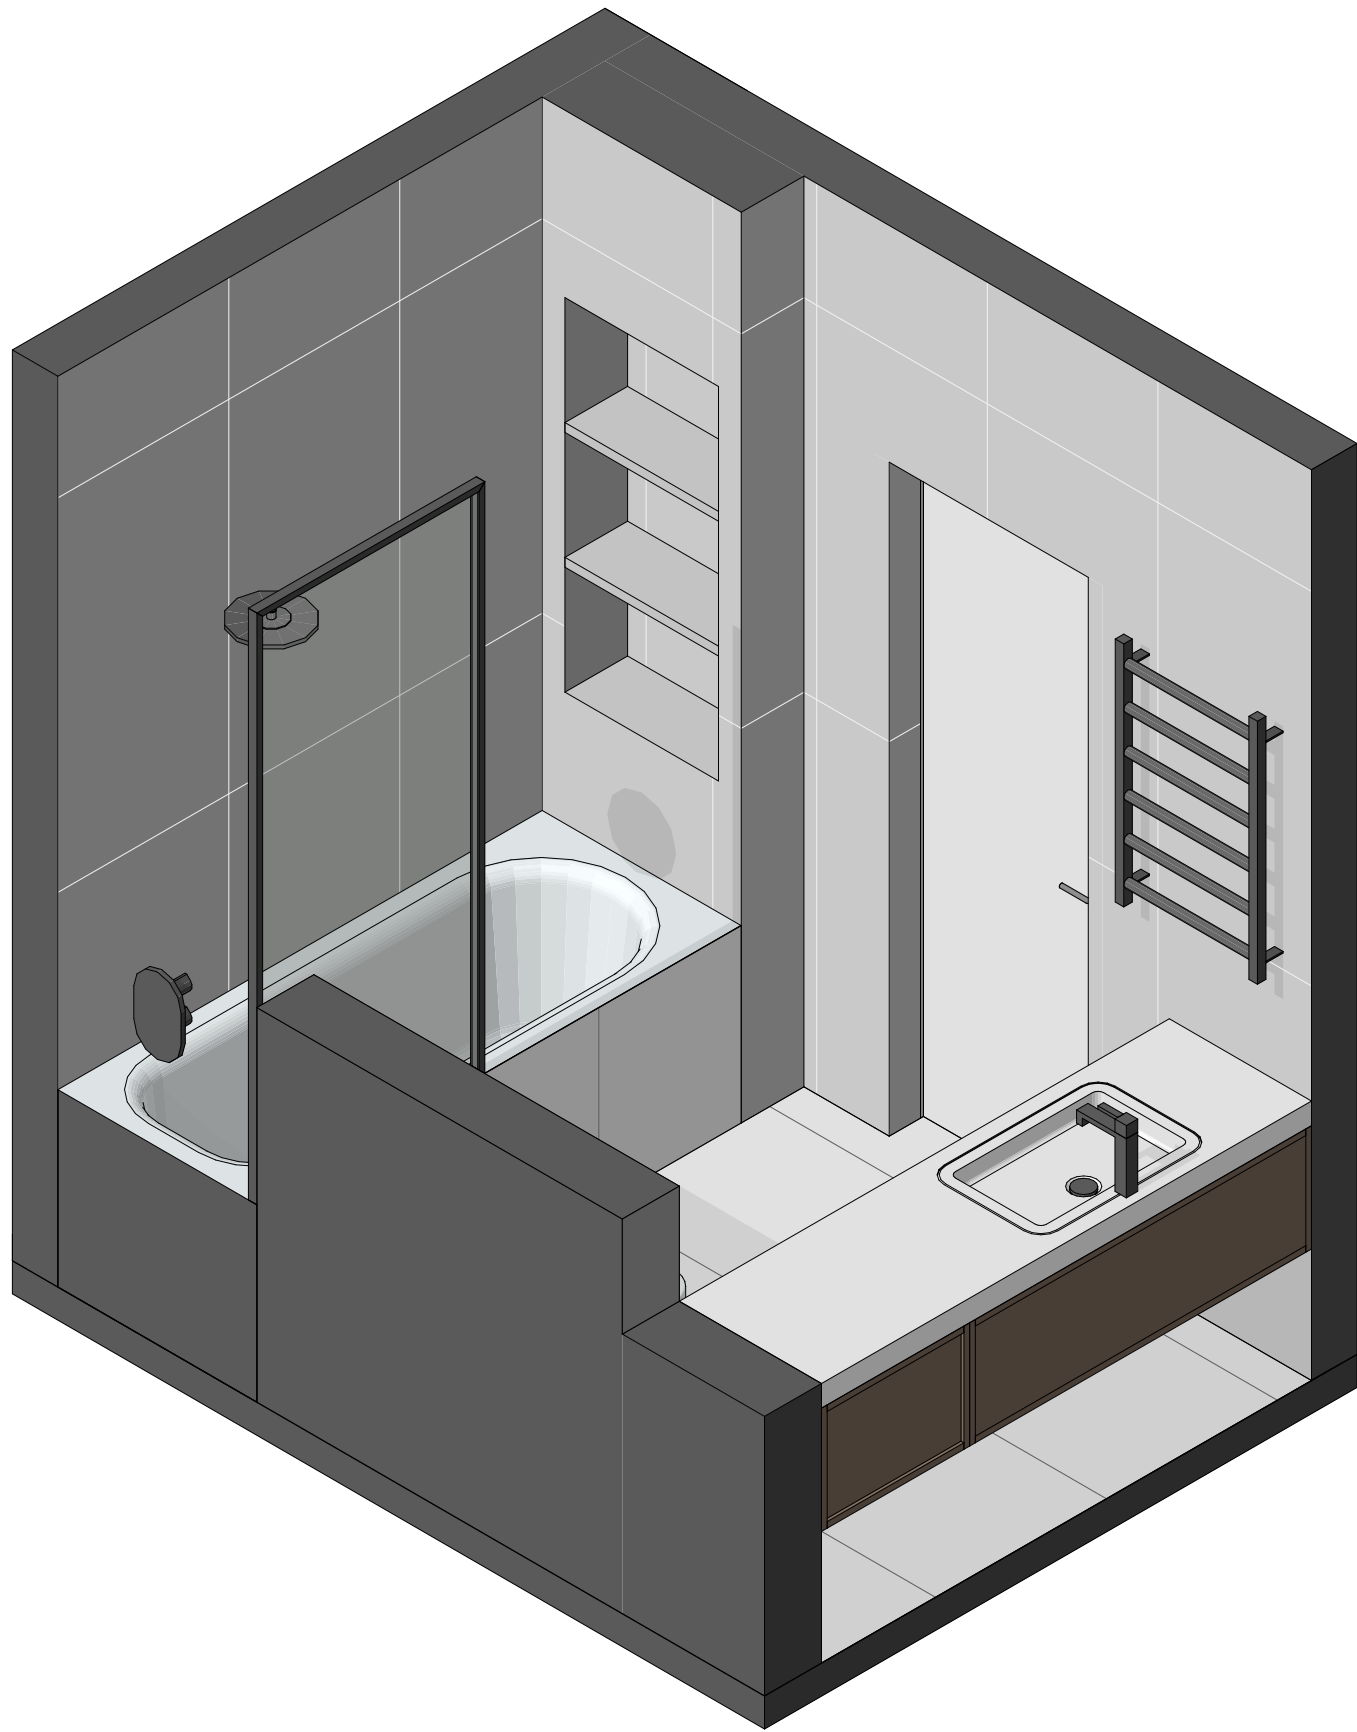


Примечание:
- Мебель на заказ устанавливается фирмой-изготовителем только после дополнительно снятых обмеров специалистами;
- Объем материалов указан без запаса;
- Все размеры уточнить по месту.

Заказчик		ДИЗАЙН-ПРОЕКТ квартиры по адресу: г. Уфа, ЖК Tau House	PR-42/23		
тел.			Стадия	Лист	Листов
Заказчик		3D схема Ванной комнаты.	Р	46	70
тел.			ELLIS®		
Дизайнер					
тел.		Дмитрий Назин 8-937-350-62-20			
Рук. ст. работ					
тел.					

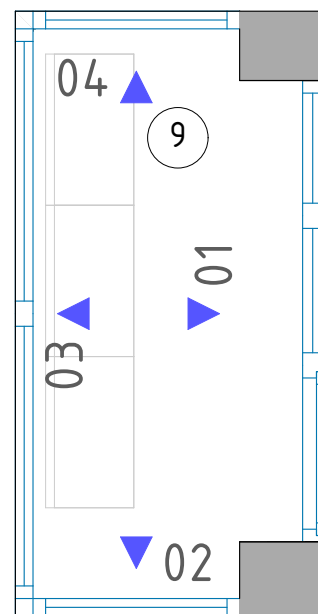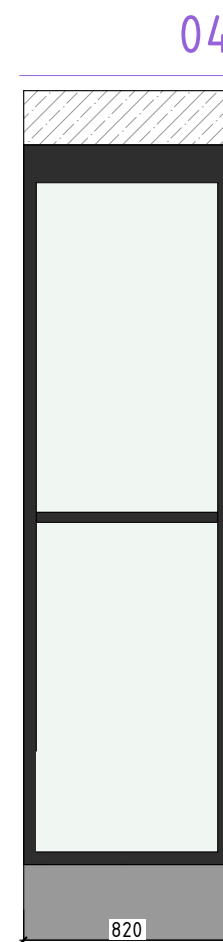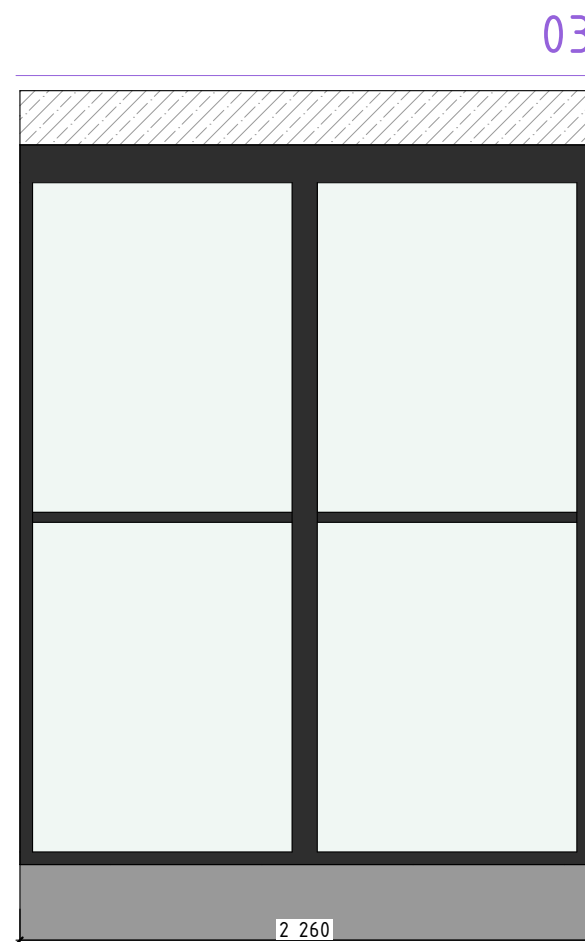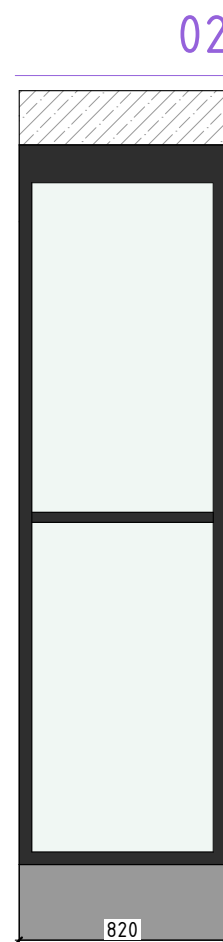
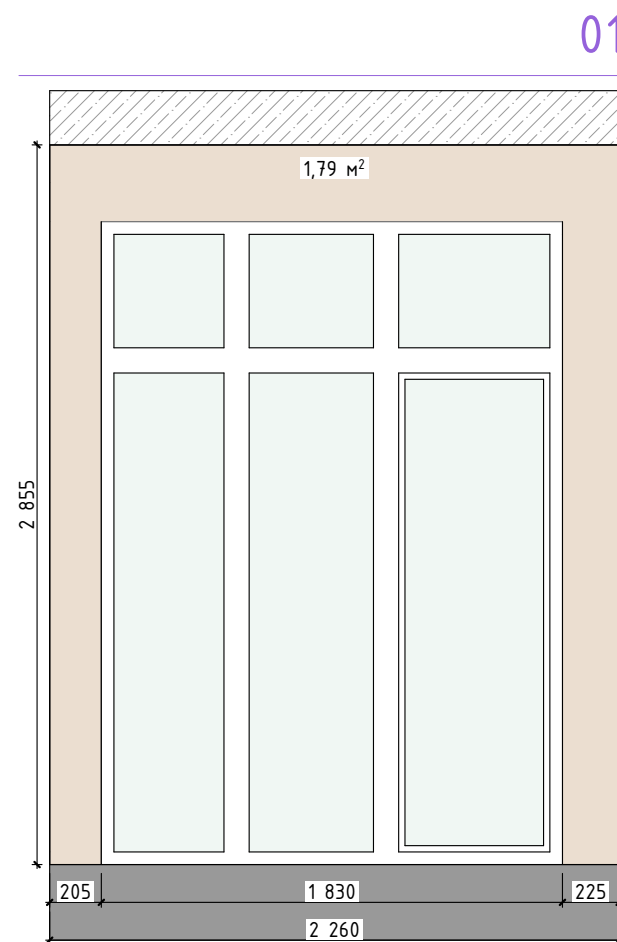


Ведомость используемых материалов

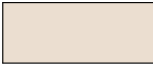Обозначение	Описание	S(м²)
	Краска, тип 1	1,79

Примечание:
- перед покраской стен сделать пробные выкрасы на месте;
- количество краски указано в один слой;
- мебель на заказ устанавливается фирмой-изготовителем только после дополнительно снятых обмеров специалистами;
- объем материалов указан без запаса;
- все размеры уточнить по месту;
- чертежи не являются техническими и несут рекомендательный характер.

Заказчик		ДИЗАЙН-ПРОЕКТ квартиры по адресу: г. Уфа, ЖК Tau House	PR-42/23		
тел.			Стадия	Лист	Листов
Заказчик			Р	47	70
тел.		Развертки Балкона. 1:30			
Дизайнер					
тел.					
Рук. ст. работ	Дмитрий Назин				
тел.	8-937-350-62-20				

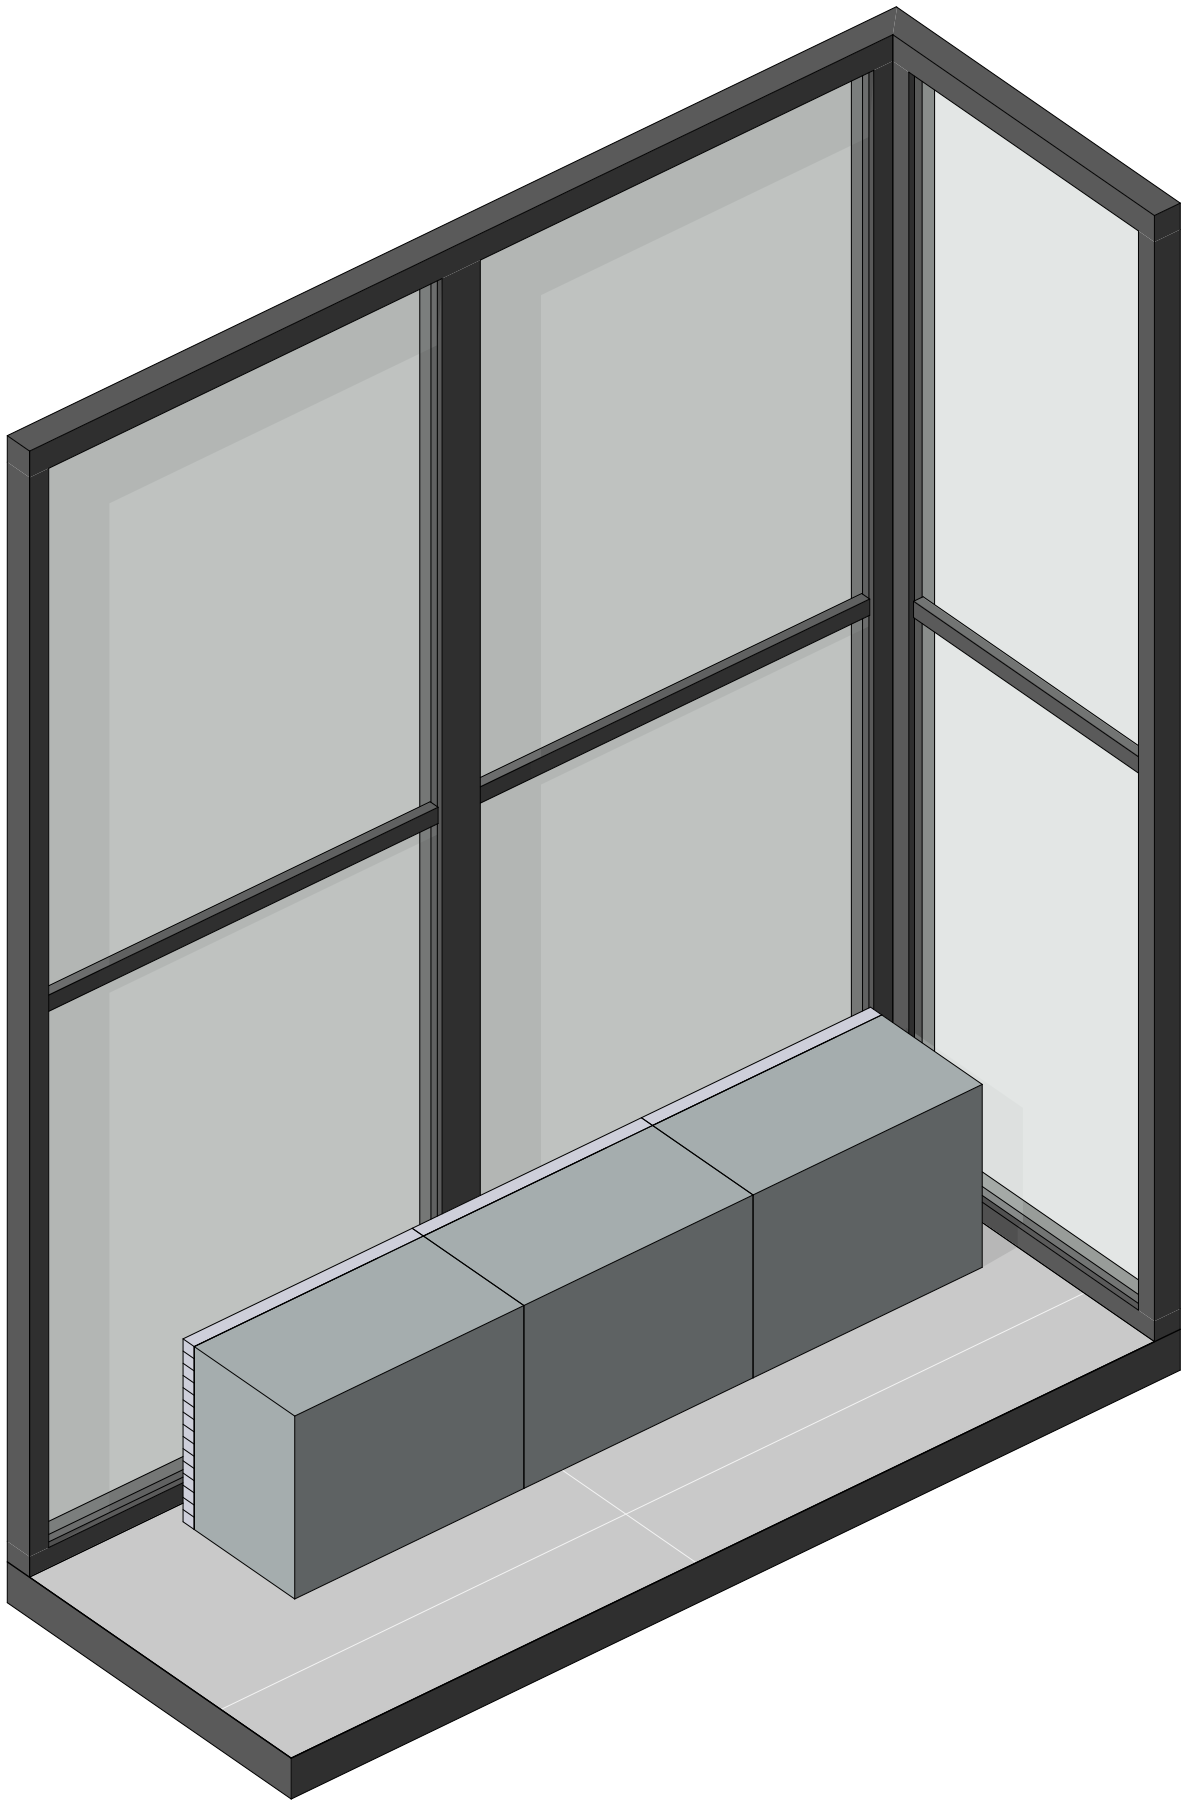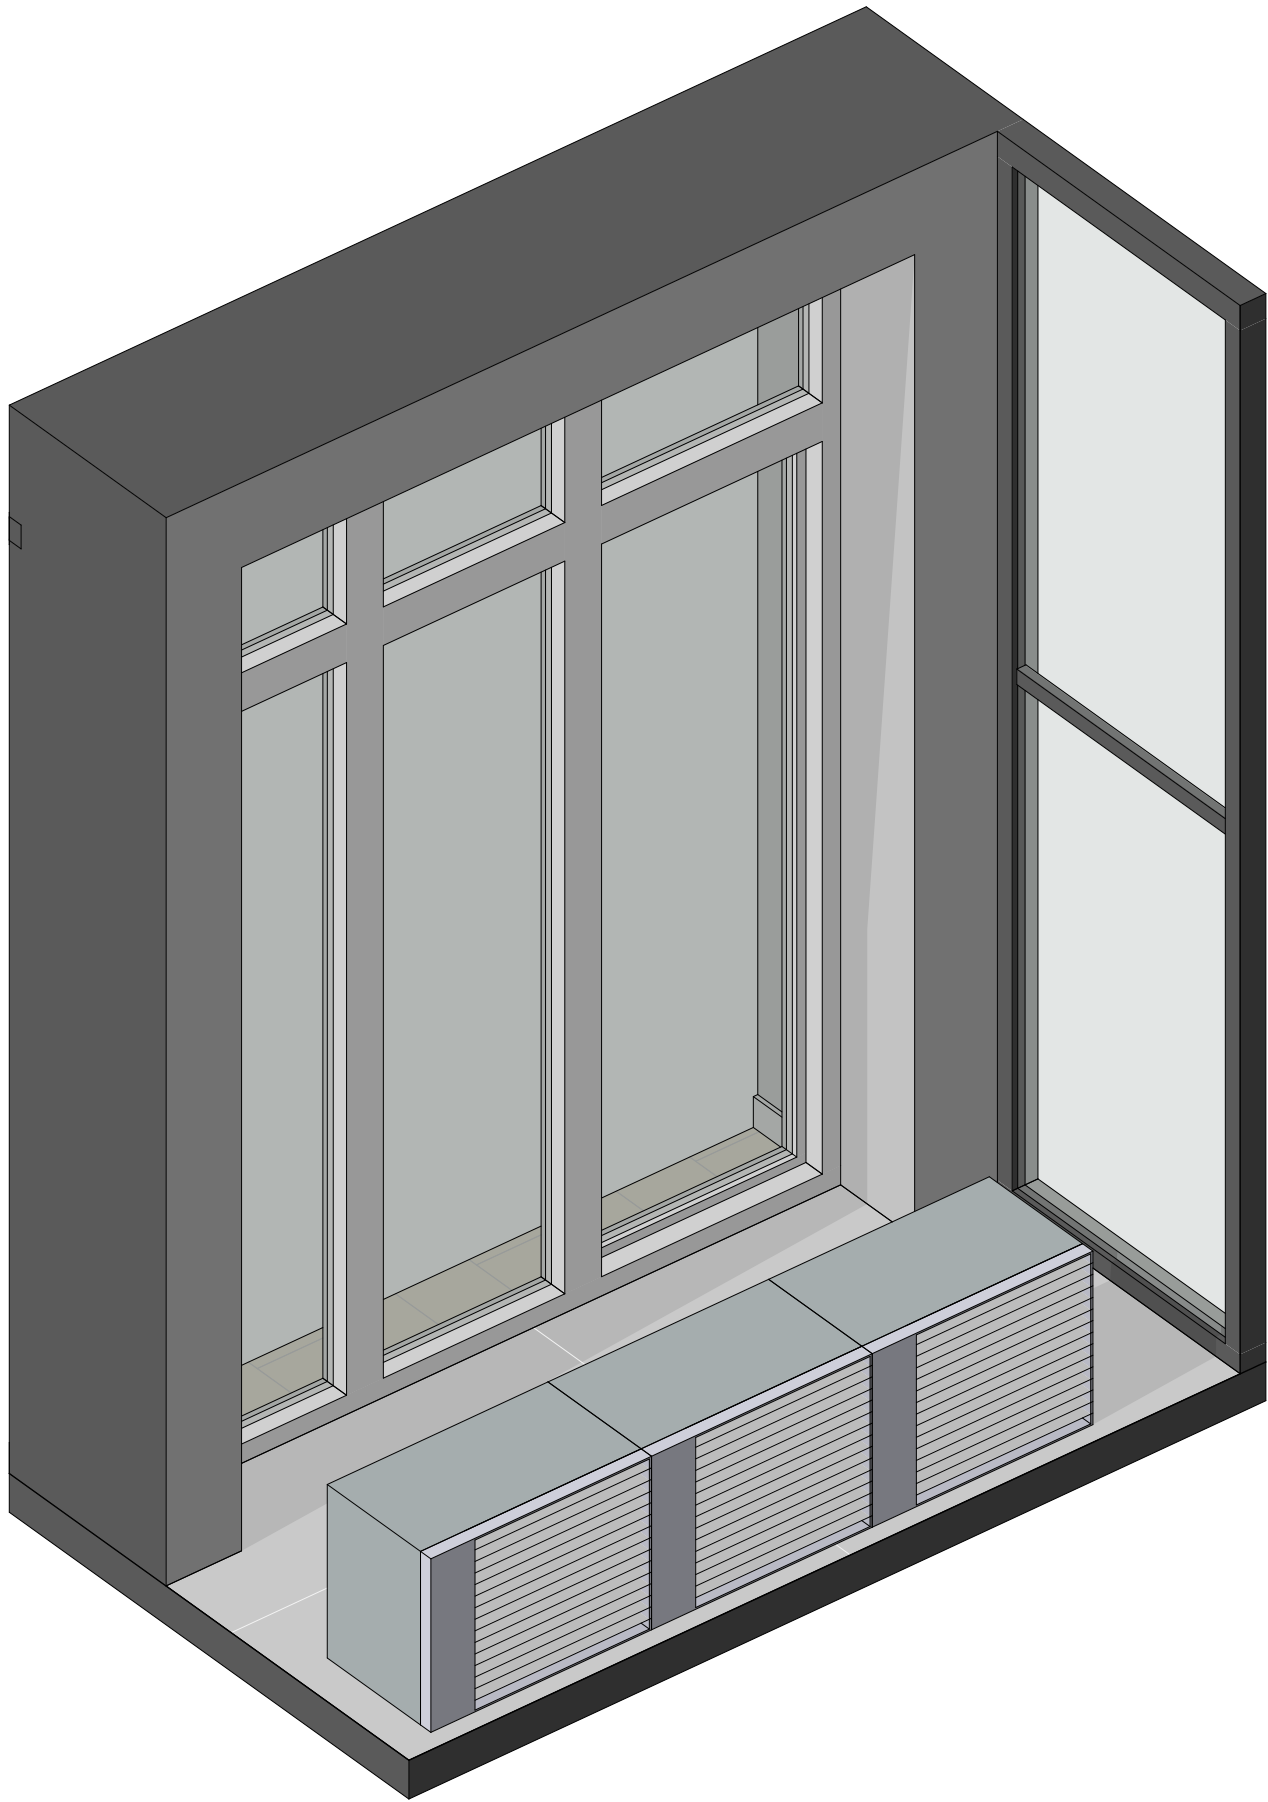

Примечание:
- Мебель на заказ устанавливается фирмой-изготовителем только после дополнительно снятых обмеров специалистами;
- Объем материалов указан без запаса;
- Все размеры уточнить по месту.

Заказчик		ДИЗАЙН-ПРОЕКТ квартиры по адресу: г. Уфа, ЖК Tau House	PR-42/23		
тел.			Стадия	Лист	Листов
Заказчик			Р	48	70
тел.		3D схема Балкона.			
Дизайнер					
тел.					
Рук. ст. работ	Дмитрий Назин				
тел.	8-937-350-62-20				



Примечание:
- 3D эскизы передают общее стилистическое решение и концепцию интерьера. 3D эскизы не могут быть использованы в качестве рабочего проекта.
- На производстве работ использовать только чертежи "Рабочего проекта".

Заказчик		ДИЗАЙН-ПРОЕКТ квартиры по адресу: г. Уфа, ЖК Tau House	PR-42/23		
тел.			Стадия	Лист	Листов
Заказчик			Р	49	70
тел.		Визуализация Прихожей-коридора.			
Дизайнер					
тел.					
Рук. ст. работ	Дмитрий Назин				
тел.	8-937-350-62-20				



Примечание:
- 3D эскизы передают общее стилистическое решение и концепцию интерьера. 3D эскизы не могут быть использованы в качестве рабочего проекта.
- На производстве работ использовать только чертежи "Рабочего проекта".

Заказчик		ДИЗАЙН-ПРОЕКТ квартиры по адресу: г. Уфа, ЖК Tau House	PR-42/23		
тел.			Стадия	Лист	Листов
Заказчик			Р	50	70
тел.		Визуализация Прихожей-коридора.	ELLIS [®]		
Дизайнер					
тел.					
Рук. ст. работ	Дмитрий Назин				
тел.	8-937-350-62-20				



Примечание:
- 3D эскизы передают общее стилистическое решение и концепцию интерьера. 3D эскизы не могут быть использованы в качестве рабочего проекта.
- На производстве работ использовать только чертежи "Рабочего проекта".

Заказчик		ДИЗАЙН-ПРОЕКТ квартиры по адресу: г. Уфа, ЖК Tau House	PR-42/23		
тел.			Стадия	Лист	Листов
Заказчик			Р	51	70
тел.		Визуализация Кухни-гостиной.	ELLIS [®]		
Дизайнер					
тел.					
Рук. ст. работ	Дмитрий Назин				
тел.	8-937-350-62-20				



Примечание:
- 3D эскизы передают общее стилистическое решение и концепцию интерьера. 3D эскизы не могут быть использованы в качестве рабочего проекта.
- На производстве работ использовать только чертежи "Рабочего проекта".

Заказчик		ДИЗАЙН-ПРОЕКТ квартиры по адресу: г. Уфа, ЖК Tau House	PR-42/23		
тел.			Стадия	Лист	Листов
Заказчик			Р	52	70
тел.		Визуализация Кухни-гостиной с елкой.			
Дизайнер					
тел.					
Рук. ст. работ	Дмитрий Назин				
тел.	8-937-350-62-20				



Примечание:
- 3D эскизы передают общее стилистическое решение и концепцию интерьера. 3D эскизы не могут быть использованы в качестве рабочего проекта.
- На производстве работ использовать только чертежи "Рабочего проекта".

Заказчик		ДИЗАЙН-ПРОЕКТ квартиры по адресу: г. Уфа, ЖК Tau House	PR-42/23		
тел.			Стадия	Лист	Листов
Заказчик			Р	53	70
тел.		Визуализация Кухни-гостиной.	ELLIS [®]		
Дизайнер					
тел.					
Рук. ст. работ	Дмитрий Назин				
тел.	8-937-350-62-20				



Примечание:
- 3D эскизы передают общее стилистическое решение и концепцию интерьера. 3D эскизы не могут быть использованы в качестве рабочего проекта.
- На производстве работ использовать только чертежи "Рабочего проекта".

Заказчик		ДИЗАЙН-ПРОЕКТ квартиры по адресу: г. Уфа, ЖК Tau House	PR-42/23		
тел.			Стадия	Лист	Листов
Заказчик			Р	54	70
тел.		Визуализация Кухни-гостиной с елкой.			
Дизайнер					
тел.					
Рук. ст. работ	Дмитрий Назин				
тел.	8-937-350-62-20				



Примечание:
- 3D эскизы передают общее стилистическое решение и концепцию интерьера. 3D эскизы не могут быть использованы в качестве рабочего проекта.
- На производстве работ использовать только чертежи "Рабочего проекта".

Заказчик		ДИЗАЙН-ПРОЕКТ квартиры по адресу: г. Уфа, ЖК Tau House	PR-42/23		
тел.			Стадия	Лист	Листов
Заказчик			Р	55	70
тел.		Визуализация Кухни-гостиной.	ELLIS [®]		
Дизайнер					
тел.					
Рук. ст. работ	Дмитрий Назин				
тел.	8-937-350-62-20				



Примечание:
- 3D эскизы передают общее стилистическое решение и концепцию интерьера. 3D эскизы не могут быть использованы в качестве рабочего проекта.
- На производстве работ использовать только чертежи "Рабочего проекта".

Заказчик		ДИЗАЙН-ПРОЕКТ квартиры по адресу: г. Уфа, ЖК Tau House	PR-42/23		
тел.			Стадия	Лист	Листов
Заказчик			Р	56	70
тел.		Визуализация Кухни-гостиной.			
Дизайнер					
тел.					
Рук. ст. работ	Дмитрий Назин				
тел.	8-937-350-62-20				



Примечание:
- 3D эскизы передают общее стилистическое решение и концепцию интерьера. 3D эскизы не могут быть использованы в качестве рабочего проекта.
- На производстве работ использовать только чертежи "Рабочего проекта".

Заказчик		ДИЗАЙН-ПРОЕКТ квартиры по адресу: г. Уфа, ЖК Tau House	PR-42/23		
тел.			Стадия	Лист	Листов
Заказчик			Р	57	70
тел.		Визуализация Кухни-гостиной.	ELLIS [®]		
Дизайнер					
тел.					
Рук. ст. работ	Дмитрий Назин				
тел.	8-937-350-62-20				



Примечание:
- 3D эскизы передают общее стилистическое решение и концепцию интерьера. 3D эскизы не могут быть использованы в качестве рабочего проекта.
- На производстве работ использовать только чертежи "Рабочего проекта".

Заказчик		ДИЗАЙН-ПРОЕКТ квартиры по адресу: г. Уфа, ЖК Tau House	PR-42/23		
тел.			Стадия	Лист	Листов
Заказчик			Р	58	70
тел.		Визуализация Кабинета.	ELLIS [®]		
Дизайнер					
тел.					
Рук. ст. работ	Дмитрий Назин				
тел.	8-937-350-62-20				



Примечание:
- 3D эскизы передают общее стилистическое решение и концепцию интерьера. 3D эскизы не могут быть использованы в качестве рабочего проекта.
- На производстве работ использовать только чертежи "Рабочего проекта".

Заказчик		ДИЗАЙН-ПРОЕКТ квартиры по адресу: г. Уфа, ЖК Tau House	PR-42/23		
тел.			Стадия	Лист	Листов
Заказчик			Р	59	70
тел.		Визуализация Кабинета.			
Дизайнер					
тел.					
Рук. ст. работ	Дмитрий Назин				
тел.	8-937-350-62-20				



Примечание:
- 3D эскизы передают общее стилистическое решение и концепцию интерьера. 3D эскизы не могут быть использованы в качестве рабочего проекта.
- На производстве работ использовать только чертежи "Рабочего проекта".

Заказчик		ДИЗАЙН-ПРОЕКТ квартиры по адресу: г. Уфа, ЖК Tau House	PR-42/23		
тел.			Стадия	Лист	Листов
Заказчик			Р	60	70
тел.		Визуализация Кабинета.	ELLIS [®]		
Дизайнер					
тел.					
Рук. ст. работ	Дмитрий Назин				
тел.	8-937-350-62-20				



Примечание:
- 3D эскизы передают общее стилистическое решение и концепцию интерьера. 3D эскизы не могут быть использованы в качестве рабочего проекта.
- На производстве работ использовать только чертежи "Рабочего проекта".

Заказчик		ДИЗАЙН-ПРОЕКТ квартиры по адресу: г. Уфа, ЖК Tau House	PR-42/23		
тел.			Стадия	Лист	Листов
Заказчик			Р	61	70
тел.		Визуализация Спальни.			
Дизайнер					
тел.					
Рук. ст. работ	Дмитрий Назин				
тел.	8-937-350-62-20				



Примечание:
- 3D эскизы передают общее стилистическое решение и концепцию интерьера. 3D эскизы не могут быть использованы в качестве рабочего проекта.
- На производстве работ использовать только чертежи "Рабочего проекта".

Заказчик		ДИЗАЙН-ПРОЕКТ квартиры по адресу: г. Уфа, ЖК Tau House	PR-42/23		
тел.			Стадия	Лист	Листов
Заказчик			Р	62	70
тел.		Визуализация Спальни.			
Дизайнер					
тел.					
Рук. ст. работ	Дмитрий Назин				
тел.	8-937-350-62-20				



Примечание:
- 3D эскизы передают общее стилистическое решение и концепцию интерьера. 3D эскизы не могут быть использованы в качестве рабочего проекта.
- На производстве работ использовать только чертежи "Рабочего проекта".

Заказчик		ДИЗАЙН-ПРОЕКТ квартиры по адресу: г. Уфа, ЖК Tau House	PR-42/23		
тел.			Стадия	Лист	Листов
Заказчик			Р	63	70
тел.		Визуализация Спальни.			
Дизайнер					
тел.					
Рук. ст. работ	Дмитрий Назин				
тел.	8-937-350-62-20				



Примечание:
- 3D эскизы передают общее стилистическое решение и концепцию интерьера. 3D эскизы не могут быть использованы в качестве рабочего проекта.
- На производстве работ использовать только чертежи "Рабочего проекта".

Заказчик		ДИЗАЙН-ПРОЕКТ квартиры по адресу: г. Уфа, ЖК Tau House	PR-42/23		
тел.			Стадия	Лист	Листов
Заказчик			Р	64	70
тел.		Визуализация Спальни.			
Дизайнер					
тел.					
Рук. ст. работ	Дмитрий Назин				
тел.	8-937-350-62-20				



Примечание:
- 3D эскизы передают общее стилистическое решение и концепцию интерьера. 3D эскизы не могут быть использованы в качестве рабочего проекта.
- На производстве работ использовать только чертежи "Рабочего проекта".

Заказчик		ДИЗАЙН-ПРОЕКТ квартиры по адресу: г. Уфа, ЖК Tau House	PR-42/23		
тел.			Стадия	Лист	Листов
Заказчик			Р	65	70
тел.		Визуализация Гардеробной.			
Дизайнер					
тел.					
Рук. ст. работ	Дмитрий Назин				
тел.	8-937-350-62-20				



Примечание:
- 3D эскизы передают общее стилистическое решение и концепцию интерьера. 3D эскизы не могут быть использованы в качестве рабочего проекта.
- На производстве работ использовать только чертежи "Рабочего проекта".

Заказчик		ДИЗАЙН-ПРОЕКТ квартиры по адресу: г. Уфа, ЖК Tau House	PR-42/23		
тел.			Стадия	Лист	Листов
Заказчик			Р	66	70
тел.		Визуализация Постирочной.			
Дизайнер					
тел.					
Рук. ст. работ	Дмитрий Назин				
тел.	8-937-350-62-20				



Примечание:
- 3D эскизы передают общее стилистическое решение и концепцию интерьера. 3D эскизы не могут быть использованы в качестве рабочего проекта.
- На производстве работ использовать только чертежи "Рабочего проекта".

Заказчик		ДИЗАЙН-ПРОЕКТ квартиры по адресу: г. Уфа, ЖК Tau House	PR-42/23		
тел.			Стадия	Лист	Листов
Заказчик			Р	67	70
тел.		Визуализация Ванной комнаты.			
Дизайнер					
тел.					
Рук. ст. работ	Дмитрий Назин				
тел.	8-937-350-62-20				



Примечание:
- 3D эскизы передают общее стилистическое решение и концепцию интерьера. 3D эскизы не могут быть использованы в качестве рабочего проекта.
- На производстве работ использовать только чертежи "Рабочего проекта".

Заказчик		ДИЗАЙН-ПРОЕКТ квартиры по адресу: г. Уфа, ЖК Tau House	PR-42/23		
тел.			Стадия	Лист	Листов
Заказчик			Р	68	70
тел.		Визуализация Ванной комнаты.			
Дизайнер					
тел.					
Рук. ст. работ	Дмитрий Назин				
тел.	8-937-350-62-20				



Примечание:
- 3D эскизы передают общее стилистическое решение и концепцию интерьера. 3D эскизы не могут быть использованы в качестве рабочего проекта.
- На производстве работ использовать только чертежи "Рабочего проекта".

Заказчик		ДИЗАЙН-ПРОЕКТ квартиры по адресу: г. Уфа, ЖК Tau House	PR-42/23		
тел.			Стадия	Лист	Листов
Заказчик			Р	69	70
тел.		Визуализация Ванной комнаты.			
Дизайнер					
тел.					
Рук. ст. работ	Дмитрий Назин				
тел.	8-937-350-62-20				



Примечание:
- 3D эскизы передают общее стилистическое решение и концепцию интерьера. 3D эскизы не могут быть использованы в качестве рабочего проекта.
- На производстве работ использовать только чертежи "Рабочего проекта".

Заказчик		ДИЗАЙН-ПРОЕКТ квартиры по адресу: г. Уфа, ЖК Tau House	PR-42/23		
тел.			Стадия	Лист	Листов
Заказчик			Р	70	70
тел.		Визуализация Балкона.	ELLIS [®]		
Дизайнер					
тел.					
Рук. ст. работ	Дмитрий Назин				
тел.	8-937-350-62-20				